

Em cópias deste desenho com formato diferente do A1 atender à escala gráfica


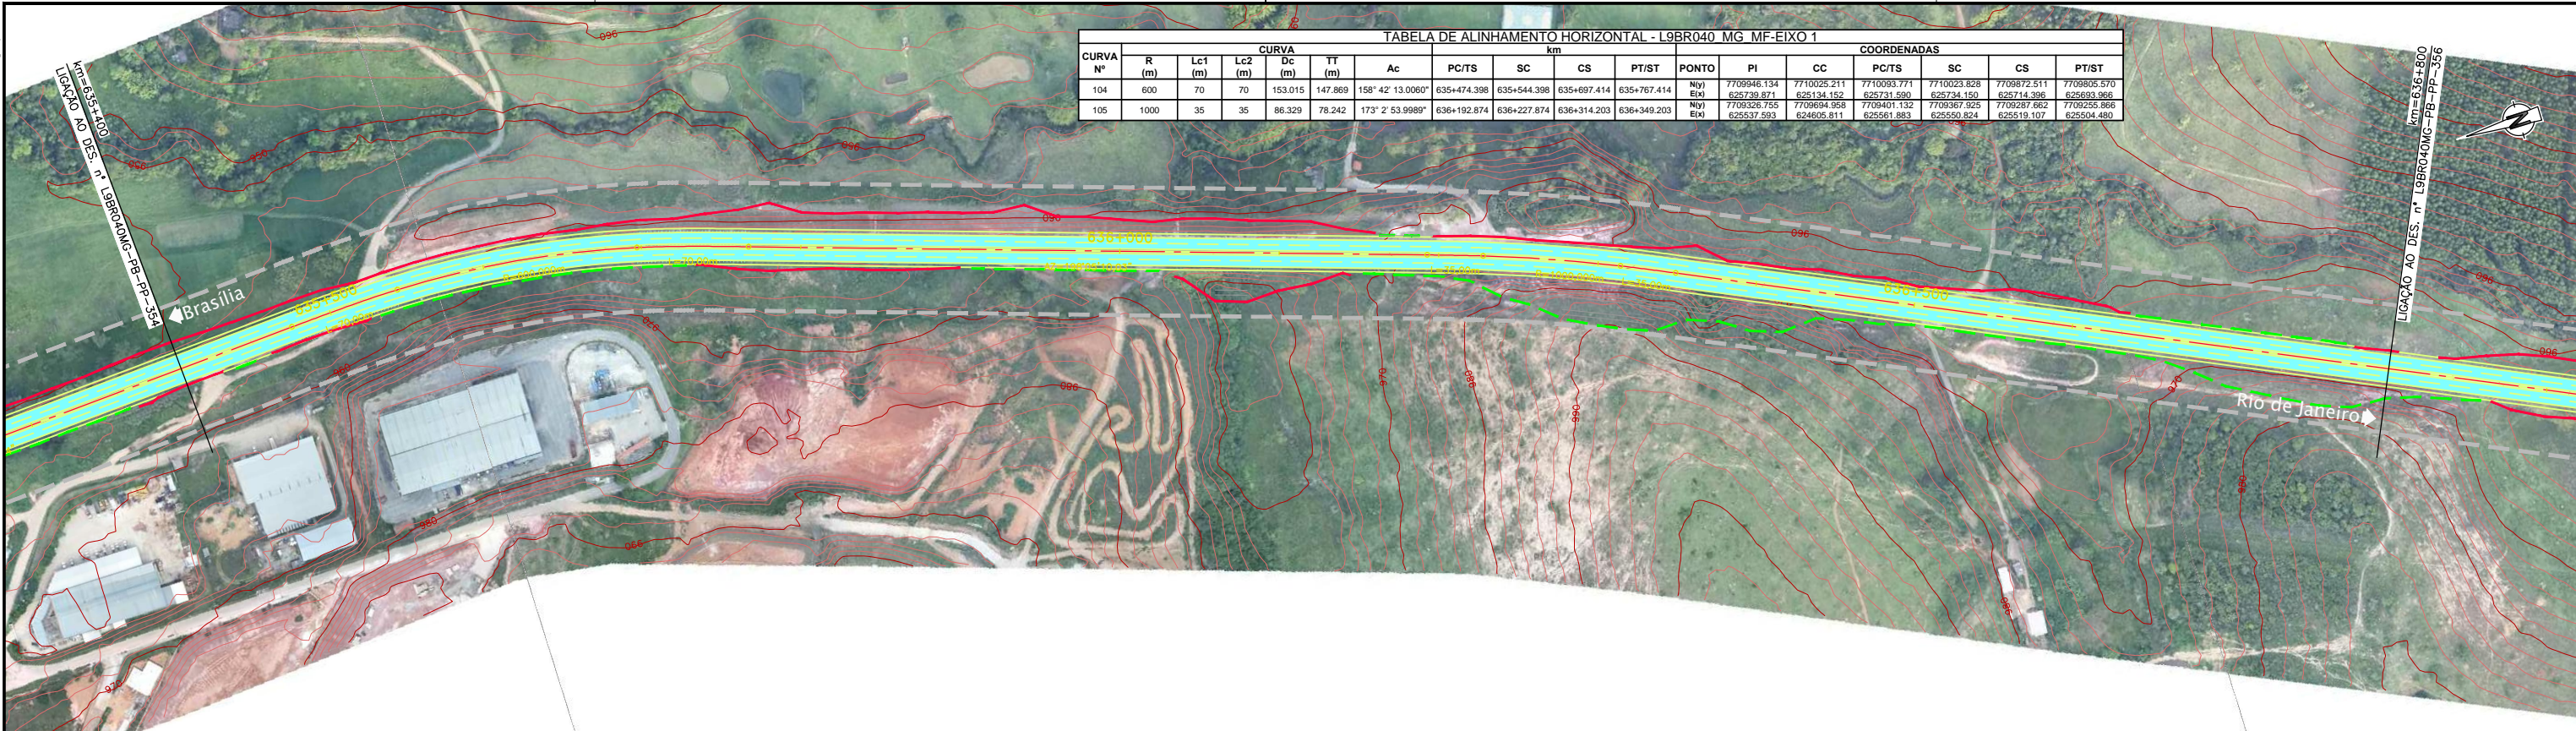


TABELA DE ALINHAMENTO HORIZONTAL - L9BR040 MG MF-EIXO 1

CURVA Nº	R (m)	Lc1 (m)	Lc2 (m)	Dc (m)	TT (m)	Ac	km						COORDENADAS					
							PC/TS	SC	CS	PT/ST	PONTO	PI	CC	PC/TS	SC	CS	PT/ST	
104	600	70	70	153.015	147.869	158° 42' 13.0060"	635+474.398	635+544.398	635+697.414	635+767.414	N(y) E(x)	7709946.134 626731.921	7710025.211 626731.990	7710093.771 626731.990	7710023.628 626731.990	7709872.511 626741.396	7709605.570 625993.961	
105	1000	35	35	86.329	78.242	173° 2' 53.9989"	636+192.874	636+227.874	636+314.203	636+349.203	N(y) E(x)	7709326.755 625537.593	7709694.958 624605.811	7709401.132 625561.883	7709367.925 625550.824	7709287.662 625519.107	7709255.866 625504.480	



CONCESSIONÁRIA BR040

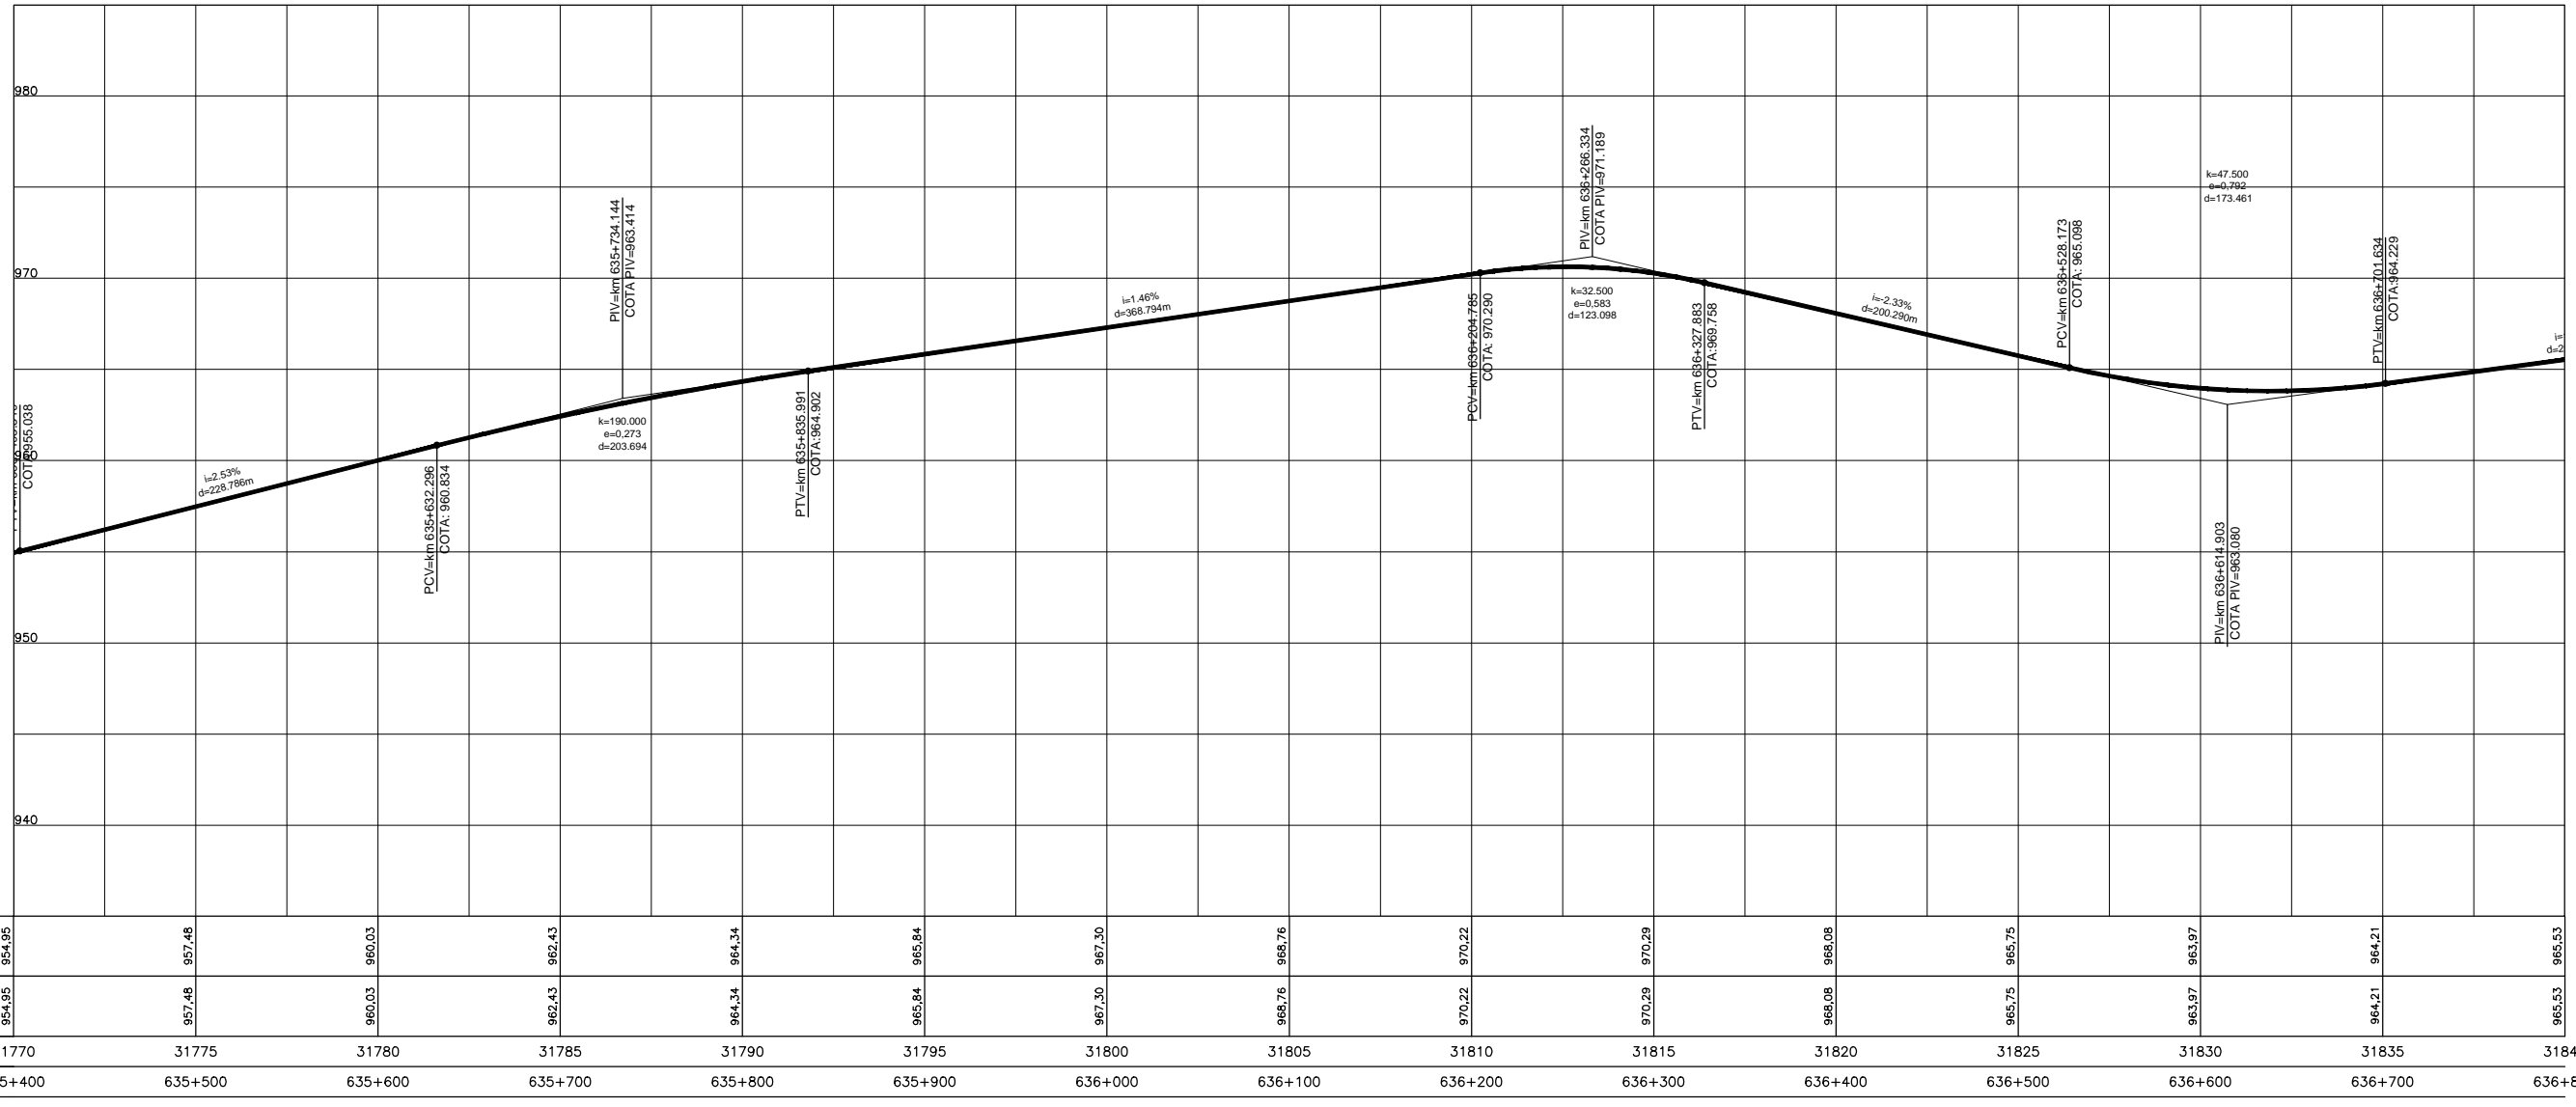

Projeto: **BR-040 DF / GO / MG**
TRECHO BRÁSILIA / DF - JUÍZ DE FORA / MG

Projeto: Paulo Gomes/João Campos
 Colaborou: Luis Lima/Carlos Martins
 Desenhou: Natácha Rodrigues
 Resp. Téc: Luis Seraphim
 CREA-SO-0601479273

Alt.	Descrição	Elaborou	Data

Escala: V/H=1:200/2000 (A1)
 V/H=1:400/4000 (A3)

Designação: PROJETO - CONTRATO CLÁUSULA 6.10
TRAÇADO
 PROJETO GEOMÉTRICO
 km 635+400 ao km 636+800

Número: **L9BR040MG-PB-PP-355**
 Rev: **0** N.º. Folha: **07** Data: **2014**