



Em cópias deste desenho com formato diferente do A1 atender à escala gráfica

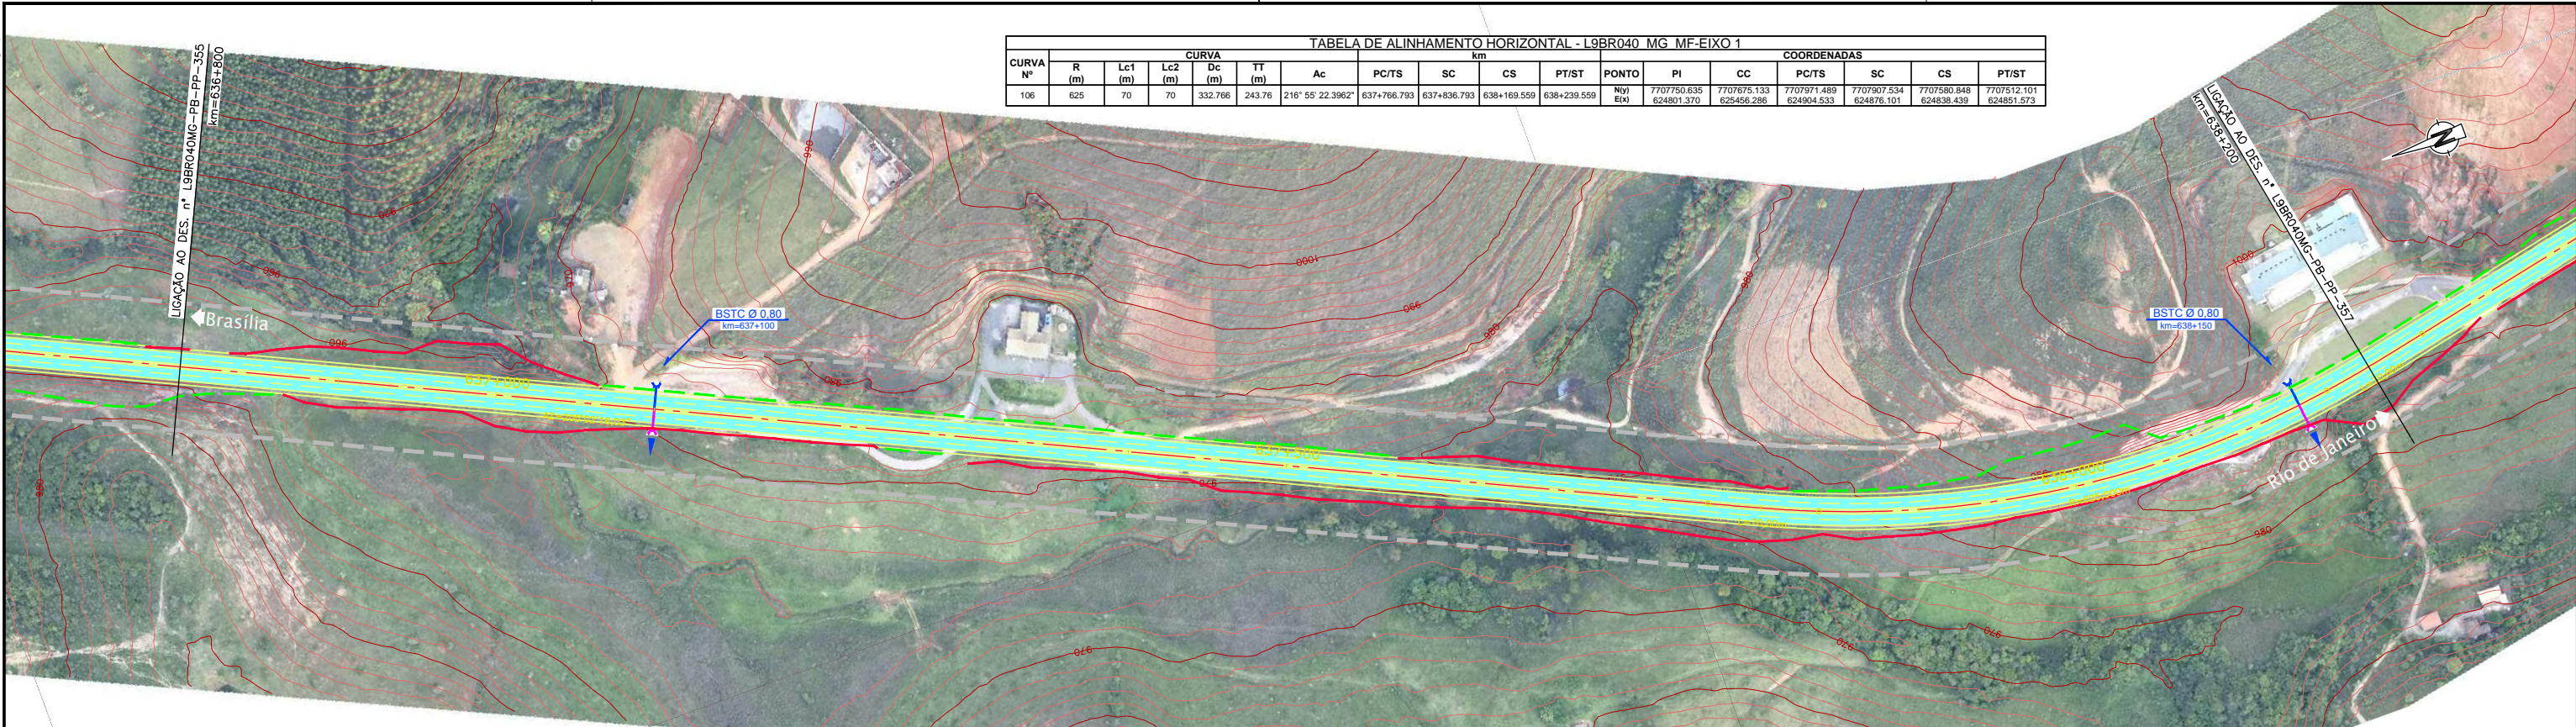

CURVA N°	CURVA					Ac	COORDENADAS										
	R (m)	Lc1 (m)	Lc2 (m)	Dc (m)	TT (m)		PC/TS	SC	CS	PT/ST	PONTO	PI	CC	PC/TS	SC	CS	PT/ST
106	625	70	70	332.766	243.76	216° 55' 22.3962"	637+766.793	637+836.793	638+169.559	638+239.559	N(y) E(x)	7707750.635 624801.370	7707675.133 625456.286	7707971.489 624904.533	7707907.534 624876.101	7707580.848 624838.439	7707512.101 624851.573

9	10	15	20	25	30	35	40	45	50	55	60	65	70	75	80	85	90	95	100	
0.00	0.05	0.10	0.15	0.20	0.25	0.30	0.35	0.40	0.45	0.50	0.55	0.60	0.65	0.70	0.75	0.80	0.85	0.90	0.95	1.00

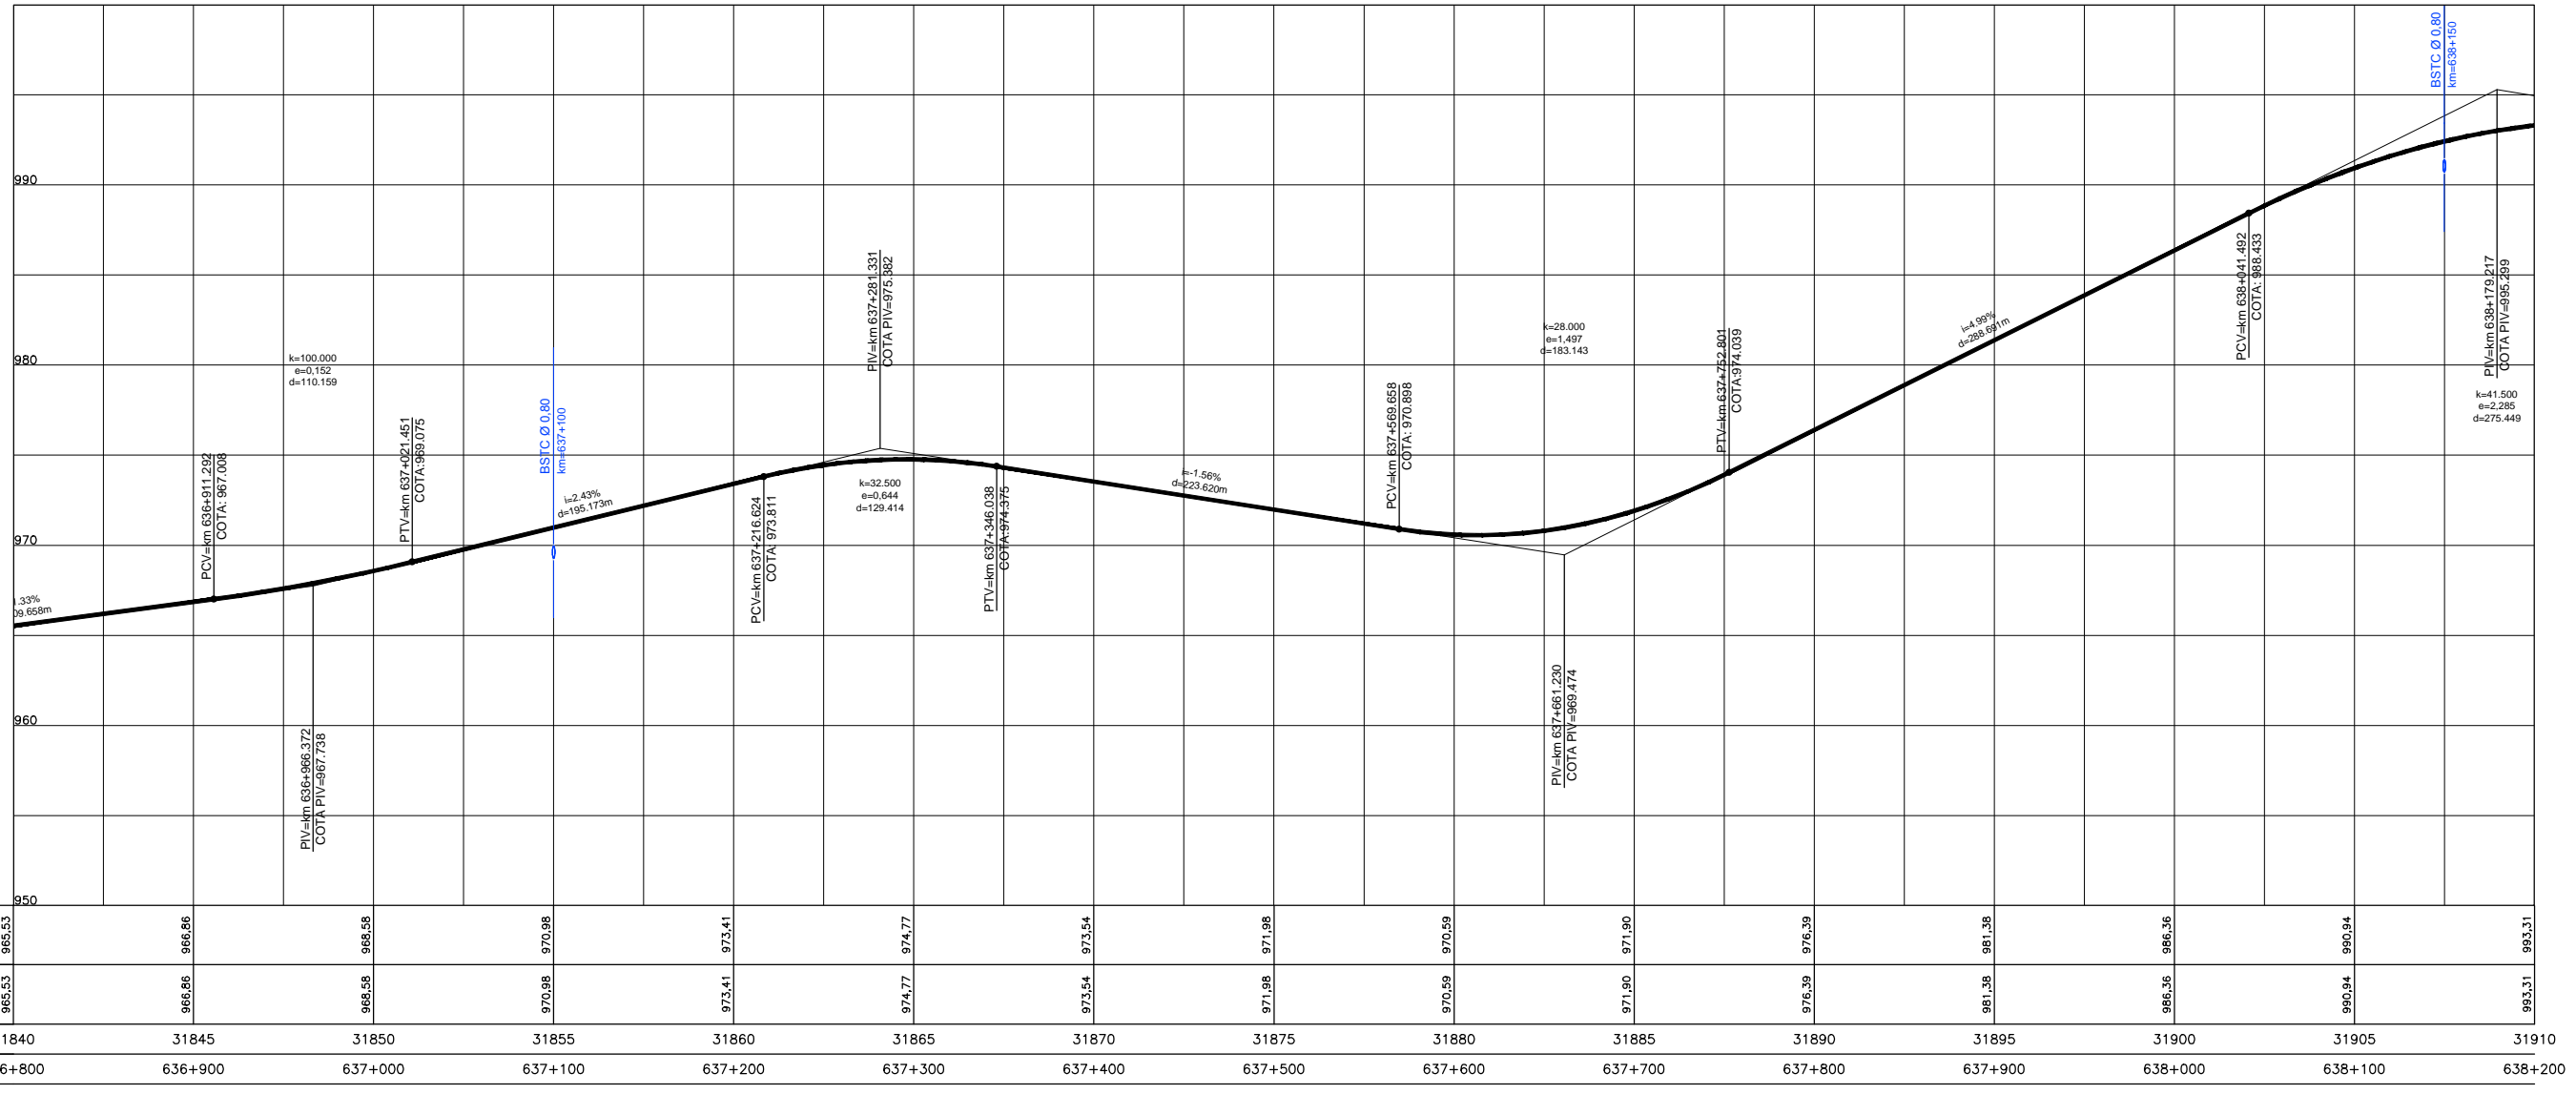

COTAS PROJETO PISTA NOVA	965.53	966.86	968.58	970.98	973.41	974.77	973.54	971.98	970.59	971.90	976.39	981.38	986.36	990.94	993.31
COTAS TERRENO PISTA EXISTENTE	965.53	966.86	968.58	970.98	973.41	974.77	973.54	971.98	970.59	971.90	976.39	981.38	986.36	990.94	993.31
ESTAQUEAMENTO	31840	31845	31850	31855	31860	31865	31870	31875	31880	31885	31890	31895	31900	31905	31910
QUILOMETRAGEM	636+800	636+900	637+000	637+100	637+200	637+300	637+400	637+500	637+600	637+700	637+800	637+900	638+000	638+100	638+200



CONCESSIONÁRIA
BR040



Projeto: **BR-040 DF / GO / MG**
TRECHO BRÁSILIA / DF - JUÍZ DE FORA / MG

Projeto: Paulo Gomes/João Campos
Colaborou: Luis Lima/Carlos Martins
Desenhou: Natácha Rodrigues
Resp. Téc: *Luis Seraphim*
CREA-SO-0601479273

Elaborou	Data

Escala: V/H=1:200/2000 (A1)
V/H=1:400/4000 (A3)

Designação: PROJETO - CONTRATO CLÁUSULA 6.10
TRAÇADO
PROJETO GEOMÉTRICO
km 636+800 ao km 638+200

Número: **L9BR040MG-PB-PP-356**
Rev. **0** N.º. Folha: **07** Data: **2014**