



Em cópia deste desenho com formato diferente do A1 atender à escala gráfica

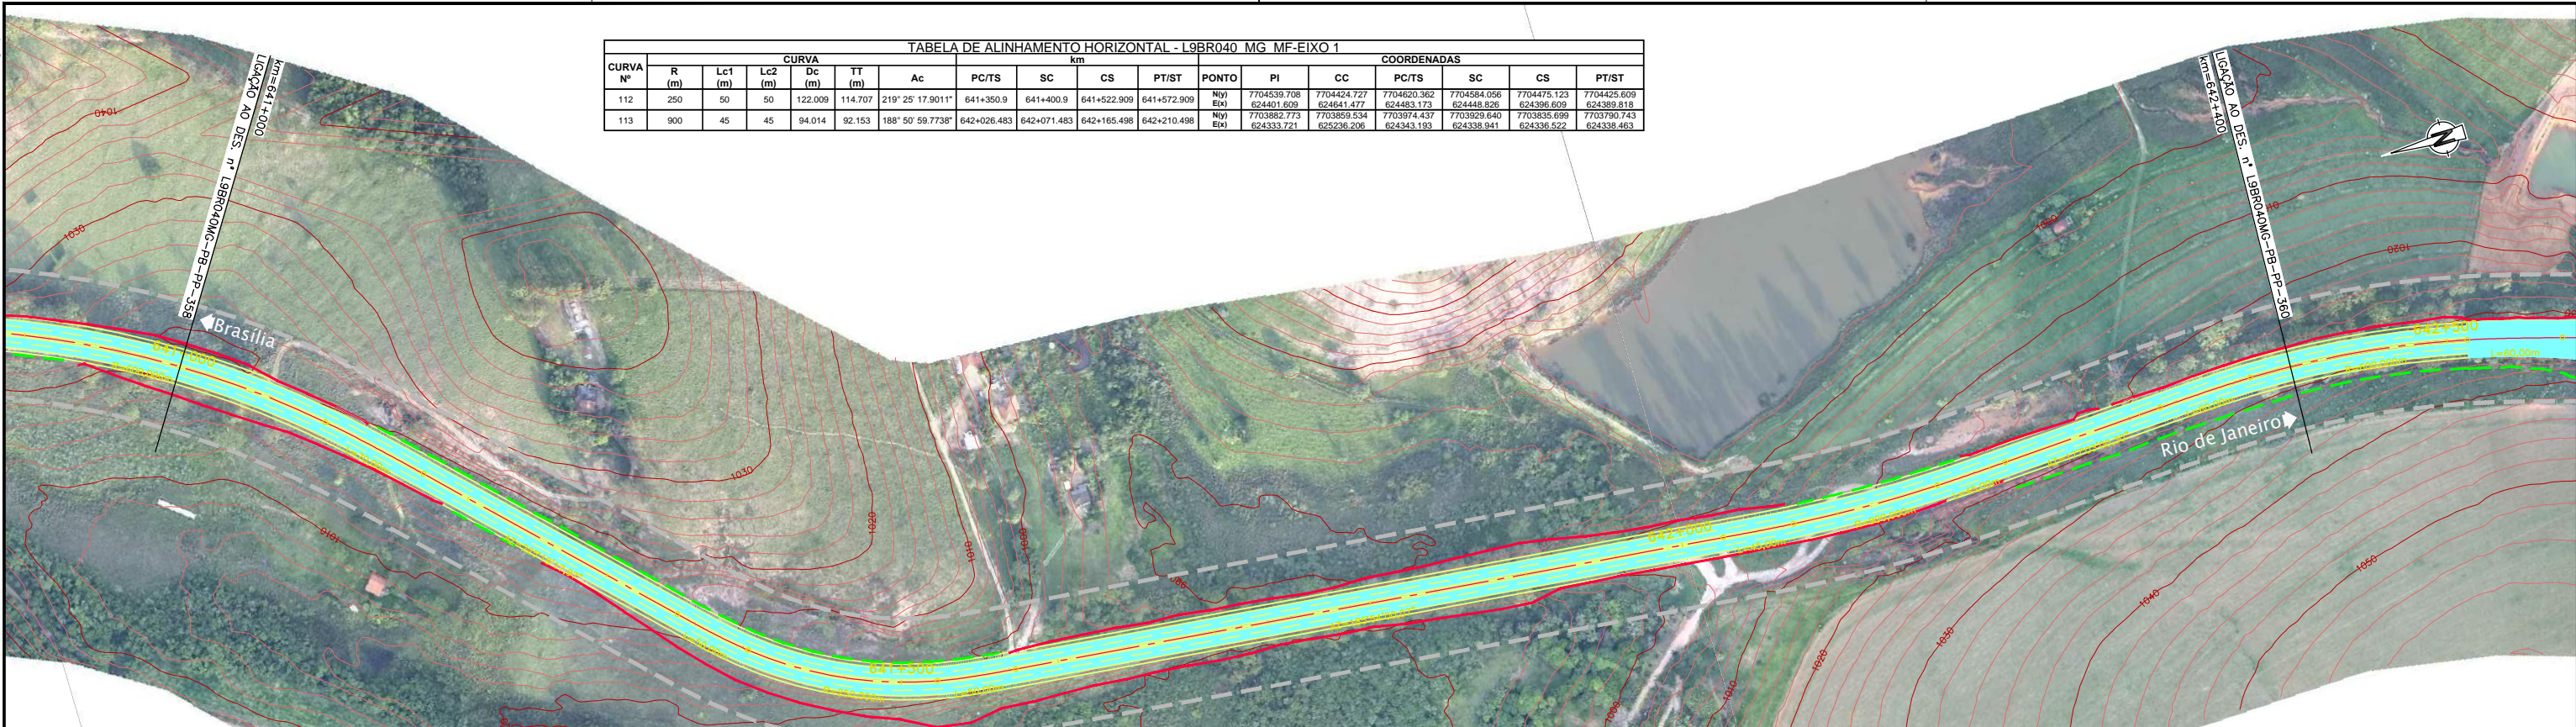

CURVA Nº	CURVA										COORDENADAS						
	R (m)	Lc1 (m)	Lc2 (m)	Dc (m)	TT (m)	Ac	PC/TS	SC	CS	PT/ST	PONTO	PI	CC	PC/TS	SC	CS	PT/ST
112	250	50	50	122.009	114.707	219° 25' 17.9011"	641+350.9	641+400.9	641+522.909	641+572.909	Niy (Eix)	7704538.708 624401.609	7704424.727 624641.477	7704620.362 624483.173	7704584.056 624448.826	7704475.123 624396.609	7704425.609 624389.818
113	900	45	45	94.014	92.153	188° 50' 59.7738"	642+026.483	642+071.483	642+165.488	642+210.498	Niy (Eix)	7703882.773 624333.721	7703859.534 624236.206	7703974.437 624343.193	7703929.640 624338.941	7703835.699 624336.522	7703790.743 624338.463

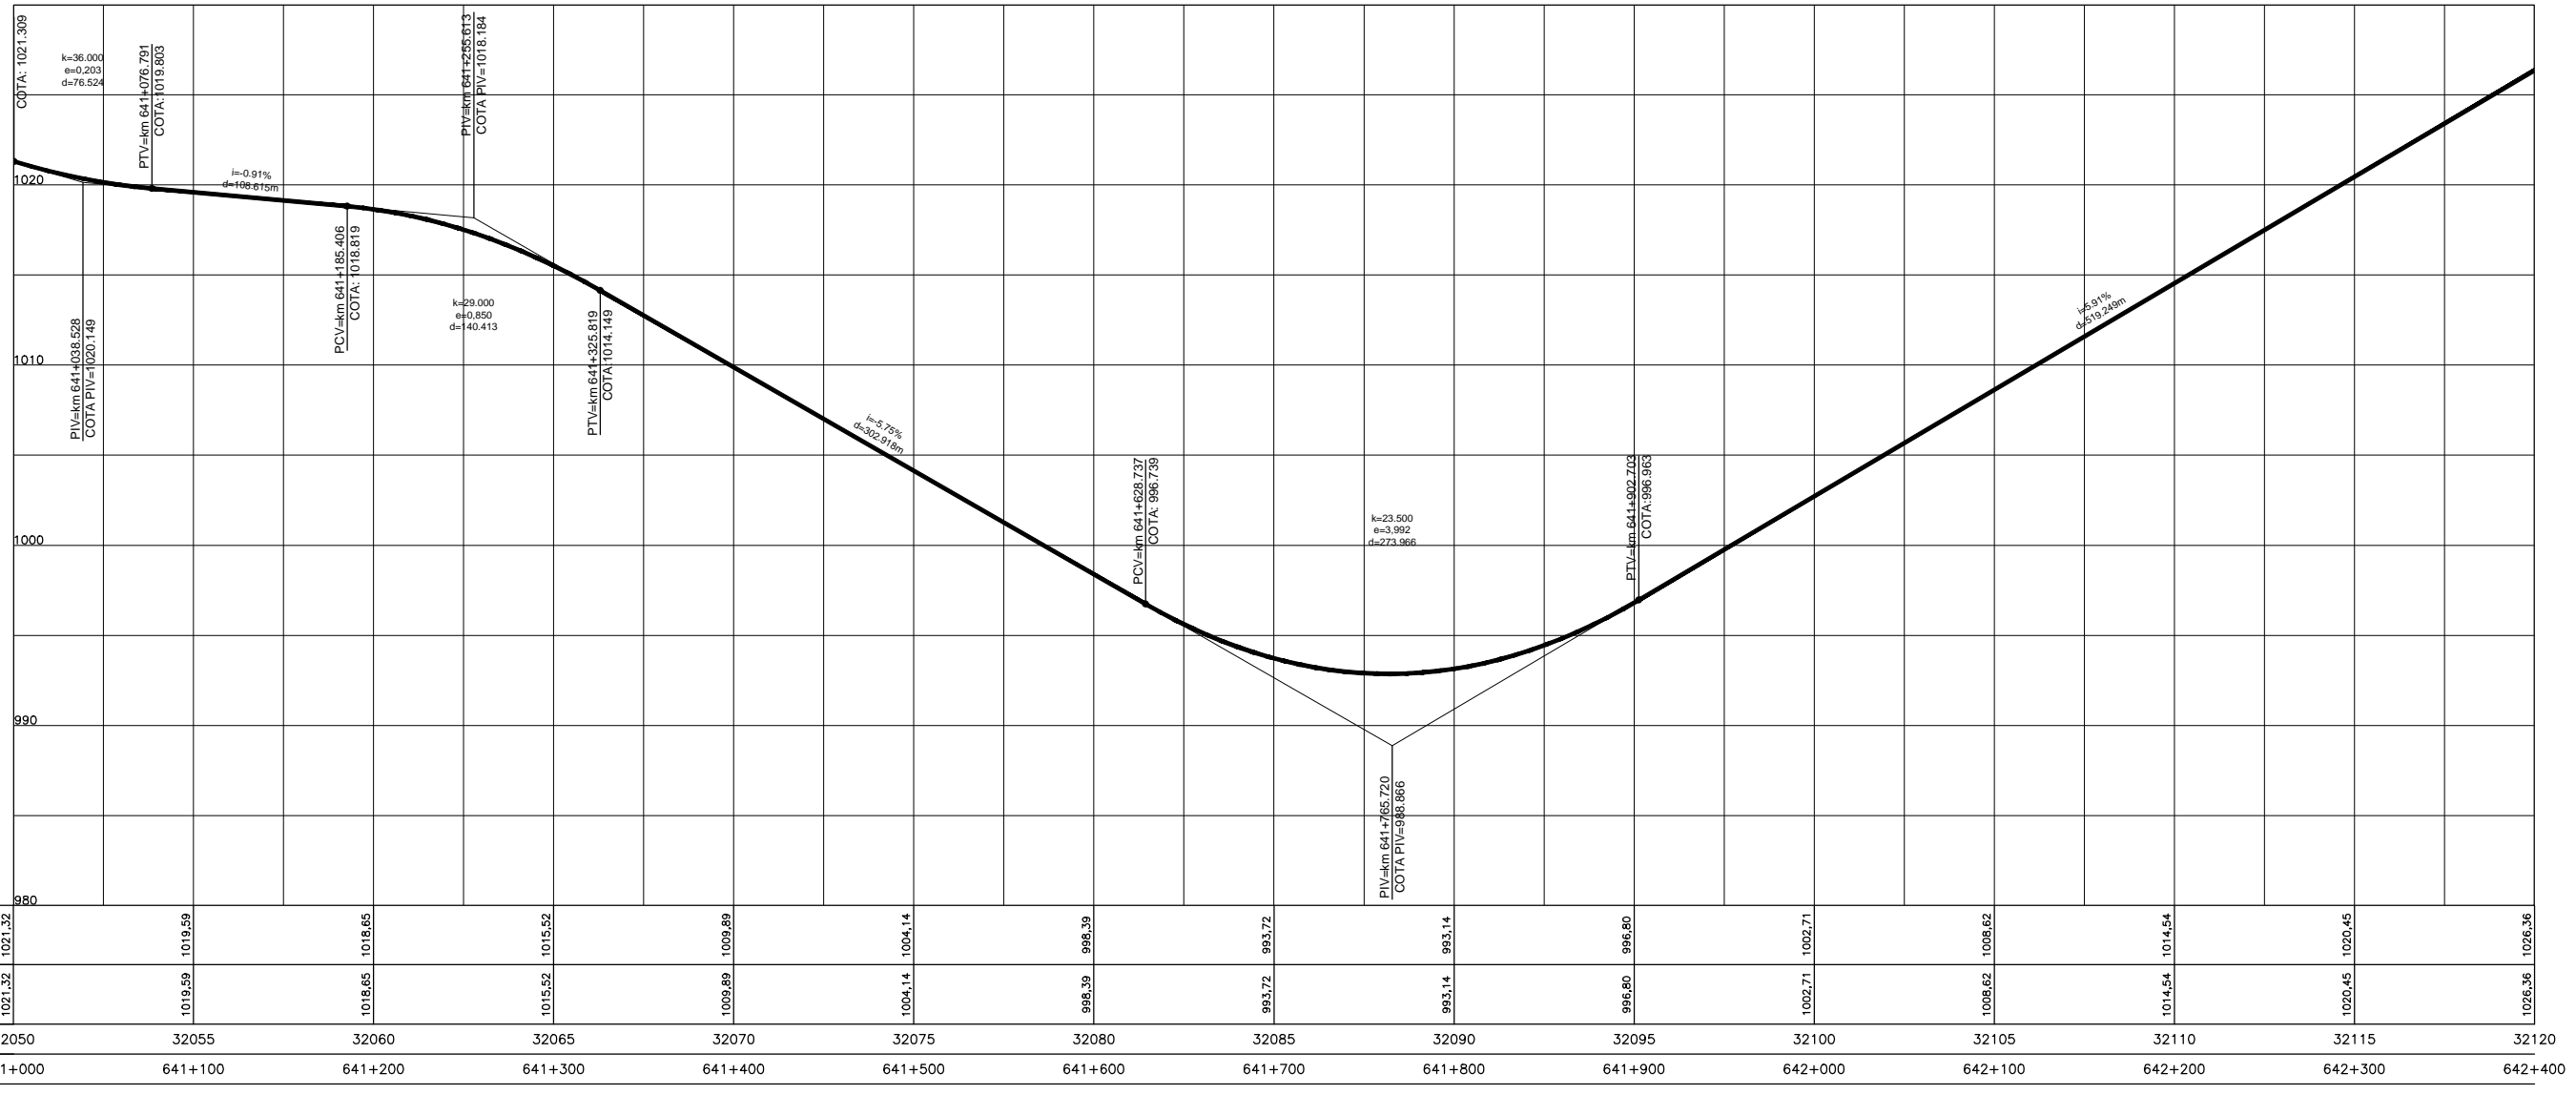

CONCESSIONÁRIA
BR040



Projeto: **BR-040 DF / GO / MG**
TRECHO BRASÍLIA / DF - JUÍZ DE FORA / MG

Projeto: Paulo Gomes/João Campos
Colaborou: Luis Lima/Carlos Martins
Desenhou: Natácha Rodrigues
Resp. Téc.: Luis Seraphim
CREA-50-0601479273

Elaborou	Data

Escala: V/H=1:200/2000 (A1)
V/H=1:400/4000 (A3)

Designação: PROJETO - CONTRATO CLÁUSULA 6.10
TRAÇADO
PROJETO GEOMÉTRICO
km 641+000 ao km 642+400

Número: **L9BR040MG-PB-PP-359**
Rev. **0** Ním. Folha: **07** Data: **2014**