

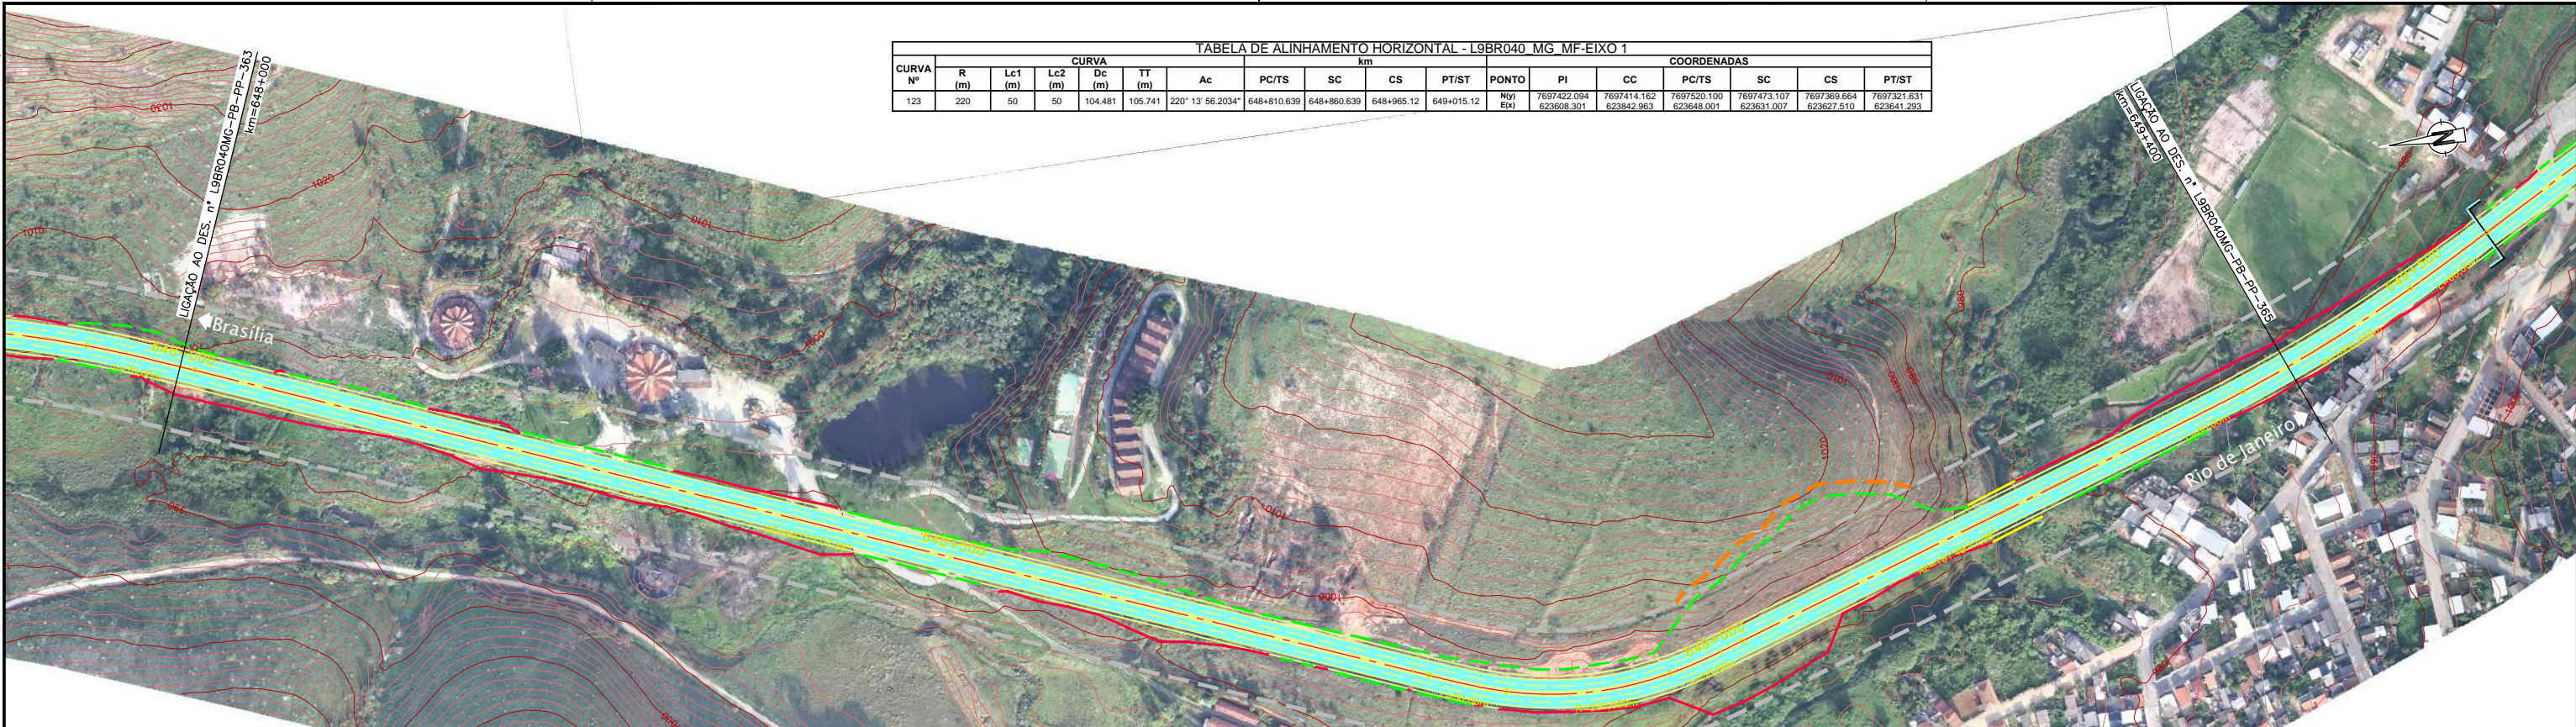


Em cópias deste desenho com formato diferente do A1 atender à escala gráfica

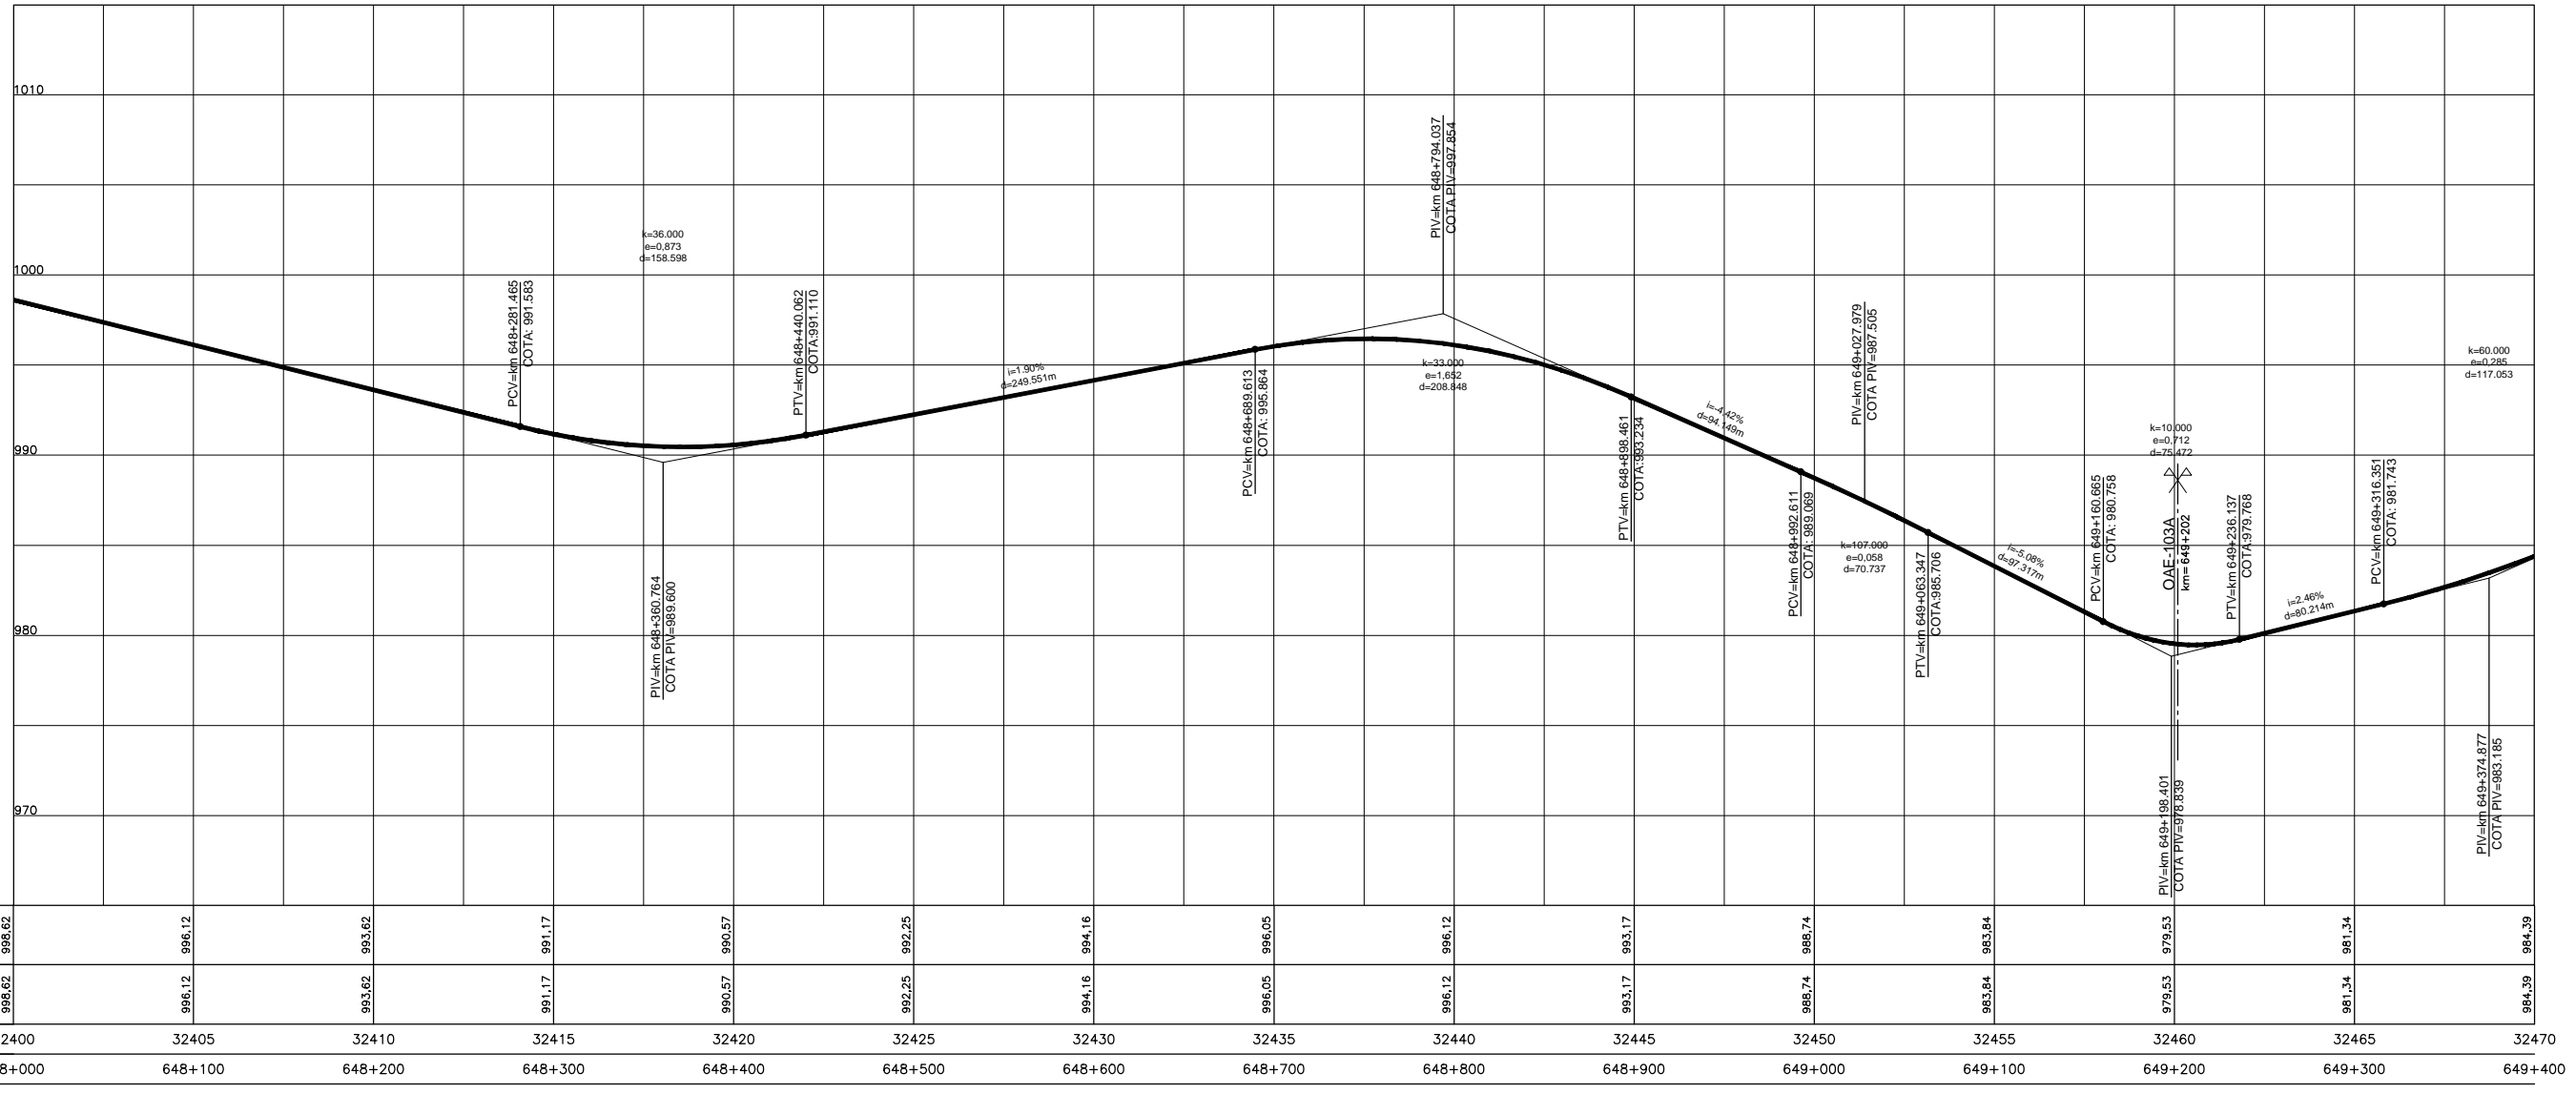

CURVA Nº	CURVA										COORDENADAS						
	R (m)	Lc1 (m)	Lc2 (m)	Dc (m)	TT (m)	Ac	PC/TS	SC	CS	PT/ST	PONTO	PI	CC	PC/TS	SC	CS	PT/ST
123	220	50	50	104.481	105.741	220° 13' 56.2034"	648+810.639	648+860.639	648+965.12	649+015.12	Nº/1 Eix)	7897422.094 623608.301	7897414.162 623842.963	7897520.100 623648.001	7897473.107 623631.007	7897369.664 623627.510	7897321.631 623641.293

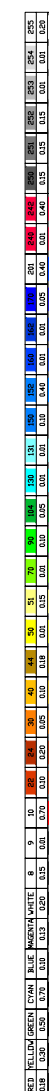

	648+000	648+100	648+200	648+300	648+400	648+500	648+600	648+700	648+800	648+900	649+000	649+100	649+200	649+300	649+400
COTAS PROJETO PISTA NOVA	998.62	996.12	993.62	991.17	990.57	992.25	994.16	996.05	996.12	993.17	988.74	983.84	979.53	981.34	984.39
COTAS TERRENO PISTA EXISTENTE	998.62	996.12	993.62	991.17	990.57	992.25	994.16	996.05	996.12	993.17	988.74	983.84	979.53	981.34	984.39
ESTAQUEAMENTO	32400	32405	32410	32415	32420	32425	32430	32435	32440	32445	32450	32455	32460	32465	32470
QUILOMETRAGEM	648+000	648+100	648+200	648+300	648+400	648+500	648+600	648+700	648+800	648+900	649+000	649+100	649+200	649+300	649+400



CONCESSIONÁRIA  
BR040



Projeto: **BR-040 DF / GO / MG**  
**TRECHO BRASÍLIA / DF - JUÍZ DE FORA / MG**

Projeto: Paulo Gomes/João Campos  
Colaborou: Luis Lima/Carlos Martins  
Desenhou: Natácha Rodrigues  
Resp. Téc.: Luis Seraphim  
CREA-SO-0601479273

Alt.	Descrição	Elaborou	Data

Escala: V/H=1:200/2000 (A1)  
V/H=1:400/4000 (A3)

Designação: PROJETO - CONTRATO CLÁUSULA 6.10  
**TRAÇADO**  
PROJETO GEOMÉTRICO  
km 648+000 ao km 649+400

Número: **L9BR040MG-PB-PP-364**  
Rev. **0** Ním. Folh.: **07** Data: **2014**