

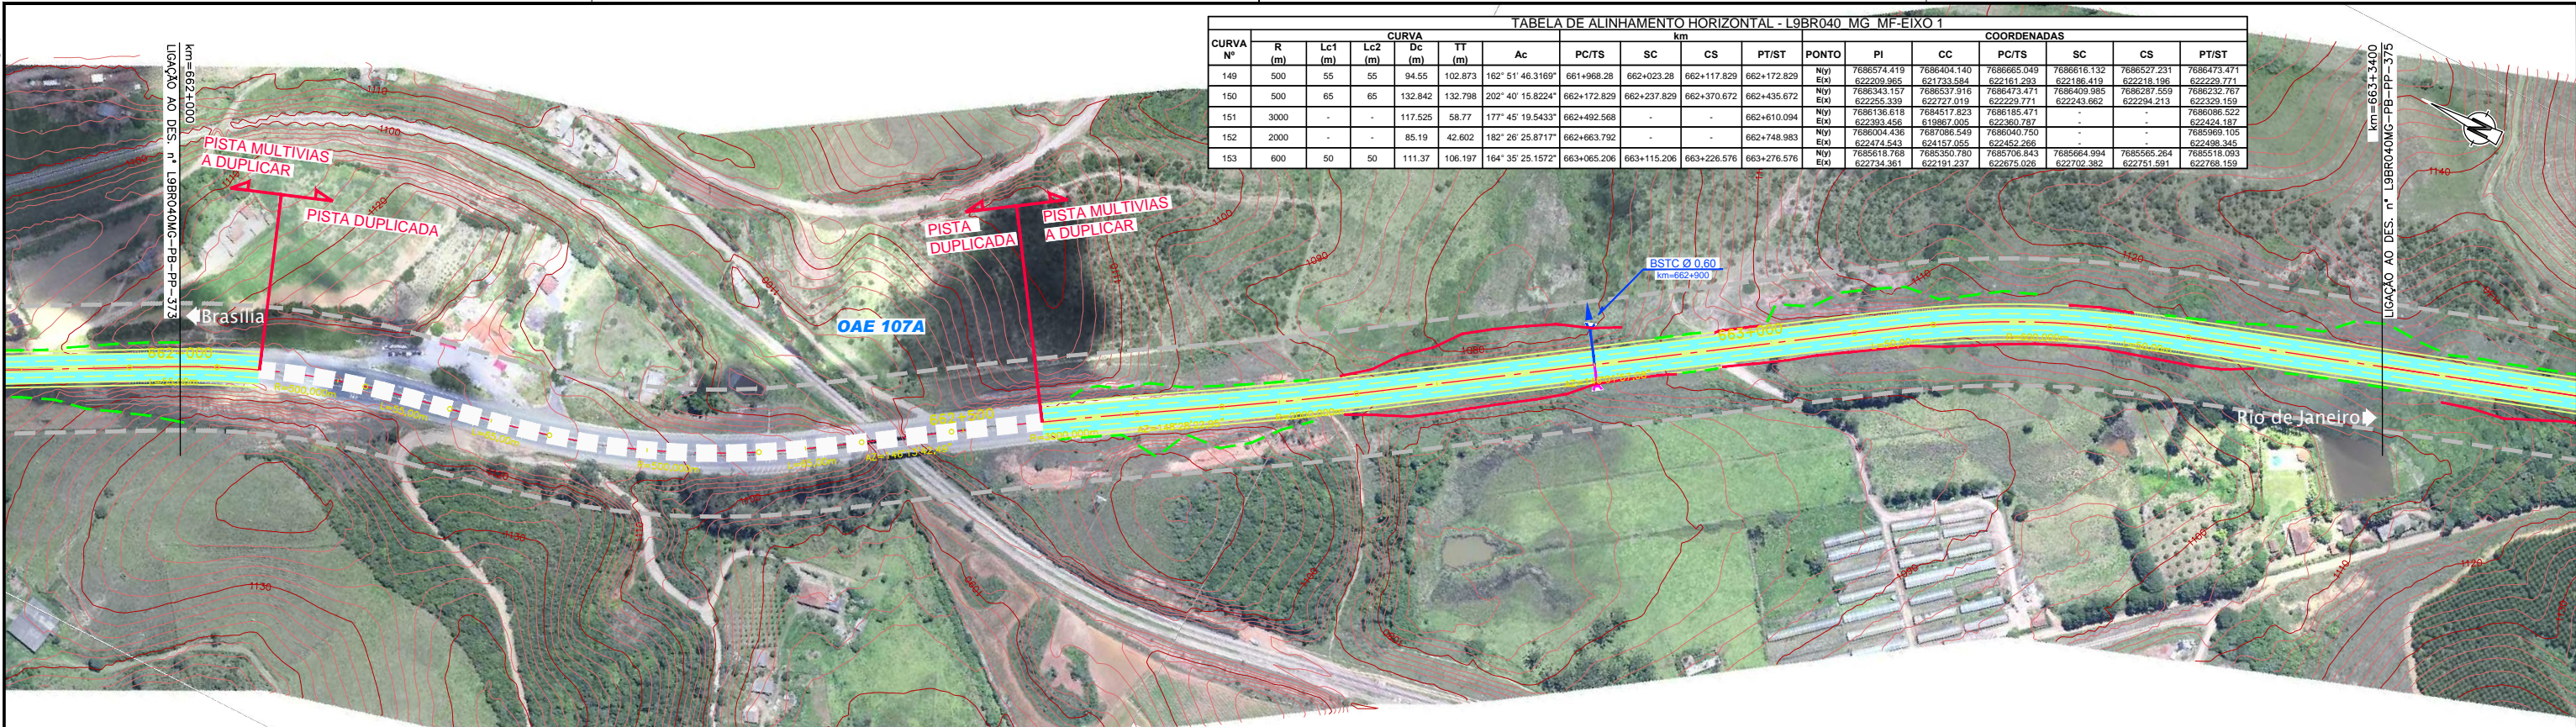


Em cópia deste desenho com formato diferente do A1 atender à escala gráfica

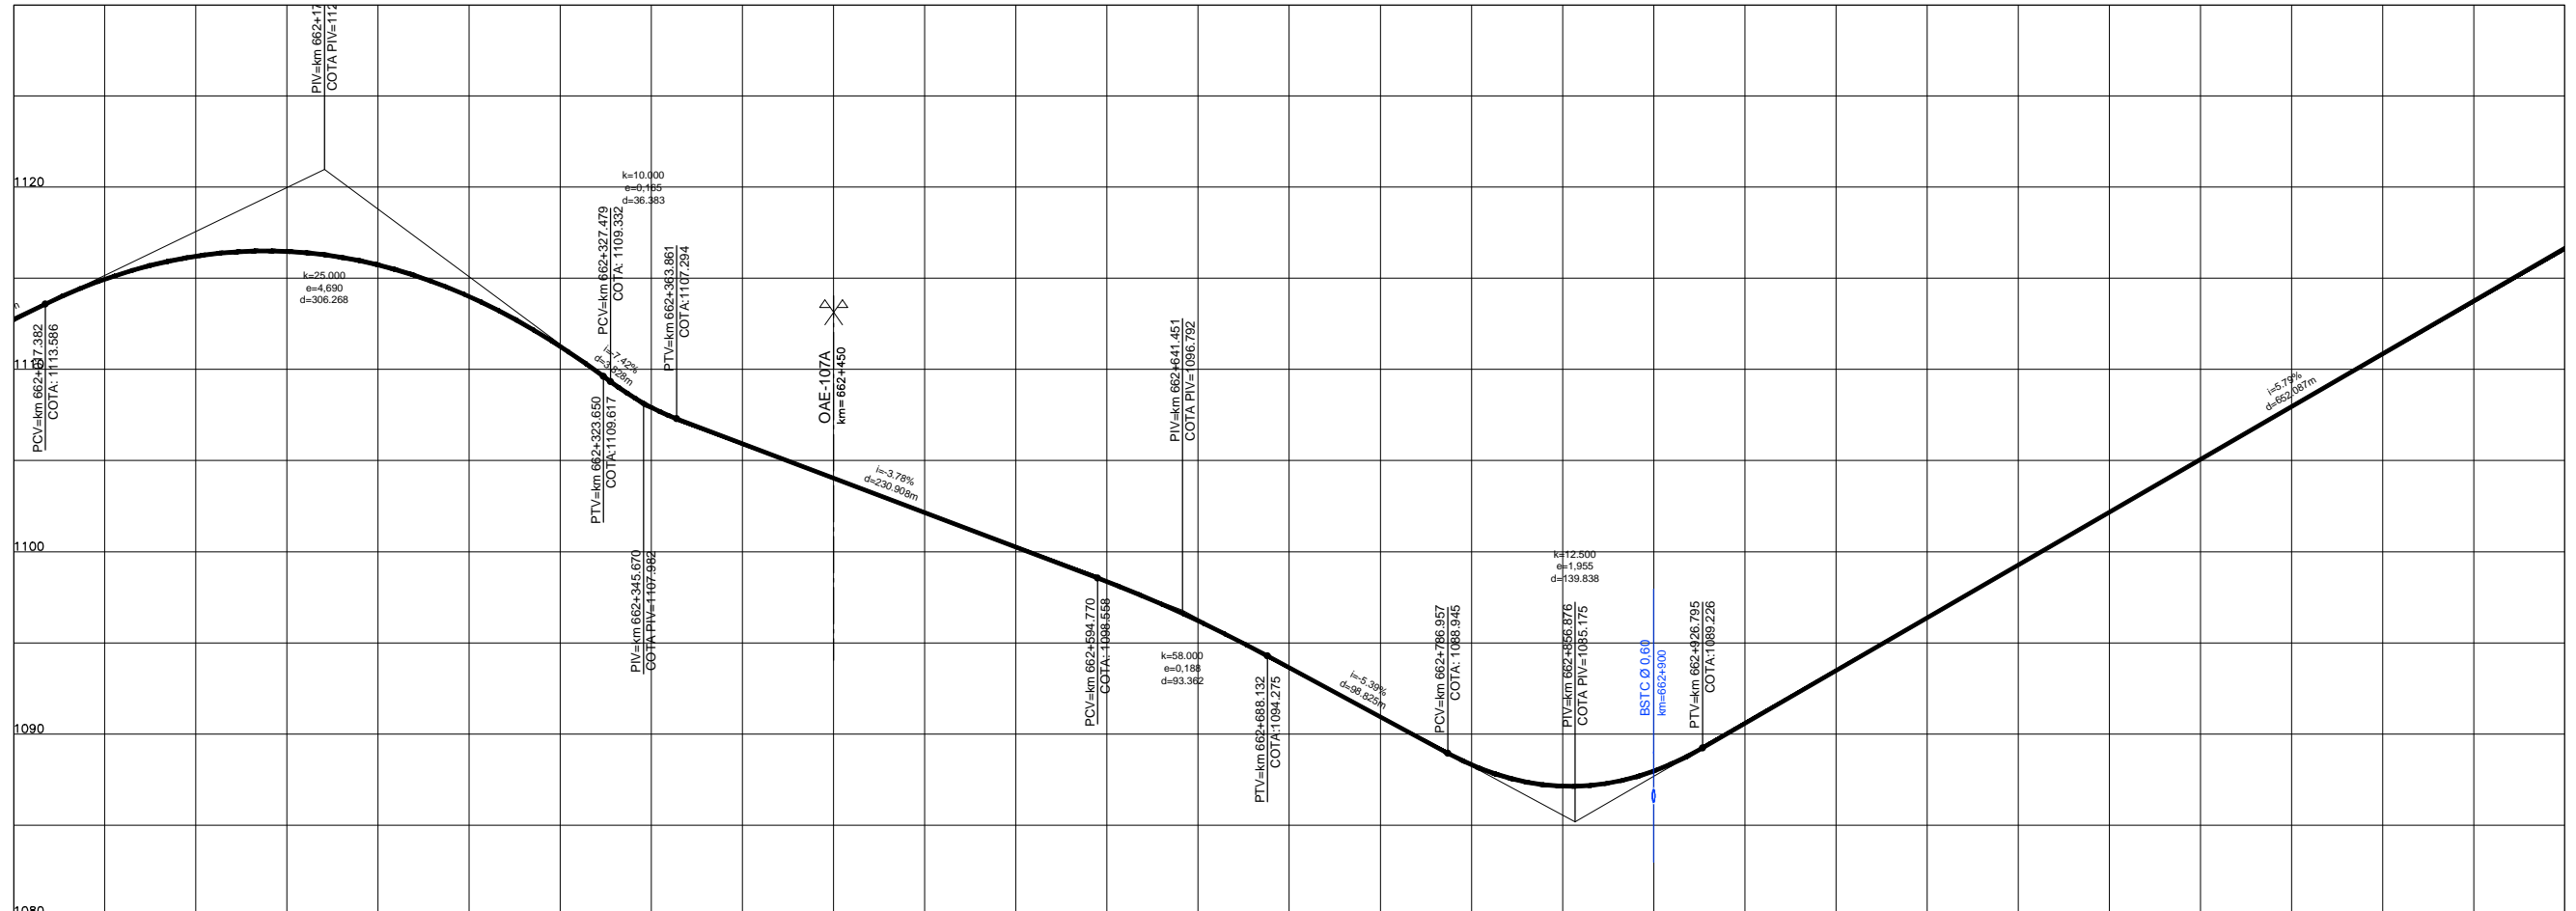

CURVA Nº	CURVA										COORDENADAS						
	R (m)	Lc1 (m)	Lc2 (m)	Dc (m)	TT (m)	Ac	PC/TS	SC	CS	PT/ST	PONTO	PI	CC	PC/TS	SC	CS	PT/ST
149	500	55	55	94.55	102.873	162° 51' 46.3169"	661+968.28	662+023.28	662+117.829	662+172.829	N(1)	7686574.419	7686404.140	7686665.049	7686616.132	7686527.231	7686473.471
150	500	65	65	132.842	132.798	202° 40' 15.8224"	662+172.829	662+237.829	662+370.672	662+435.672	N(1)	7686543.157	7686537.916	7686473.471	7686409.985	7686287.559	7686232.767
151	3000	-	-	117.525	58.77	177° 45' 19.5433"	662+435.672	-	-	662+610.094	N(1)	7686136.018	7686451.723	7686185.471	-	-	7686006.522
152	2000	-	-	85.19	42.602	182° 26' 25.8717"	662+610.094	-	-	662+748.983	N(1)	7686004.436	7687086.549	7686040.750	-	-	7685969.105
153	600	50	50	111.37	106.197	164° 35' 25.1572"	663+065.206	663+115.206	663+226.576	663+276.576	E(1)	7685618.768	7685350.780	7685706.843	7685664.994	7685565.264	768518.093

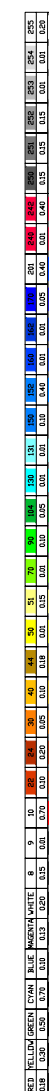

ESTAQUEAMENTO	33100	33105	33110	33115	33120	33125	33130	33135	33140	33145	33150	33155	33160	33165	33170
COTAS PROJETO PISTA NOVA	1112,75	1116,21	1115,74	1111,26	1105,93	1102,14	1098,36	1093,63	1088,31	1087,96	1093,47	1099,26	1105,06	1110,65	1116,64
COTAS TERRENO PISTA EXISTENTE	1112,75	1116,21	1115,74	1111,26	1105,93	1102,14	1098,36	1093,63	1088,31	1087,96	1093,47	1099,26	1105,06	1110,65	1116,64
QUILOMETRAGEM	662+000	662+100	662+200	662+300	662+400	662+500	662+600	662+700	662+800	662+900	663+000	663+100	663+200	663+300	663+400



CONCESSIONÁRIA  
BR040

Projeto: **BR-040 DF / GO / MG**  
TRECHO BRASÍLIA / DF - JUÍZ DE FORA / MG

Projeto: Paulo Gomes/João Campos  
Colaborou: Luis Lima/Carlos Martins  
Desenhou: Natácha Rodrigues  
Resp. Téc.: Luis Seraphim  
CREA: 50-06014792/3

Elaborou	Data	Descrição

Escala: V/H=1:200/2000 (A1)  
V/H=1:400/4000 (A3)

Designação: PROJETO - CONTRATO CLÁUSULA 6.10  
**TRAÇADO**  
PROJETO GEOMÉTRICO  
km 662+000 ao km 663+400

Número: **L9BR040MG-PB-PP-374**  
Rev: **0** N.ºm. Folha: **07** Data: **2014**