


Em cópias deste desenho com formato diferente do A1 atender à escala gráfica



1	2	3	4	5	6	7	8	9	10	11	12	13	14	15	16	17	18	19	20	21	22	23	24	25
0.00	0.05	0.10	0.15	0.20	0.25	0.30	0.35	0.40	0.45	0.50	0.55	0.60	0.65	0.70	0.75	0.80	0.85	0.90	0.95	1.00	1.05	1.10	1.15	1.20

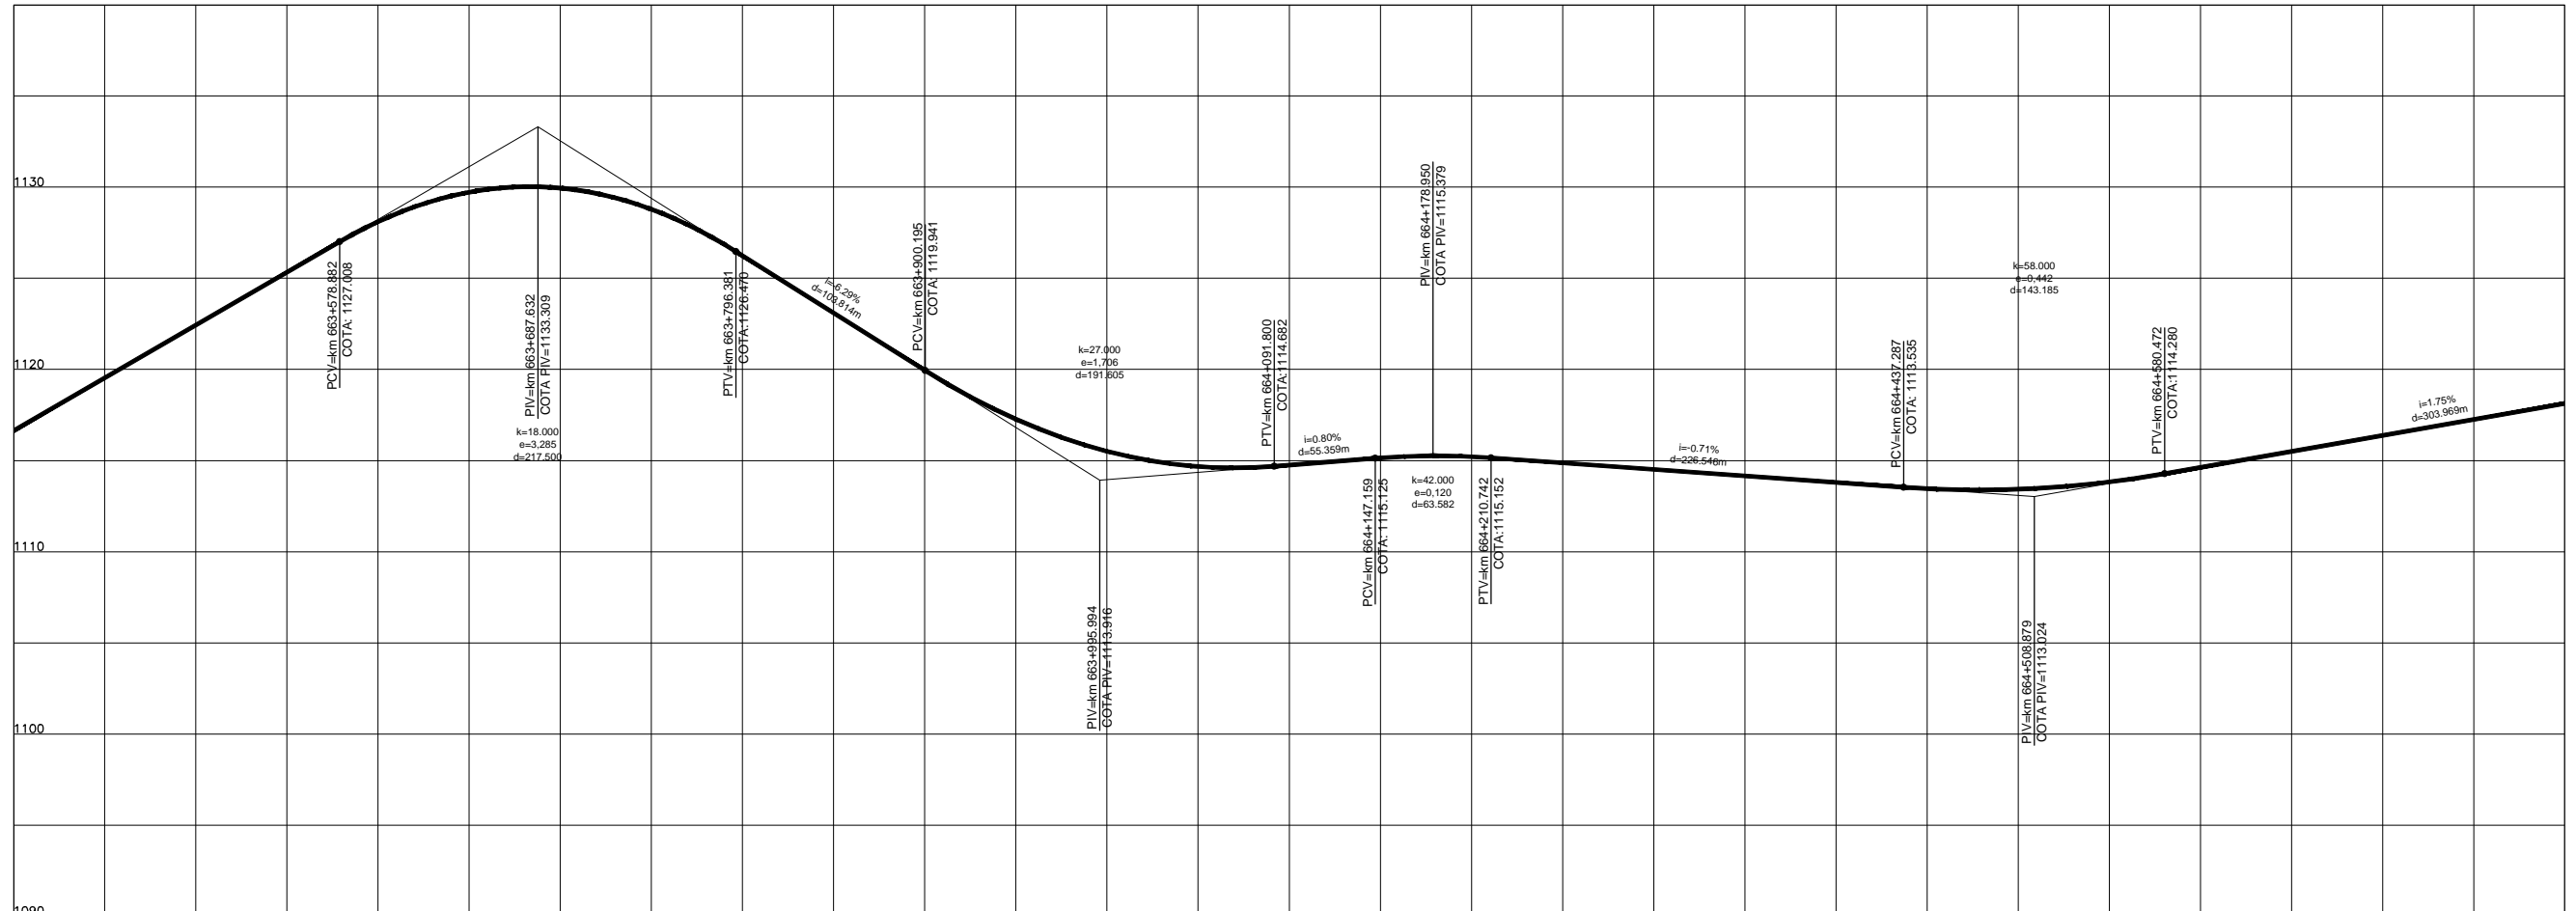

COTAS PROJETO PISTA NOVA	1116.64	1122.44	1128.11	1129.95	1126.24	1119.95	1115.51	1114.75	1115.22	1114.52	1113.80	1113.43	1114.62	1116.38	1118.13
COTAS TERRENO PISTA EXISTENTE	1116.64	1122.44	1128.11	1129.95	1126.24	1119.95	1115.51	1114.75	1115.22	1114.52	1113.80	1113.43	1114.62	1116.38	1118.13
ESTAQUEAMENTO	33170	33175	33180	33185	33190	33195	33200	33205	33210	33215	33220	33225	33230	33235	33240
QUILOMETRAGEM	663+400	663+500	663+600	663+700	663+800	663+900	664+000	664+100	664+200	664+300	664+400	664+500	664+600	664+700	664+800



CONCESSIONÁRIA
BR040



Projeto: **BR-040 DF / GO / MG**
TRECHO BRÁSILIA / DF - JUÍZ DE FORA / MG

Projeto: Paulo Gomes/João Campos
Colaborou: Luis Lima/Carlos Martins
Desenhou: Natácha Rodrigues
Resp. Téc.: Luis Seraphim
CREA-SO-0601479273

Elaborou	Data

Escala: V/H=1:200/2000 (A1)
V/H=1:400/4000 (A3)

Designação: PROJETO - CONTRATO CLÁUSULA 6.10
TRAÇADO
PROJETO GEOMÉTRICO
km 663+400 ao km 664+800

Número: **L9BR040MG-PB-PP-375**
Rev. **0** Ním. Folha: **07** Data: **2014**