Em cópias deste desenho com formato diferente do A1 atender à escala gráfica

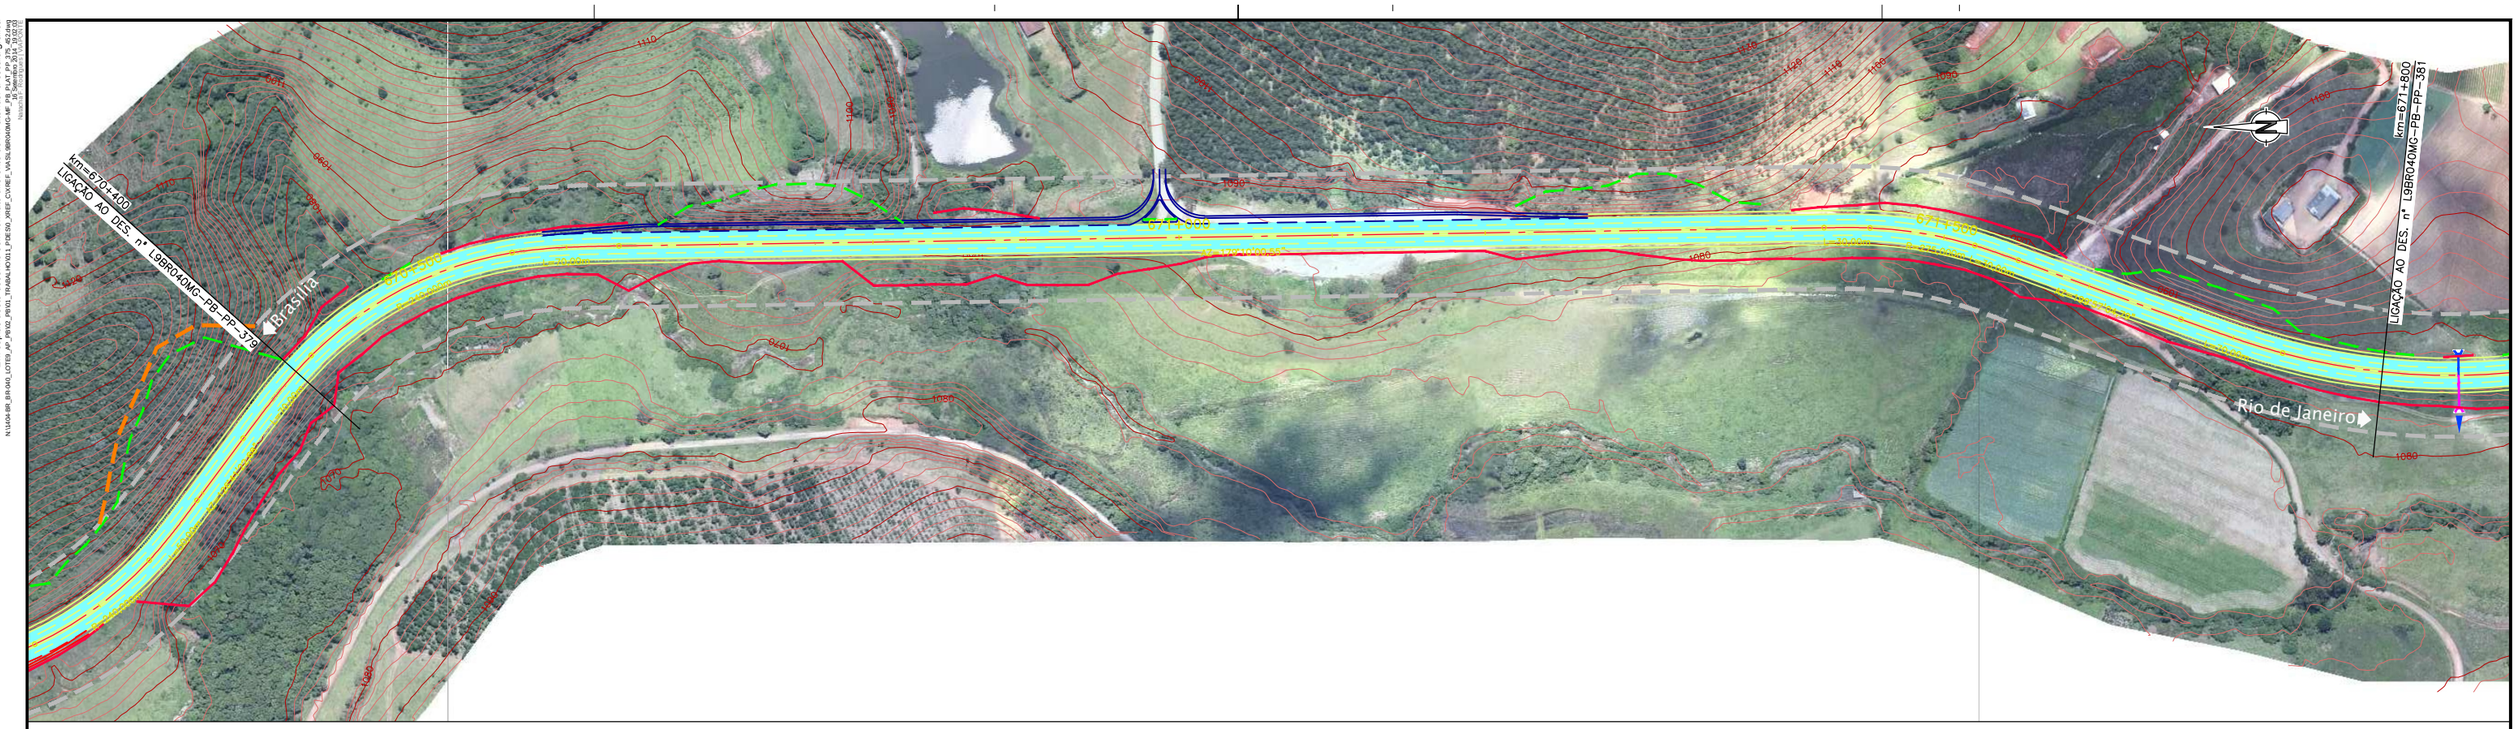

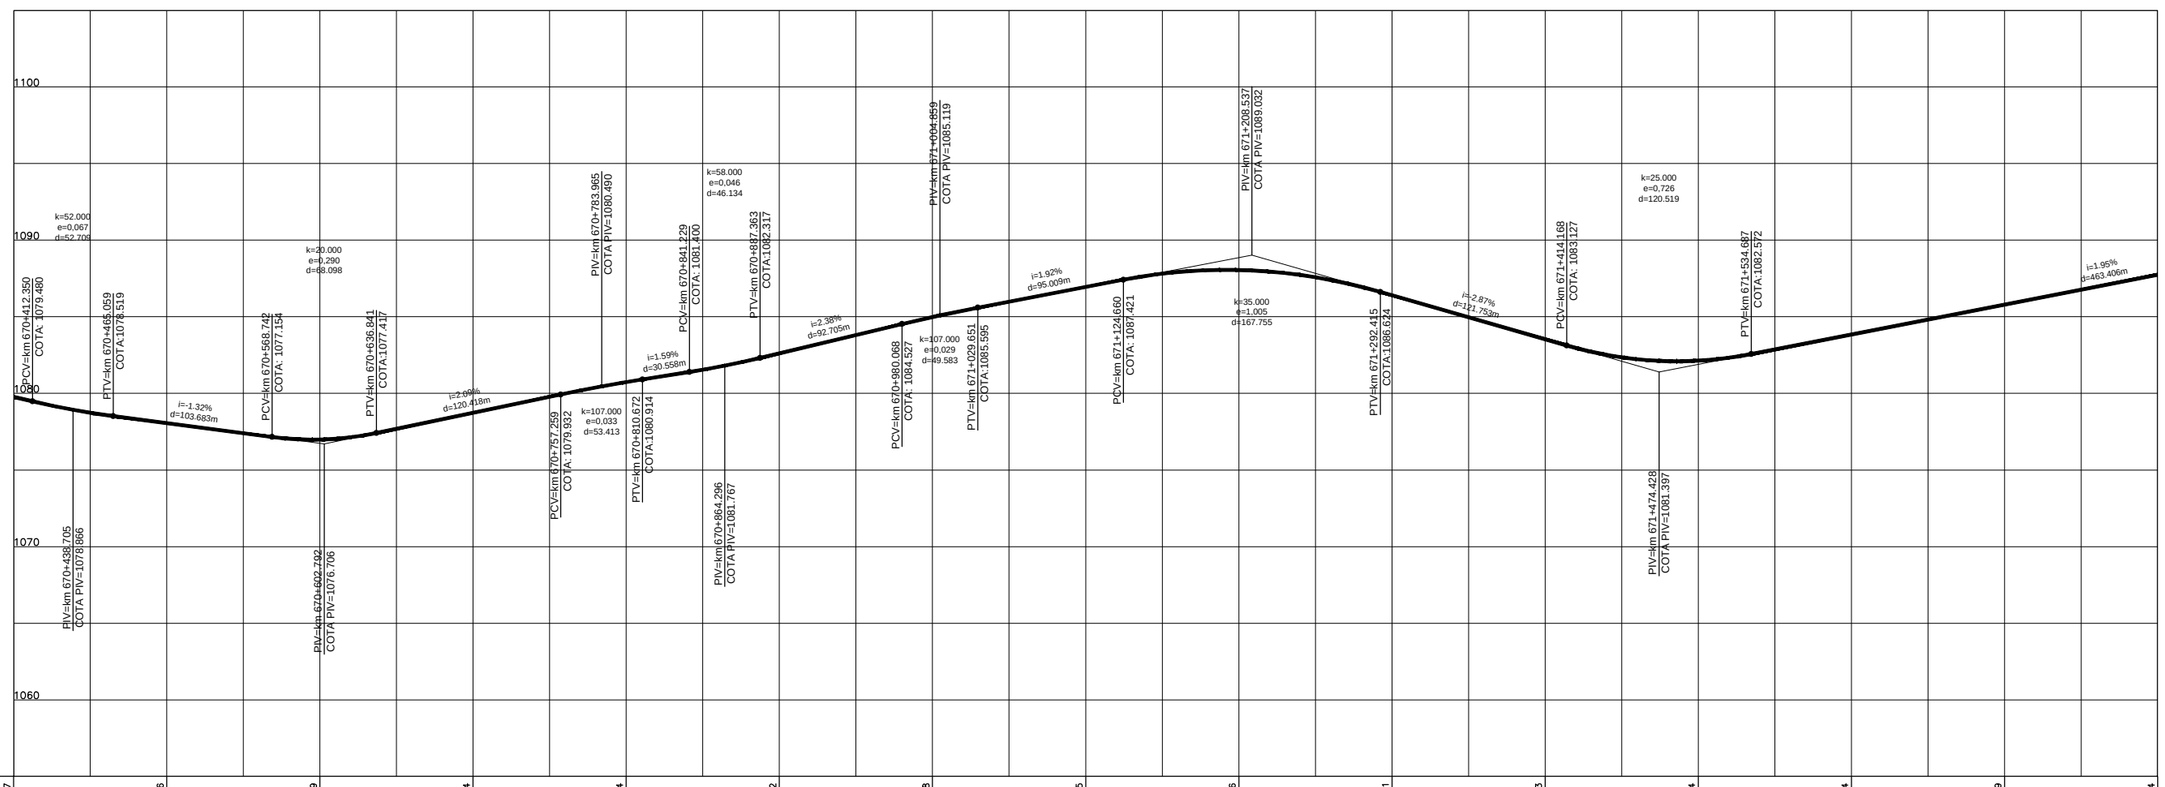

COTAS PROJETO PISTA NOVA	1079,77		1078,06		1076,99		1078,74		1080,74		1082,62		1084,98		1086,95		1088,06		1086,41		1083,53		1082,14		1083,84		1085,79		1087,74
COTAS TERRENO PISTA EXISTENTE	1079,77		1078,06		1076,99		1078,74		1080,74		1082,62		1084,98		1086,95		1088,06		1086,41		1083,53		1082,14		1083,84		1085,79		1087,74
ESTAQUEAMENTO	33520		33525		33530		33535		33540		33545		33550		33555		33560		33565		33570		33575		33580		33585		33590
QUILOMETRAGEM	670+400		670+500		670+600		670+700		670+800		670+900		671+000		671+100		671+200		671+300		671+400		671+500		671+600		671+700		671+800

ANTT

CONCESSIONÁRIA
BR040

VIAPONTE
VIAPONTE – Engenharia, Ltda.

Projecto:

BR-040 DF / GO / MG

TRECHO BRASÍLIA / DF - JUÍZ DE FORA / MG

Projetou: Paulo Gomes/João Campos
Colaborou: Luís Lima/Carlos Martins
Desenhou: Natacha Rodrigues
Resp. Téc.: Luis Seraphim
CREA-SP:060147927-3

Alt.	Descrição	Elaborou	Data

Escalas:
V/H=1:200/2000 (A1)
V/H=1:400/4000 (A3)

Designação: PROJETO - CONTRATO CLÁUSULA 6.10
TRAÇADO
PROJETO GEOMÉTRICO
km 670+400 ao km 671+800

Número: L9BR040MG-PB-PP-380

Rev. 0 | Núm. Folha: | Data: 07 2014