Em cópias deste desenho com formato diferente do A1 atender à escala gráfica

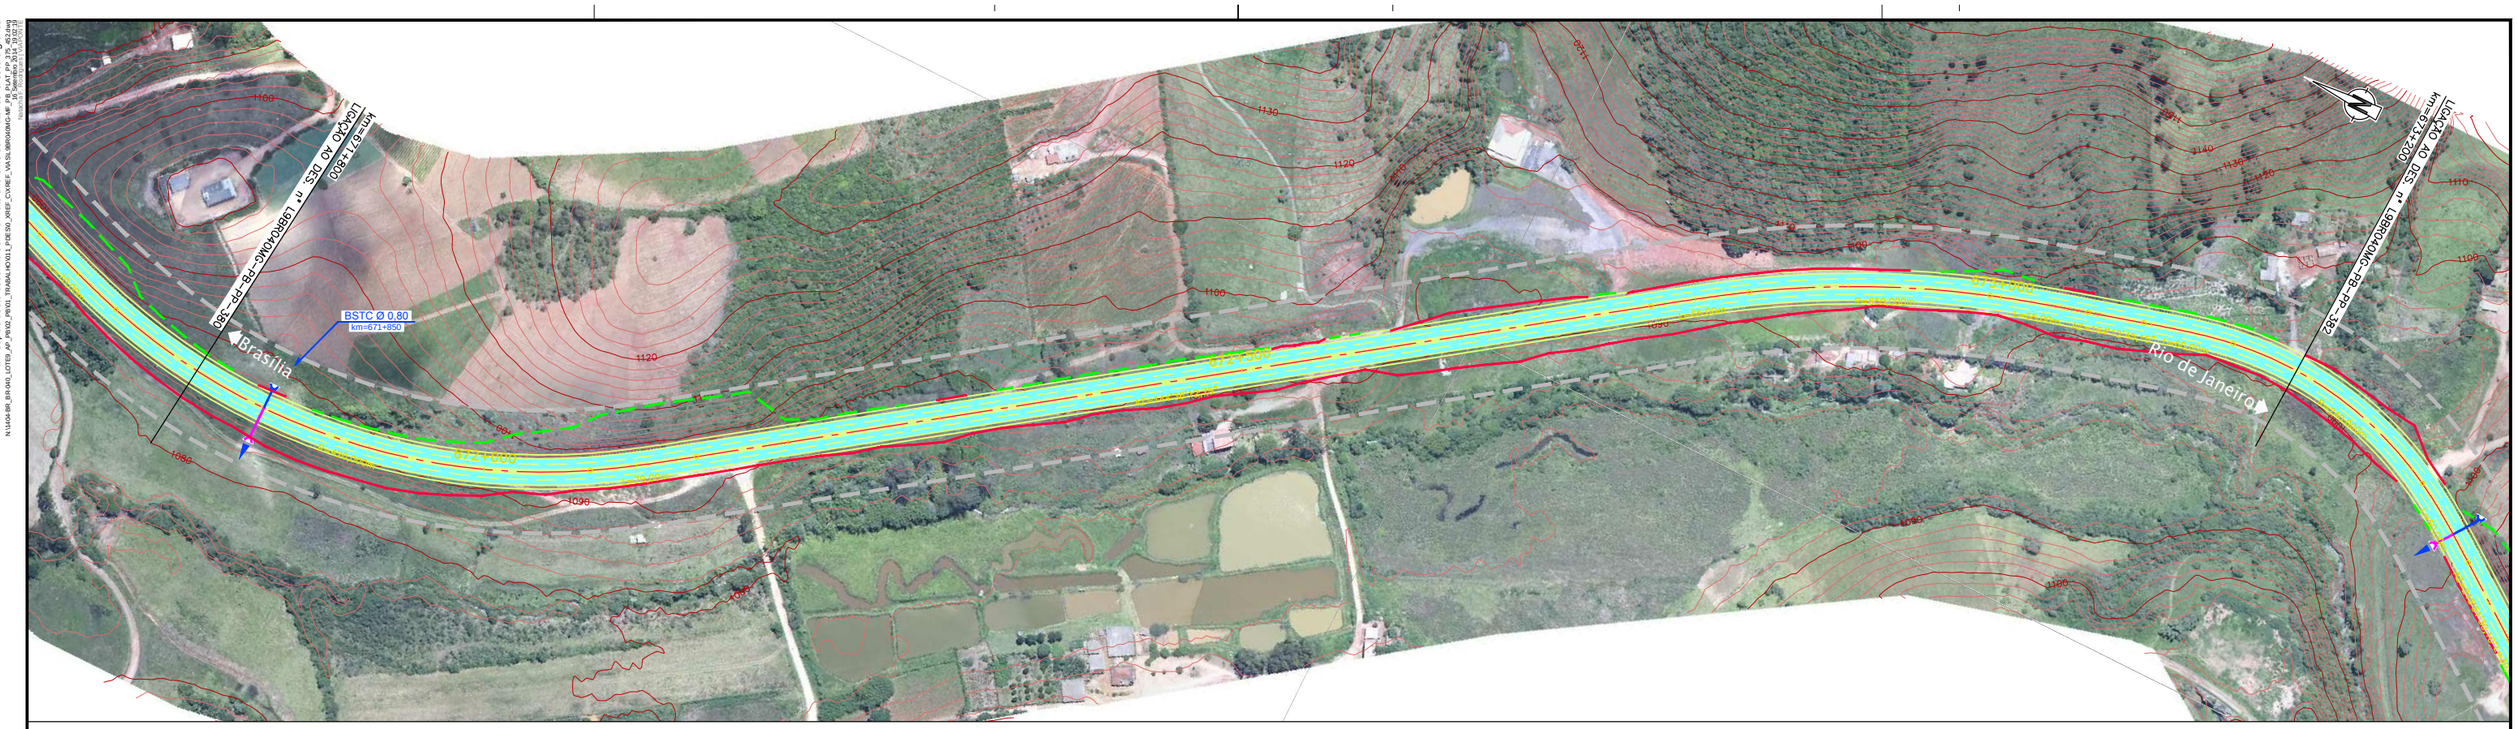


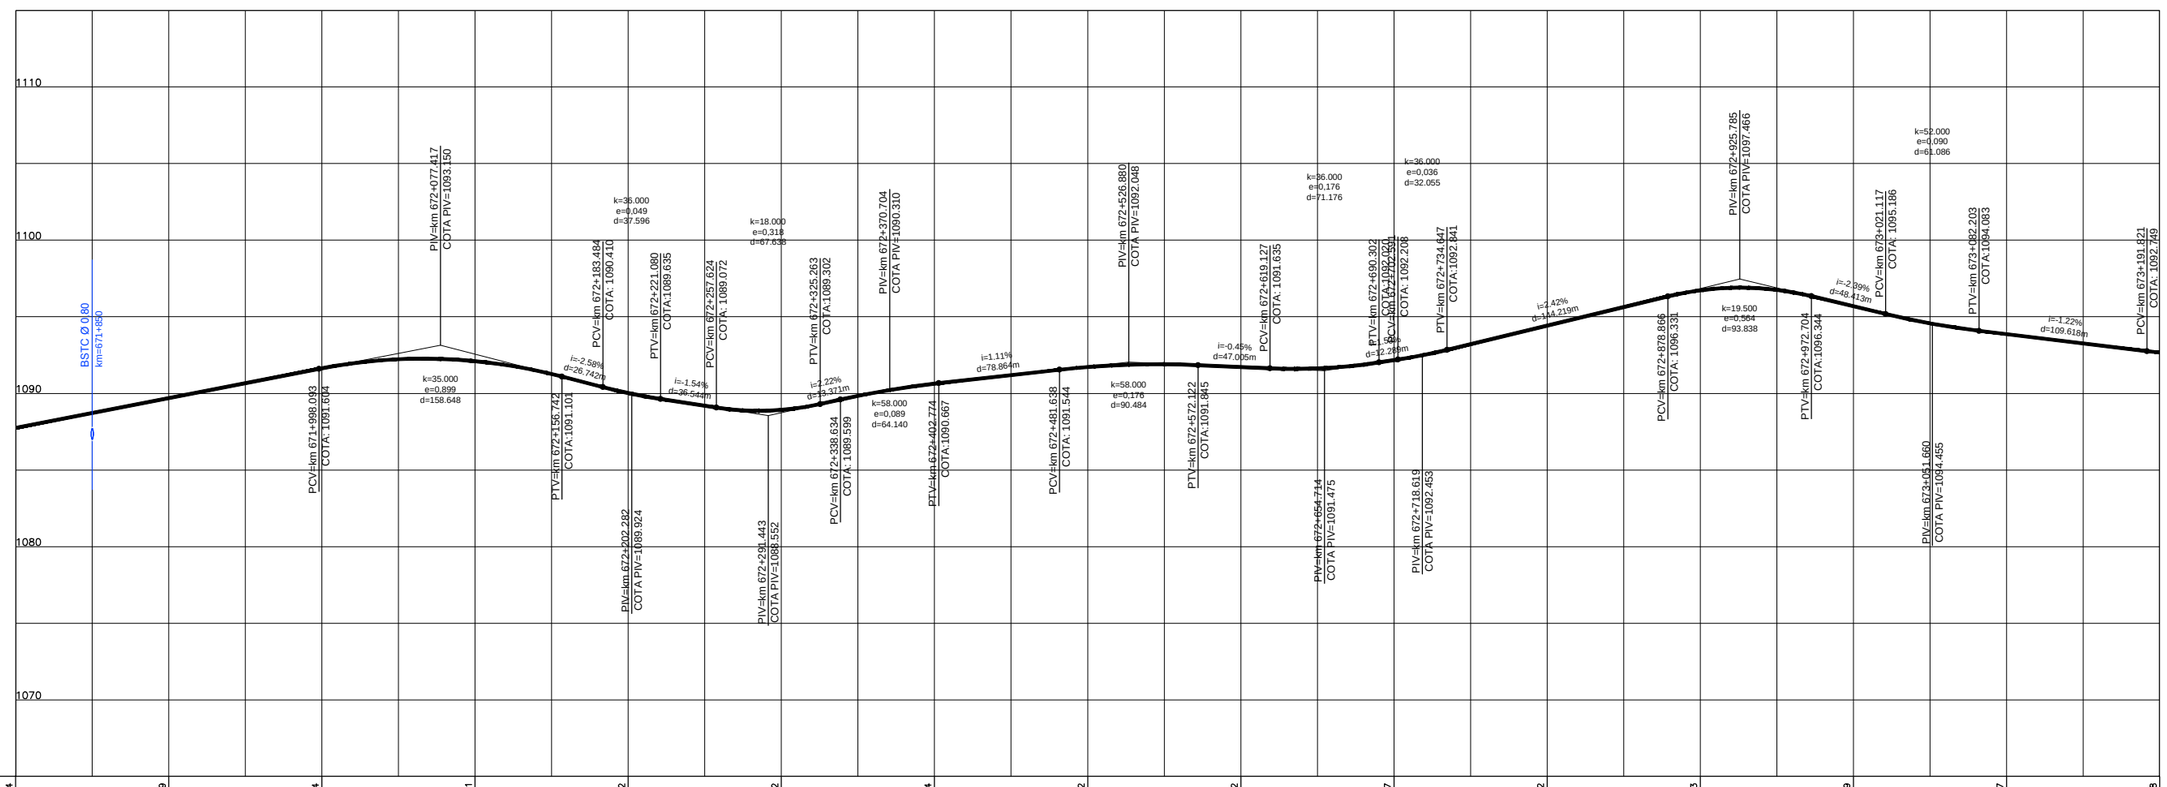


| | | | | | | | | | | | | | | |
|---|---|---|---|---|---|---|---|---|---|---|---|---|---|---|
| COTAS PROJETO PISTA NOVA | 1087,74 | 1089,69 | 1091,64 | 1092,11 | 1090,02 | 1088,92 | 1090,64 | 1091,72 | 1091,72 | 1092,17 | 1094,42 | 1096,73 | 1095,69 | 1093,87 | 1092,68 |
| COTAS TERRENO PISTA EXISTENTE | 1087,74 | 1089,69 | 1091,64 | 1092,11 | 1090,02 | 1088,92 | 1090,64 | 1091,72 | 1091,72 | 1092,17 | 1094,42 | 1096,73 | 1095,69 | 1093,87 | 1092,68 |
| ESTAQUEAMENTO | 33590 | 33595 | 33600 | 33605 | 33610 | 33615 | 33620 | 33625 | 33630 | 33635 | 33640 | 33645 | 33650 | 33655 | 33660 |
| QUILOMETRAGEM | 671+800 | 671+900 | 672+000 | 672+100 | 672+200 | 672+300 | 672+400 | 672+500 | 672+600 | 672+700 | 672+800 | 672+900 | 673+000 | 673+100 | 673+200 |

ANTT

CONCESSIONÁRIA
BR040

VIAPONTE
VIAPONTE – Engenharia, Ltda.

Projecto:

**BR-040 DF / GO / MG**

TRECHO BRASÍLIA / DF - JUÍZ DE FORA / MG

Projetou: Paulo Gomes/João Campos
Colaborou: Luís Lima/Carlos Martins
Desenhou: Natacha Rodrigues
Resp. Téc: Luis Seraphim
CREA-SP:060147927 3

Nº | Descrição | Elaborou | Data

Escalas:
V/H=1:200/2000 (A1)
V/H=1:400/4000 (A3)

Designação: PROJETO - CONTRATO CLÁUSULA 6.10
**TRAÇADO**
PROJETO GEOMÉTRICO
km 671+800 ao km 673+200

Número: L9BR040MG-PB-PP-381

Rev. 0 | Núm. Folha: | Data: 07 2014