


Em cópias deste desenho com formato diferente do A1 atender à escala gráfica
 N:104488 BR-040 LOTES AP: 0002 PR:01 T:0001 P:0001 J:0001 C:0001 S:0001
 N:104488 BR-040 LOTES AP: 0002 PR:01 T:0001 P:0001 J:0001 C:0001 S:0001

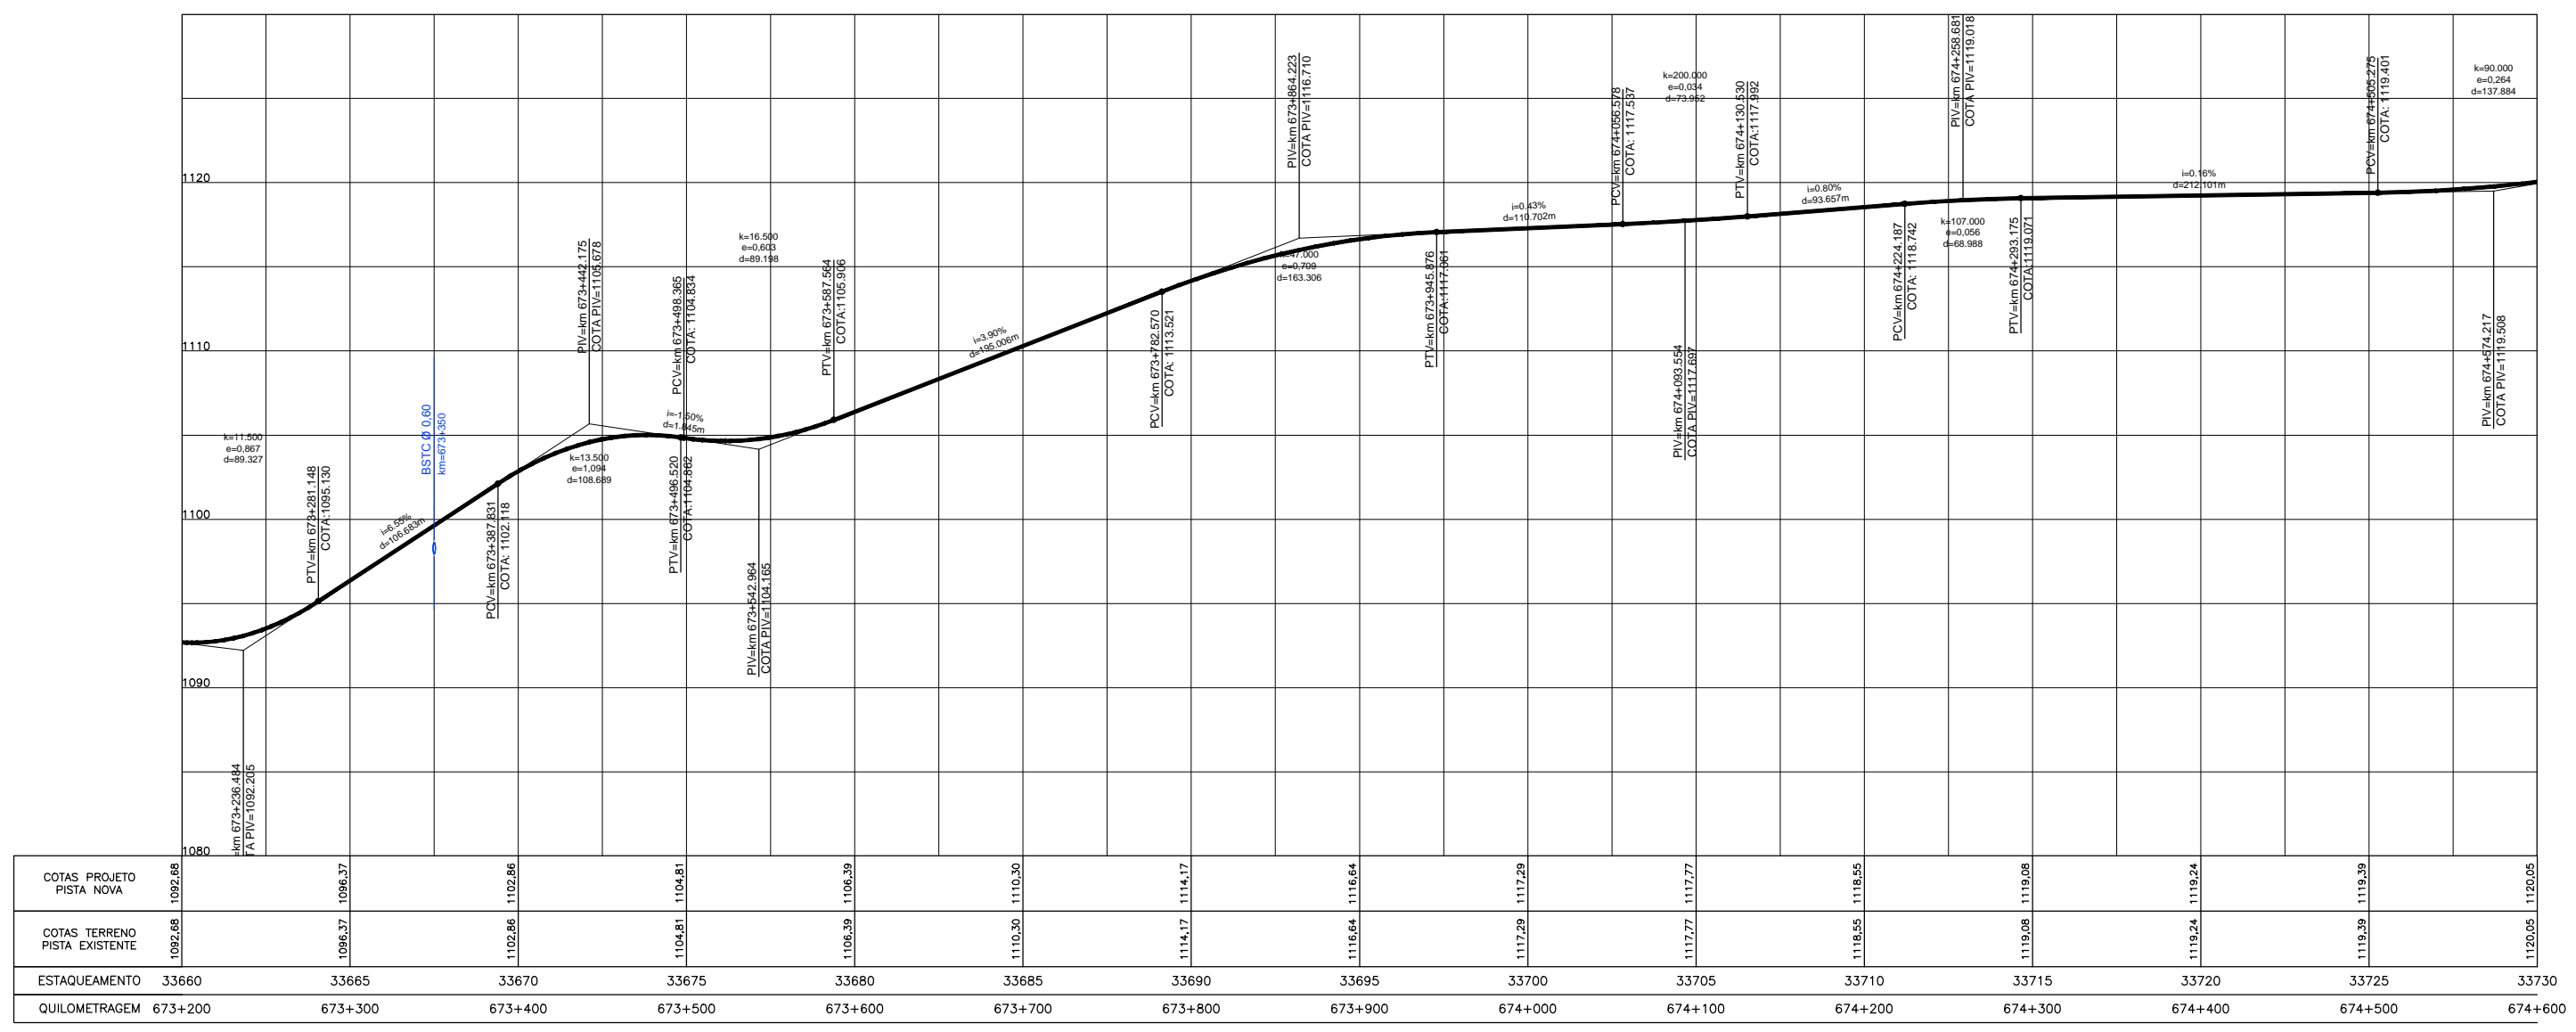

CONCESSIONÁRIA
BR040



Projeto: **BR-040 DF / GO / MG**
TRECHO BRASÍLIA / DF - JUÍZ DE FORA / MG

Projeto: Paulo Gomes/João Campos
 Colaborou: Luis Lima/Carlos Martins
 Desenhou: Natácha Rodrigues
 Resp. Téc: Luis Seraphim
 CREA: SO-0601479273

Alt.	Descrição	Elaborou	Data

Escala: V/H=1:200/2000 (A1)
 V/H=1:400/4000 (A3)

Designação: PROJETO - CONTRATO CLÁUSULA 6.10
TRAÇADO
 PROJETO GEOMÉTRICO
 km 673+200 ao km 674+600

Número: **L9BR040MG-PB-PP-382**
 Rev: **0** N.º Folha: **07** Data: **2014**