Em cópias deste desenho com formato diferente do A1 atender à escala gráfica

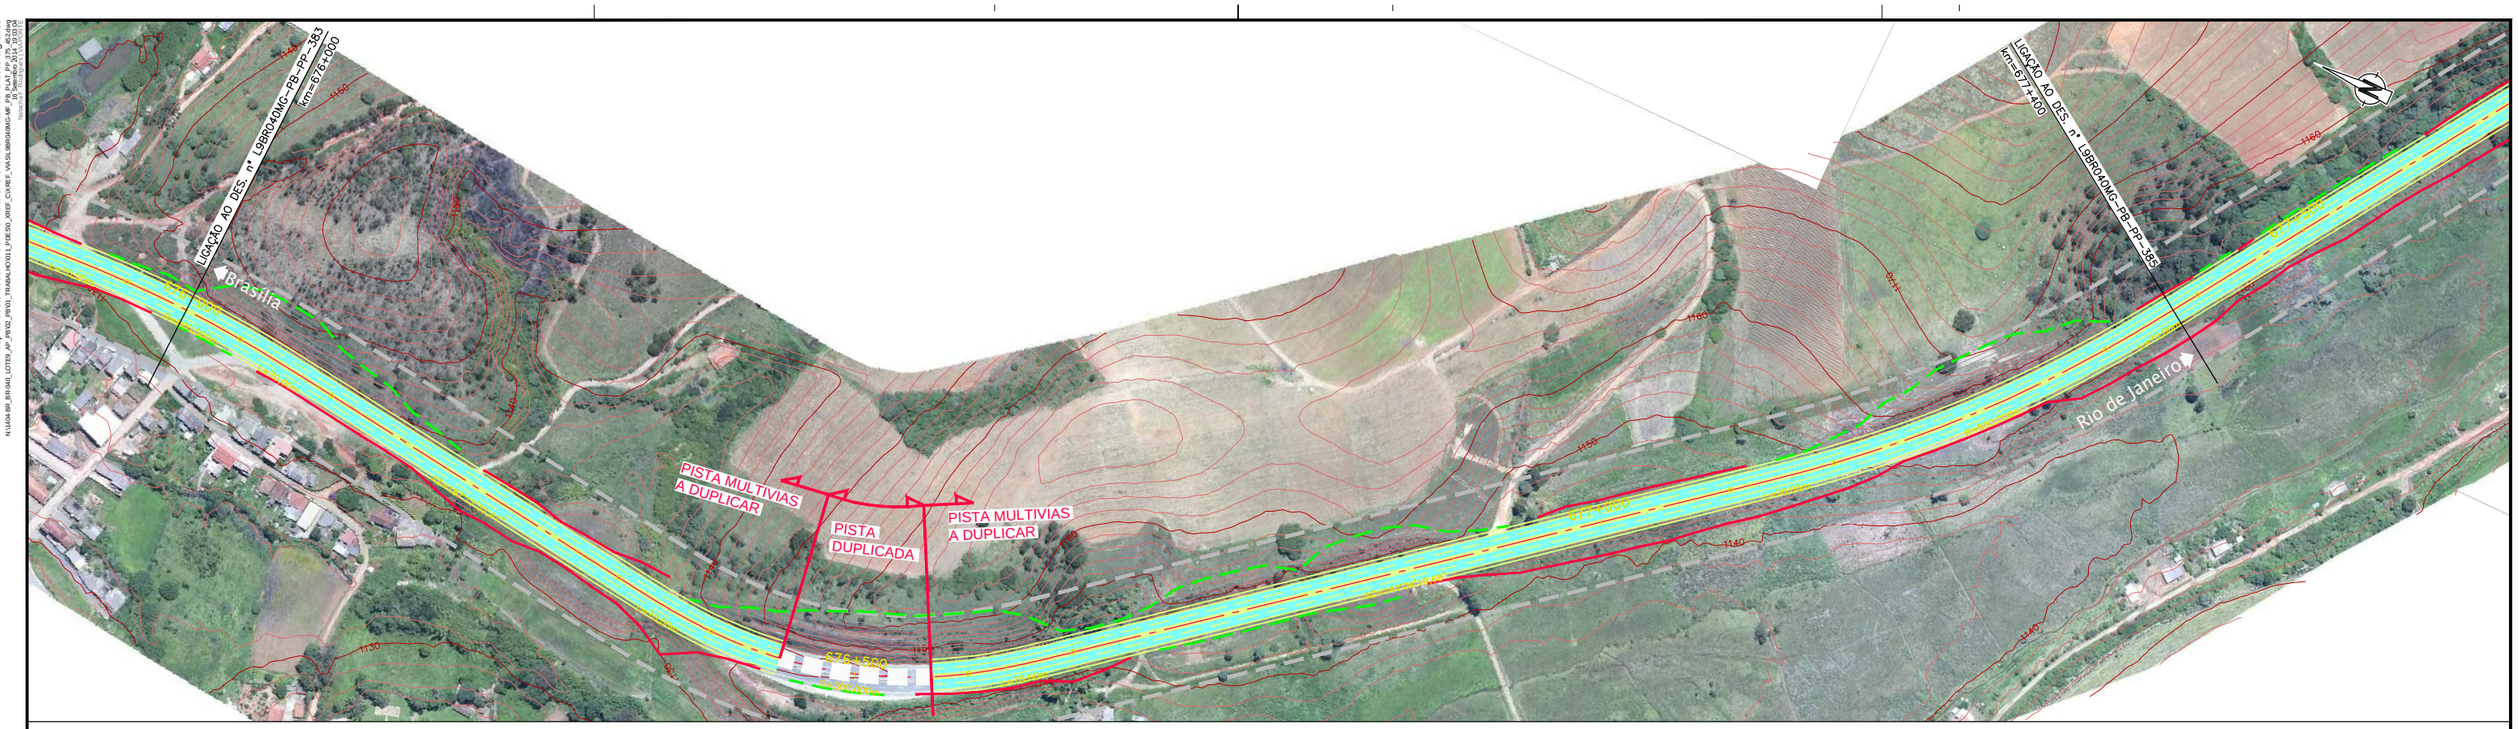

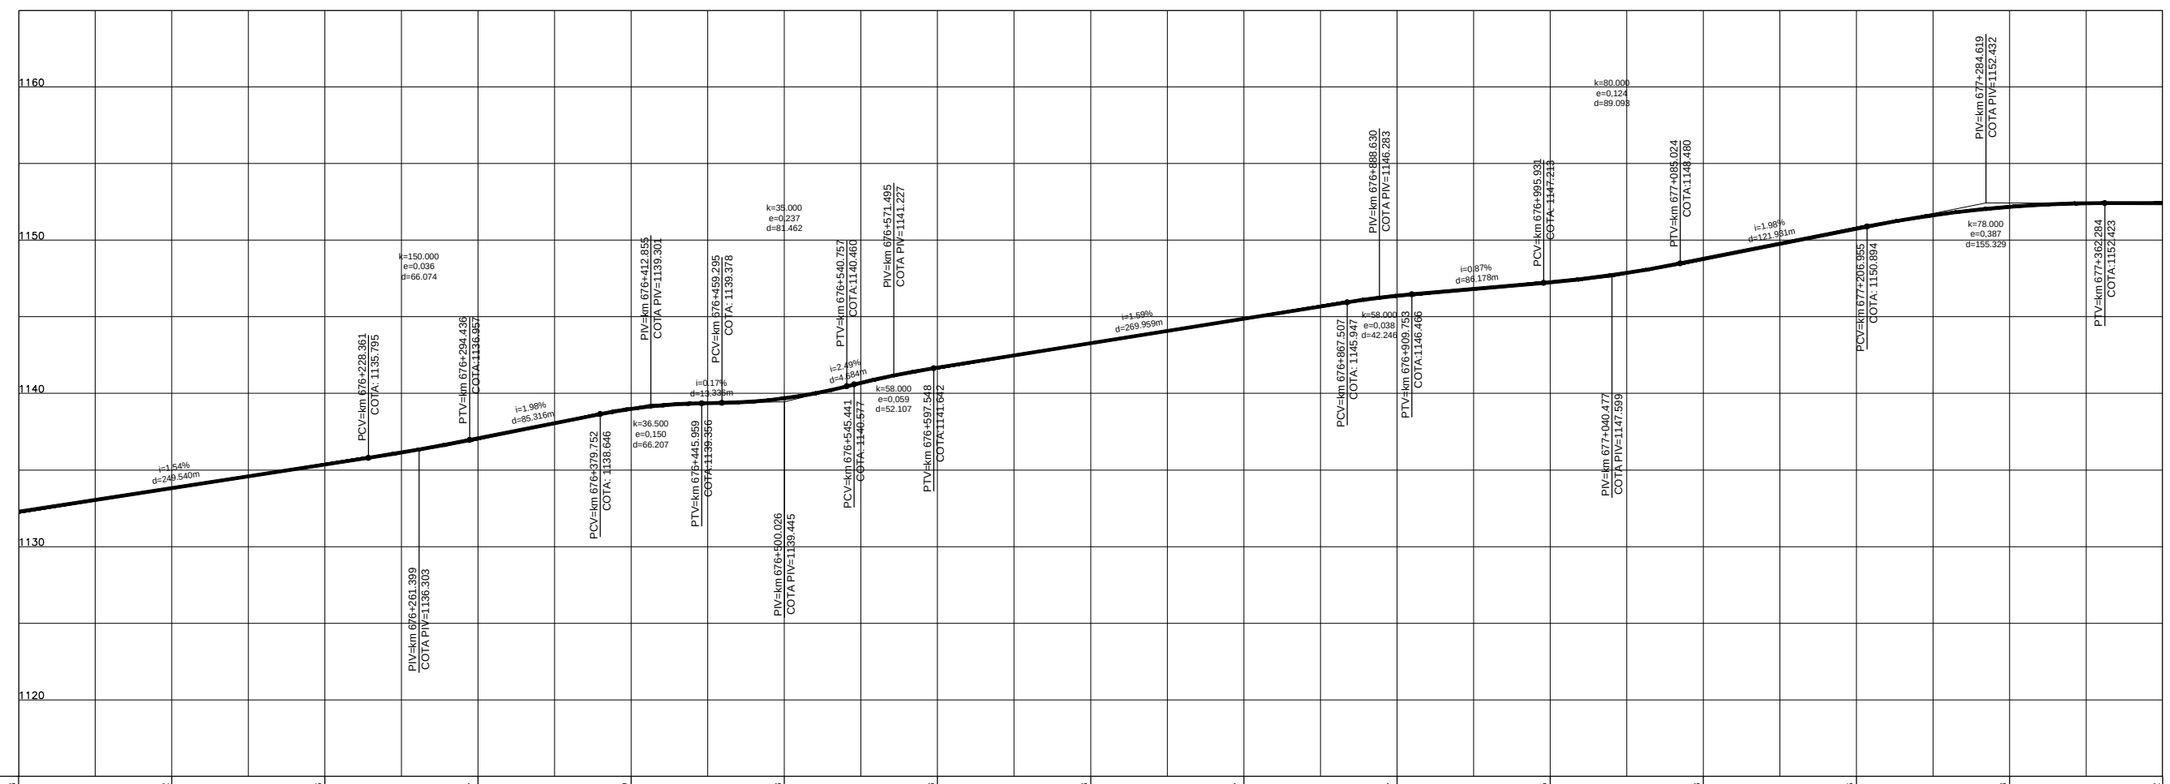

COTAS PROJETO PISTA NOVA	1132,28		1133,82		1135,36		1137,07		1138,99		1139,68		1141,68		1143,28		1144,87		1146,37		1147,25		1148,78		1150,76		1152,18		1152,42
COTAS TERRENO PISTA EXISTENTE	1132,28		1133,82		1135,36		1137,07		1138,99		1139,68		1141,68		1143,28		1144,87		1146,37		1147,25		1148,78		1150,76		1152,18		1152,42
ESTAQUEAMENTO	33800		33805		33810		33815		33820		33825		33830		33835		33840		33845		33850		33855		33860		33865		33870
QUILOMETRAGEM	676+000		676+100		676+200		676+300		676+400		676+500		676+600		676+700		676+800		676+900		677+000		677+100		677+200		677+300		677+400

ANTT

CONCESSIONÁRIA BR040

VIAPONTE — Engenharia, Ltda.

Projecto:

BR-040 DF / GO / MG

TRECHO BRASÍLIA / DF - JUÍZ DE FORA / MG

Projetou: Paulo Gomes/João Campos
Colaborou: Luís Lima/Carlos Martins
Desenhou: Natacha Rodrigues
Resp. Téc.: Luiz Serophim
CREA-SP:060147927-3

Alt.	Descrição	Elaborou	Data

Escalas: V/H=1:200/2000 (A1) V/H=1:400/4000 (A3)

Designação: PROJETO - CONTRATO CLÁUSULA 6.10
TRAÇADO
PROJETO GEOMÉTRICO
km 676+000 ao km 677+400

Número: L9BR040MG-PB-PP-384

Rev. 0 | Núm. Folha: | Data: 07 2014