



Em cópias deste desenho com formato diferente do A1 atender à escala gráfica

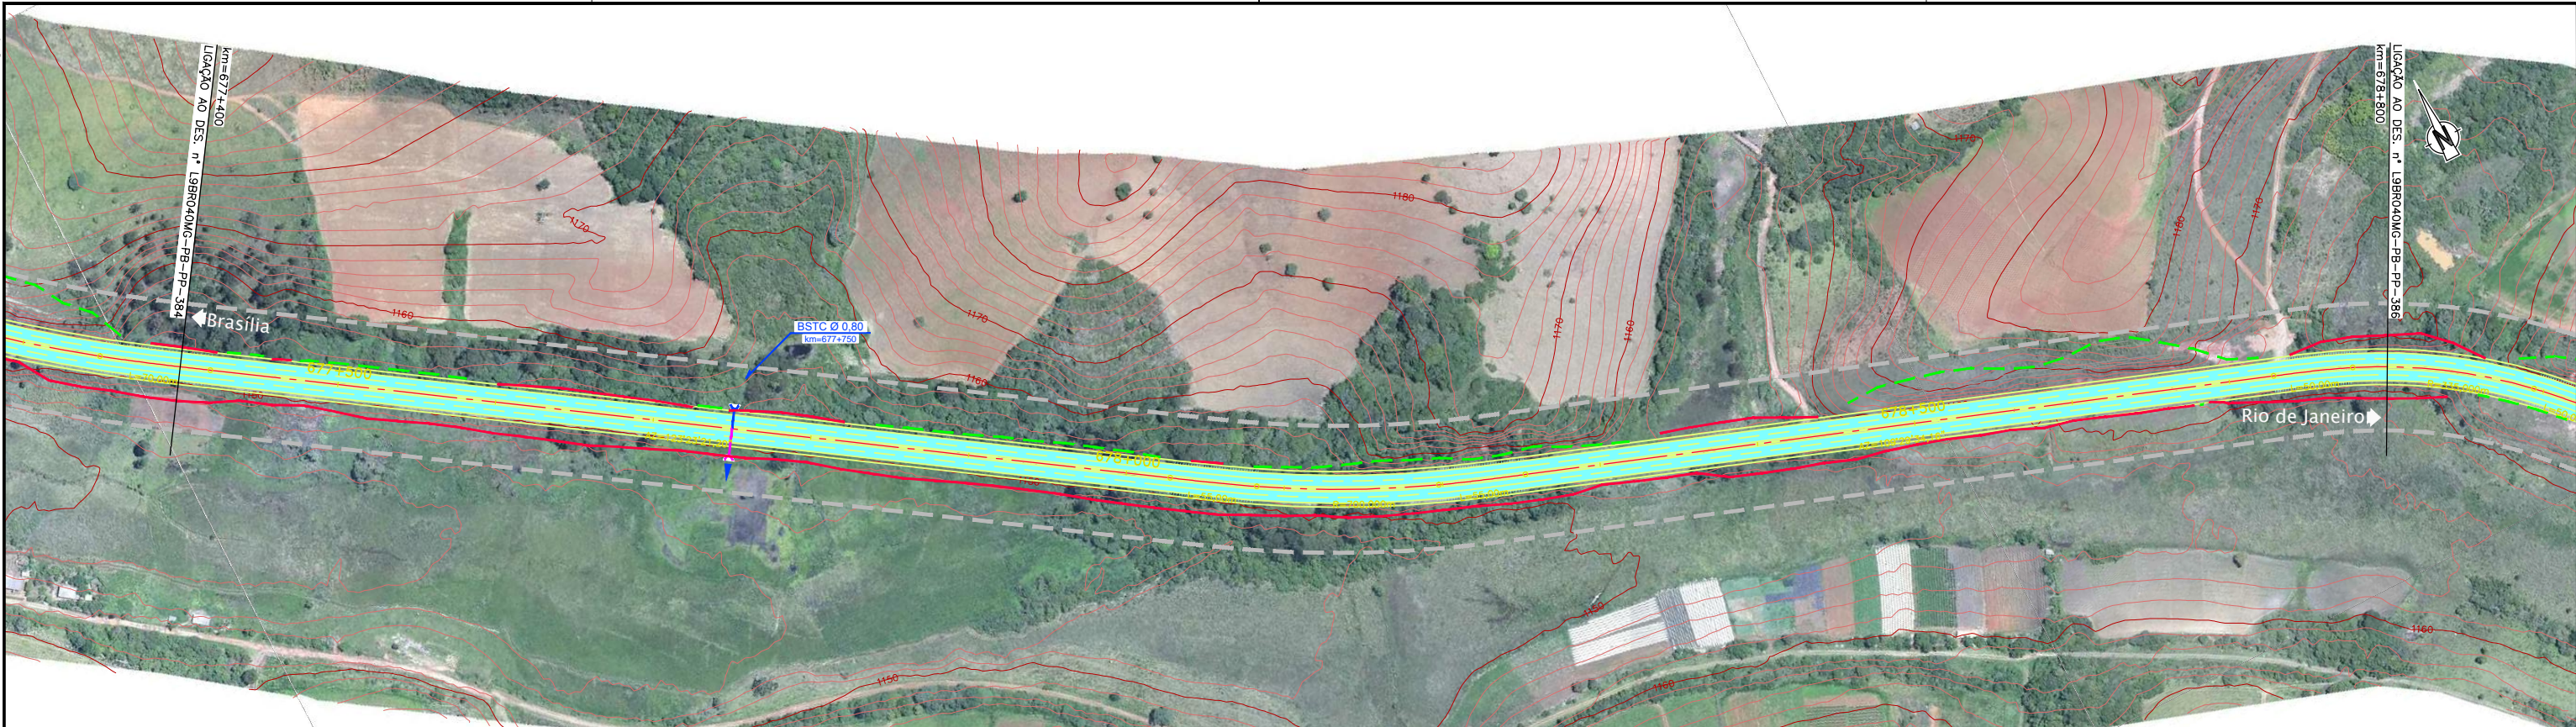

1	2	3	4	5	6	7	8	9	10	11	12	13	14	15	16	17	18	19	20	21	22	23	24	25
0.00	0.05	0.10	0.15	0.20	0.25	0.30	0.35	0.40	0.45	0.50	0.55	0.60	0.65	0.70	0.75	0.80	0.85	0.90	0.95	1.00	1.05	1.10	1.15	1.20

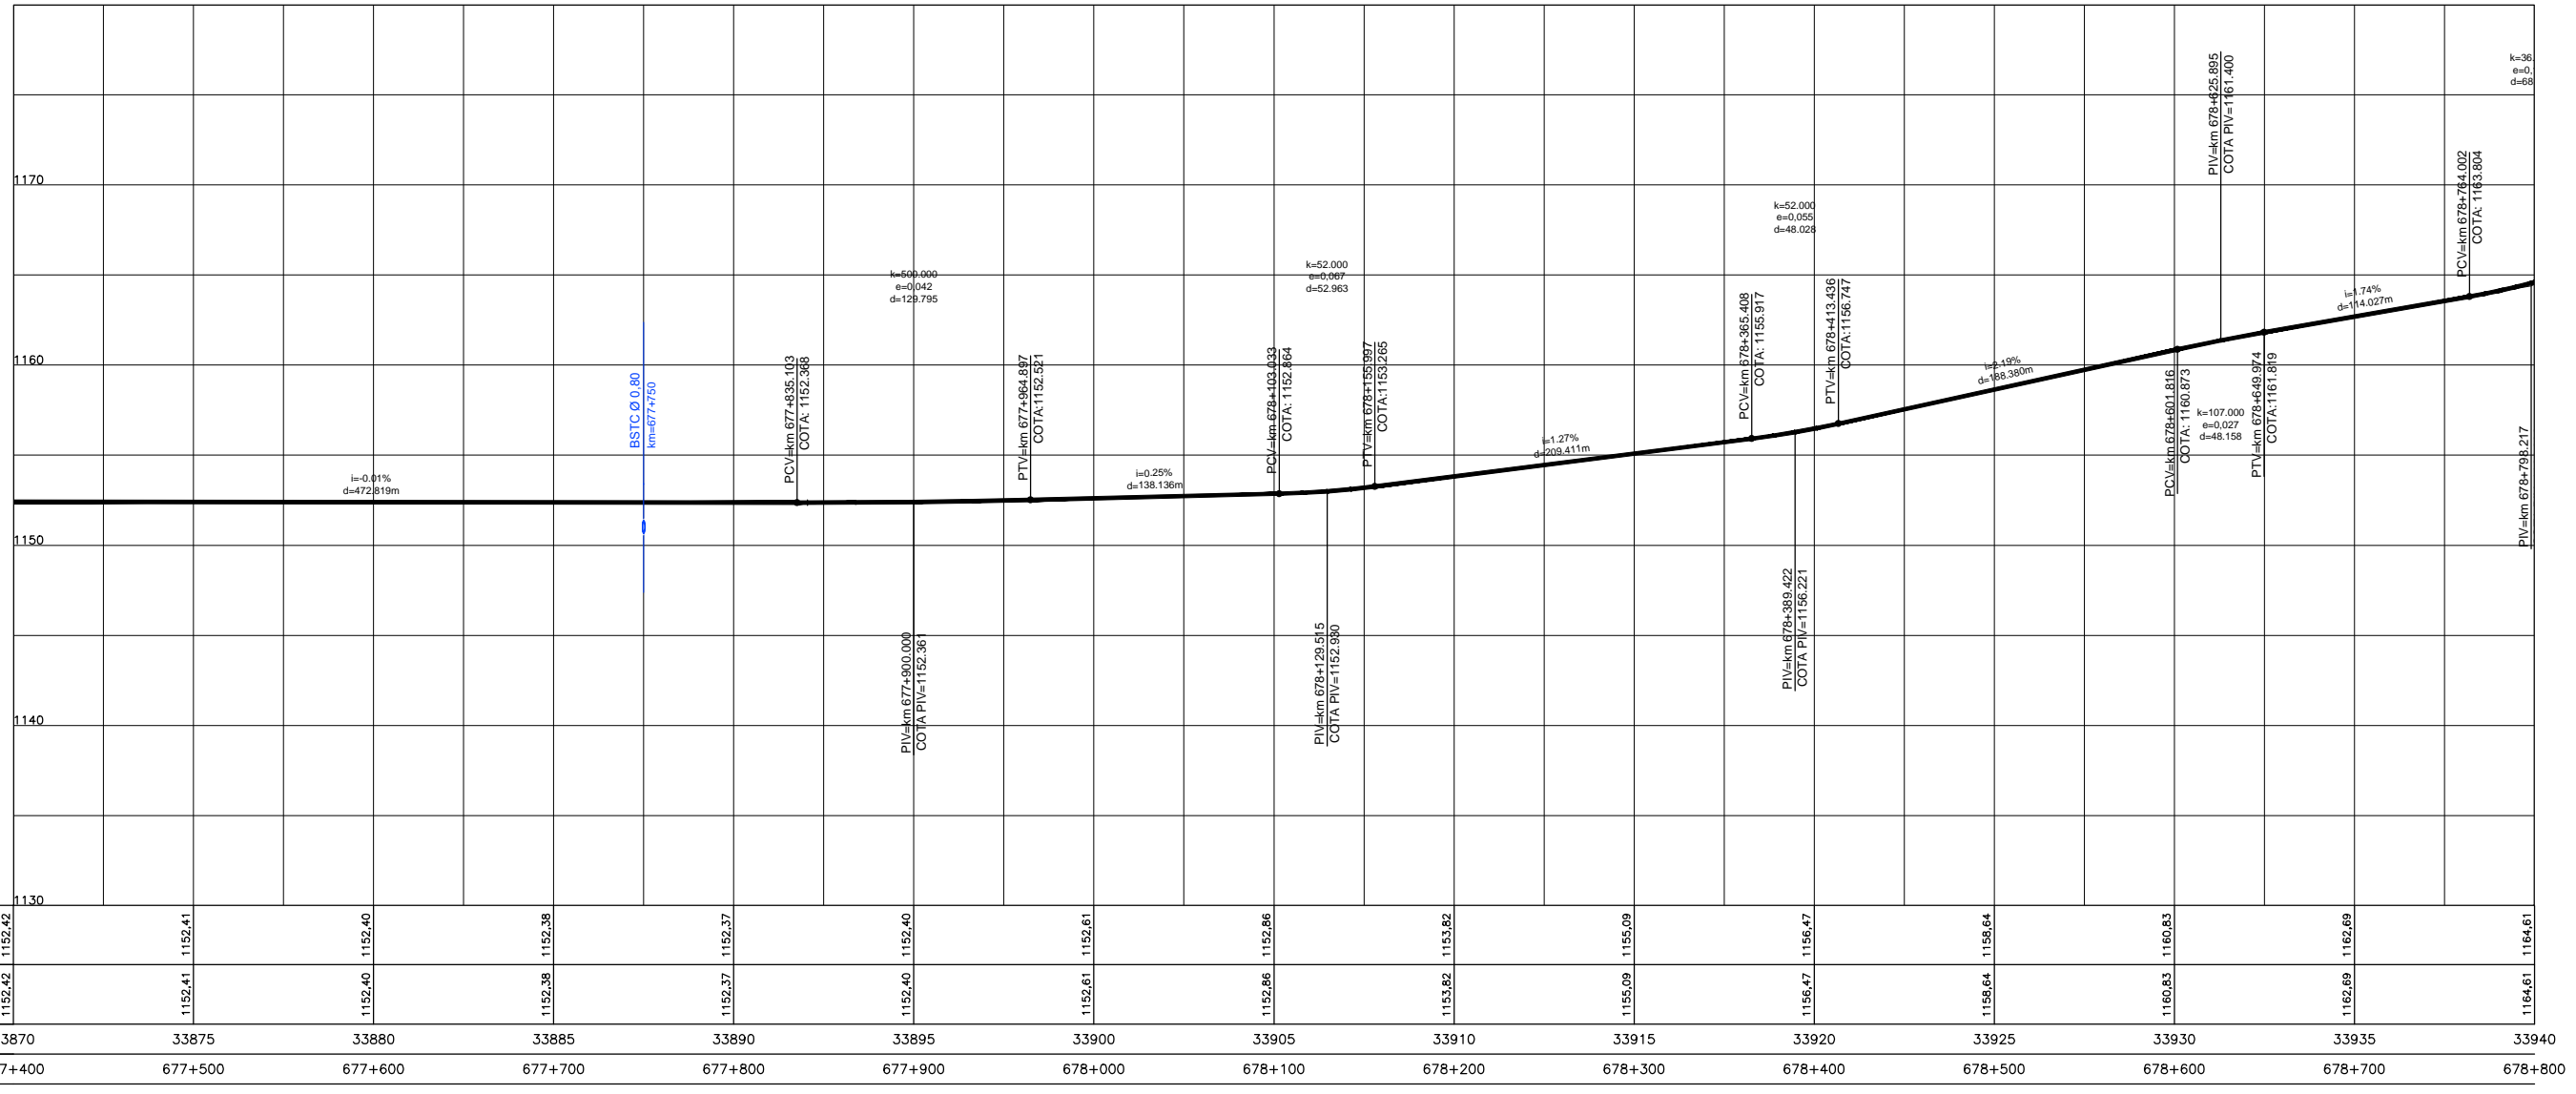

COTAS PROJETO PISTA NOVA	1152.42	1152.41	1152.40	1152.38	1152.37	1152.40	1152.61	1152.86	1153.82	1155.09	1156.47	1160.83	1162.69	1164.61	
COTAS TERRENO PISTA EXISTENTE	1152.42	1152.41	1152.40	1152.38	1152.37	1152.40	1152.61	1152.86	1153.82	1155.09	1156.47	1160.83	1162.69	1164.61	
ESTAQUEAMENTO	33870	33875	33880	33885	33890	33895	33900	33905	33910	33915	33920	33925	33930	33935	33940
QUILOMETRAGEM	677+400	677+500	677+600	677+700	677+800	677+900	678+000	678+100	678+200	678+300	678+400	678+500	678+600	678+700	678+800



**CONCESSIONÁRIA
BR040**



Projeto: **BR-040 DF / GO / MG**
TRECHO BRASÍLIA / DF - JUÍZ DE FORA / MG

Projeto: Paulo Gomes/João Campos
Colaborou: Luis Lima/Carlos Martins
Desenhou: Natacha Rodrigues
Resp. Téc.: *Luis Seraphim*
CREA-SO-0601479273

Alt.	Descrição	Elaborou	Data
------	-----------	----------	------

Escala: V/H=1:200/2000 (A1)
V/H=1:400/4000 (A3)

Designação: PROJETO - CONTRATO CLÁUSULA 6.10
TRAÇADO
PROJETO GEOMÉTRICO
km 677+400 ao km 678+800

Número: **L9BR040MG-PB-PP-385**
Rev. **0** N.ºm. Folha: **07** Data: **2014**