



Em cópias deste desenho com formato diferente do A1 atender à escala gráfica

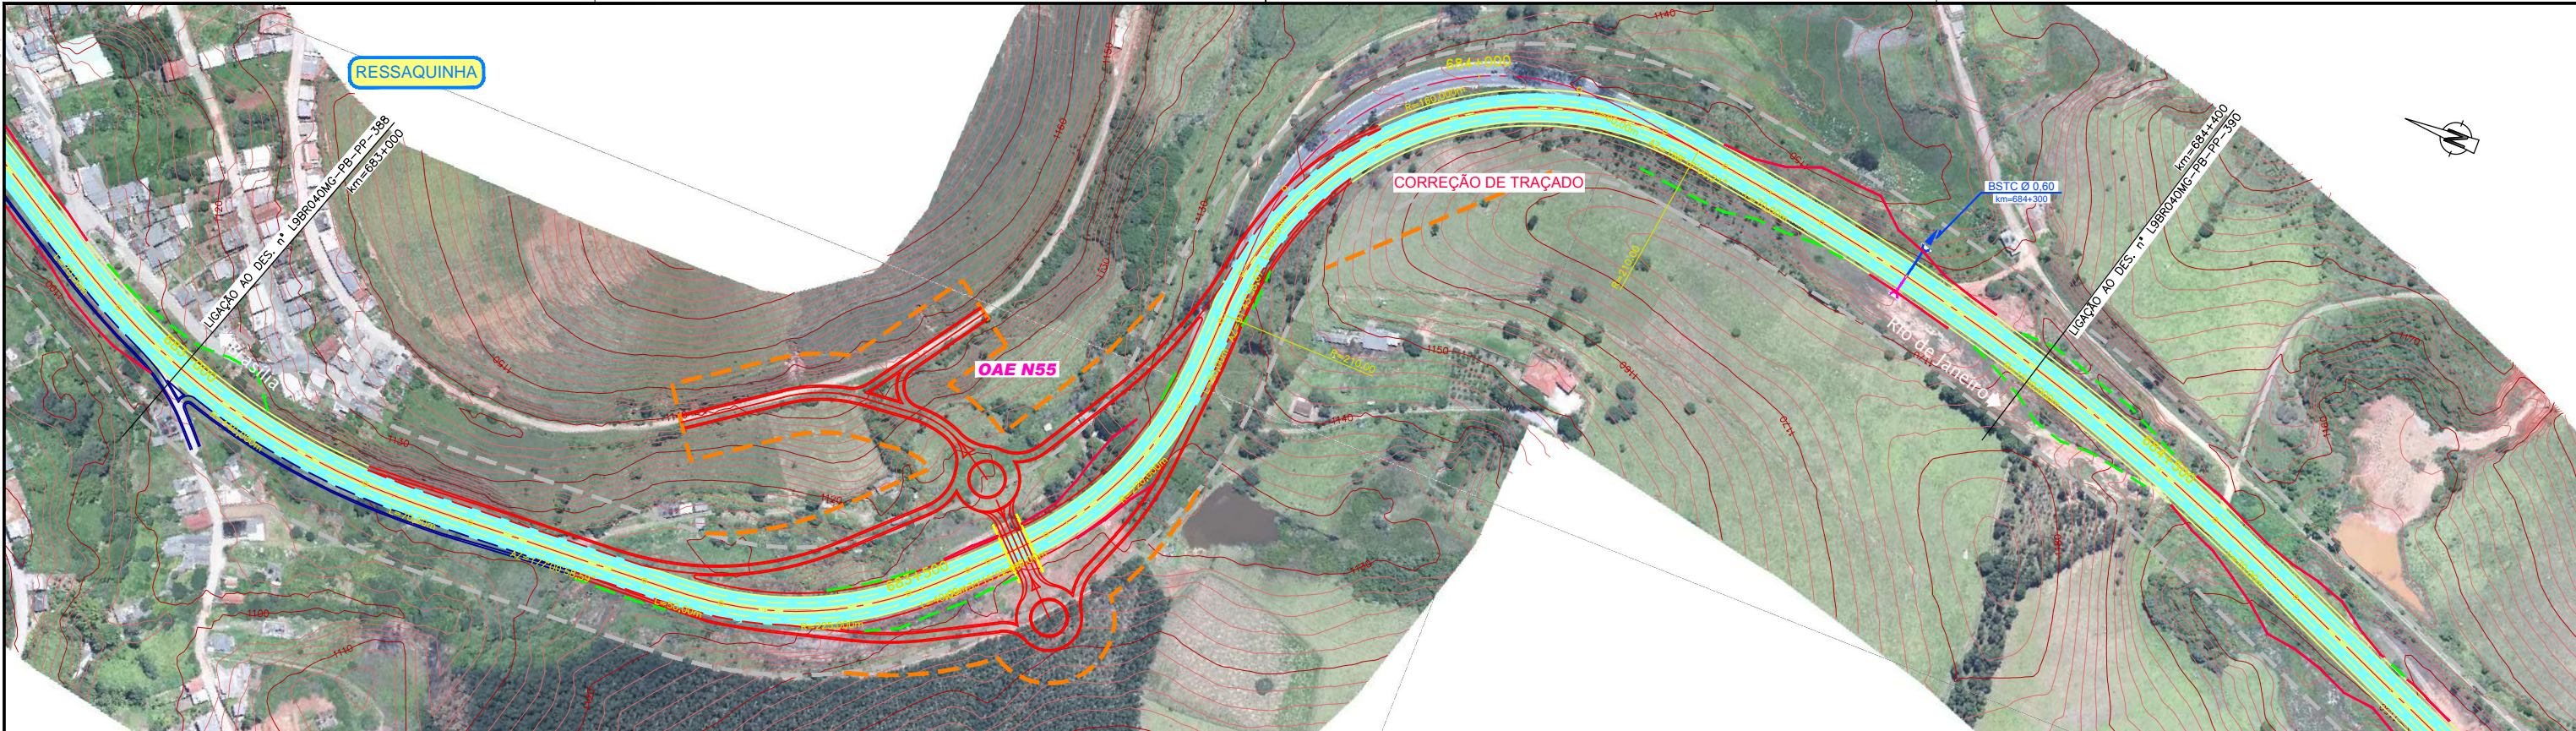

0.00	0.05	0.10	0.15	0.20	0.25	0.30	0.35	0.40	0.45	0.50	0.55	0.60	0.65	0.70	0.75	0.80	0.85	0.90	0.95	1.00
------	------	

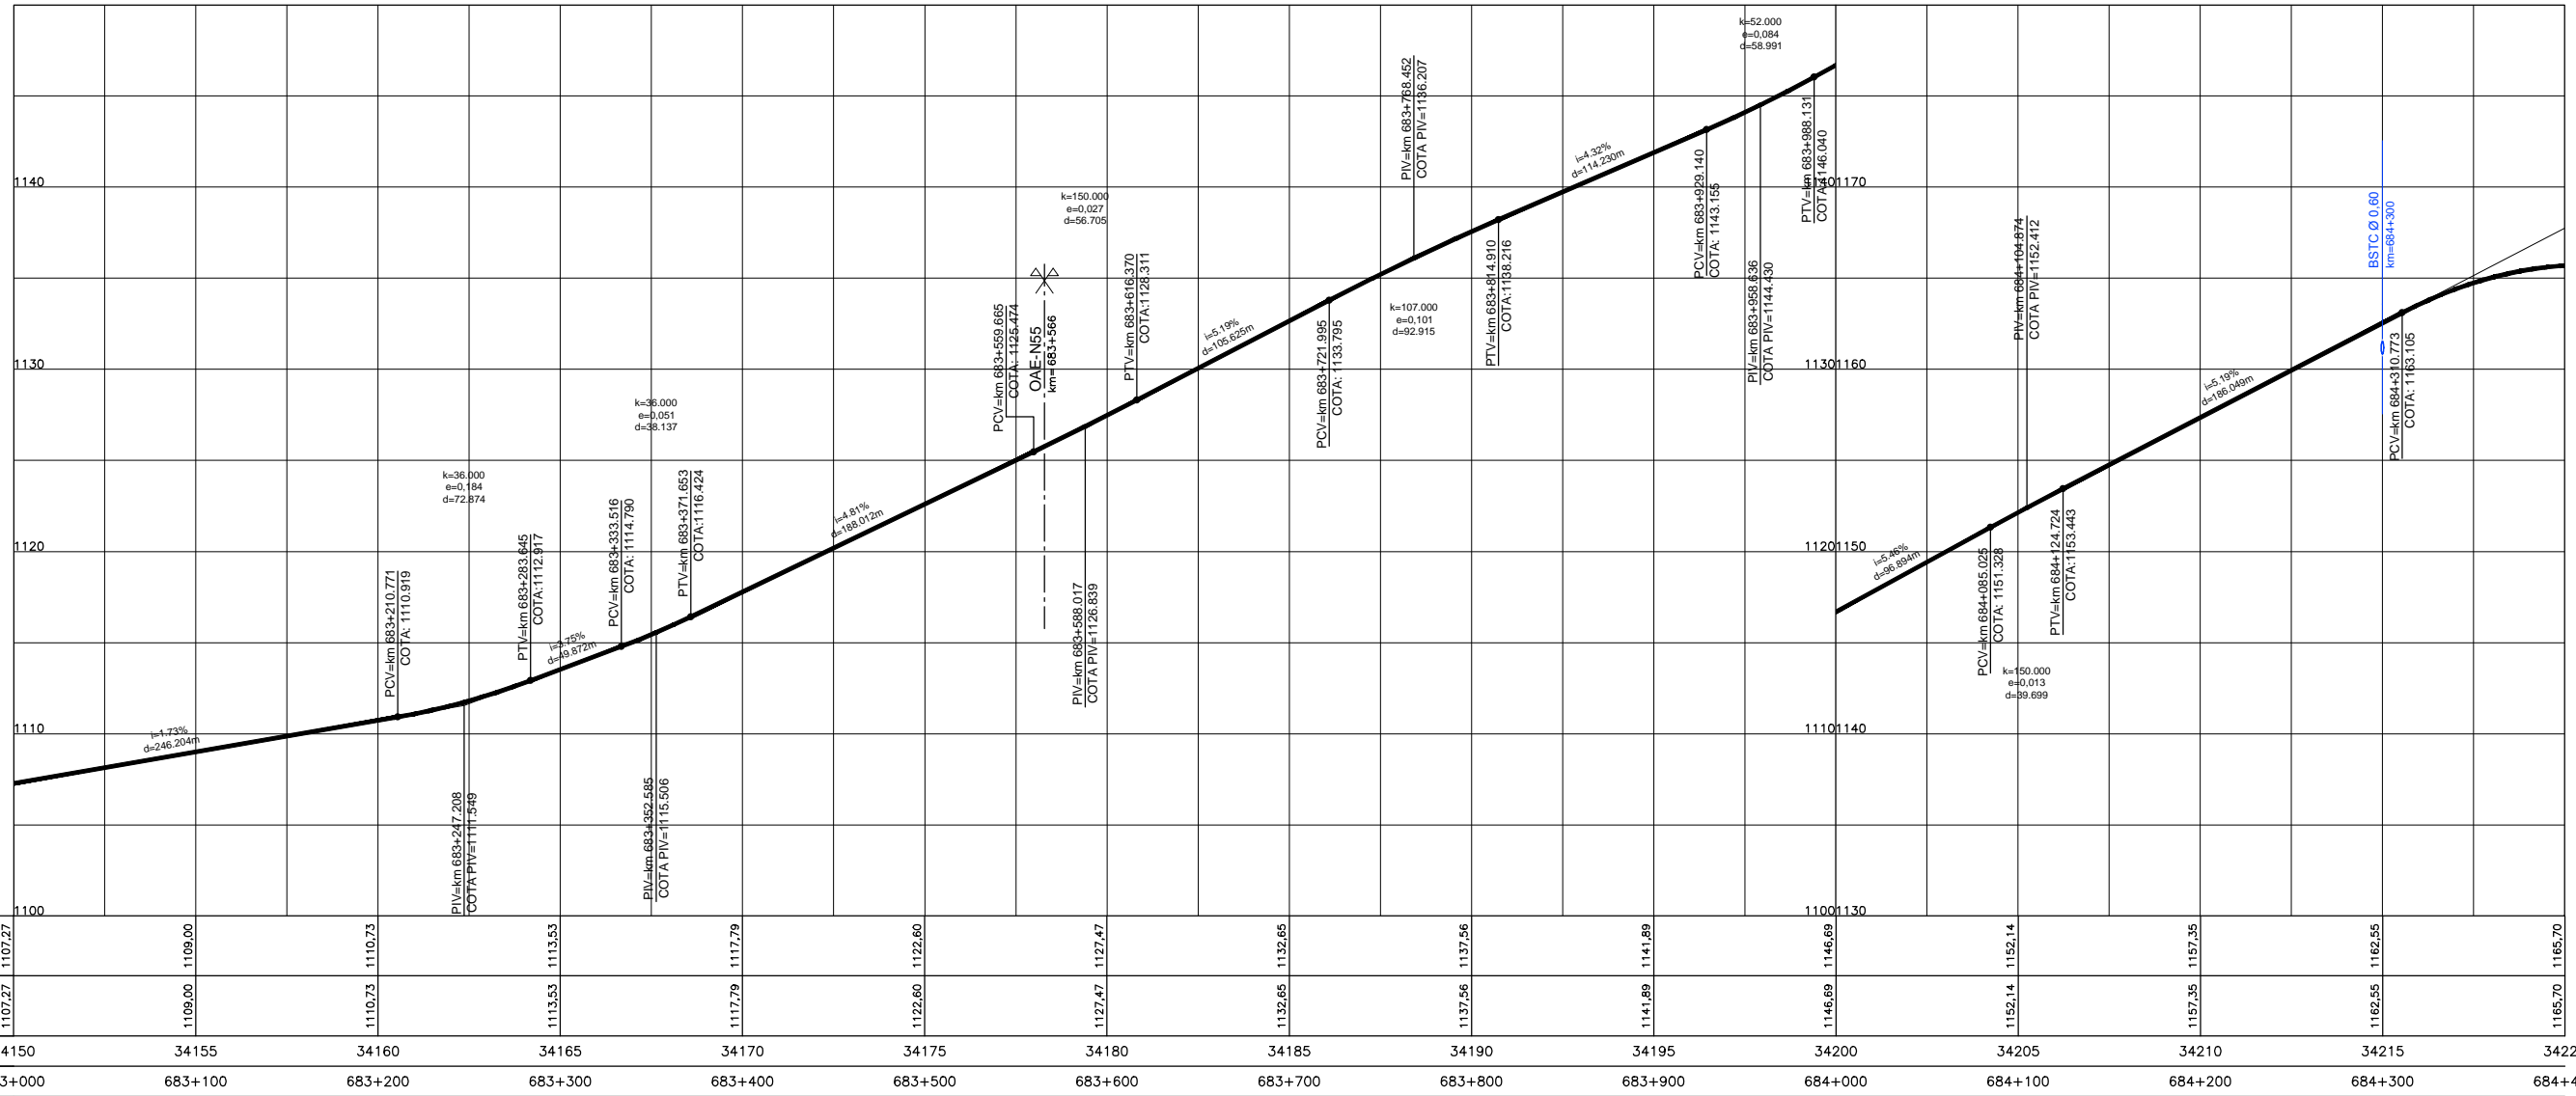

COTAS PROJETO PISTA NOVA	1107.27	1109.00	1110.73	1113.53	1117.79	1122.60	1127.47	1132.65	1137.56	1141.89	1146.69	1152.14	1157.35	1162.55	1165.70
COTAS TERRENO PISTA EXISTENTE	1107.27	1109.00	1110.73	1113.53	1117.79	1122.60	1127.47	1132.65	1137.56	1141.89	1146.69	1152.14	1157.35	1162.55	1165.70
ESTAQUEAMENTO	34150	34155	34160	34165	34170	34175	34180	34185	34190	34195	34200	34205	34210	34215	34220
QUILOMETRAGEM	683+000	683+100	683+200	683+300	683+400	683+500	683+600	683+700	683+800	683+900	684+000	684+100	684+200	684+300	684+400



CONCESSIONÁRIA  
BR040



Projeto: **BR-040 DF / GO / MG**  
**TRECHO BRÁSILIA / DF - JUÍZ DE FORA / MG**

Projeto: Paulo Gomes/João Campos  
Colaborou: Luis Lima/Carlos Martins  
Desenhou: Natácha Rodrigues  
Resp. Téc.: Luis Seraphim  
CREA-SO-0601479273

Elaborou	Data

Escala: V/H=1:200/2000 (A1)  
V/H=1:400/4000 (A3)

Designação: PROJETO - CONTRATO CLÁUSULA 6.10  
**TRAÇADO**  
PROJETO GEOMÉTRICO  
km 683+000 ao km 684+400

Número: **L9BR040MG-PB-PP-389**  
Rev. **0** Ním. Folha: **07** Data: **2014**