

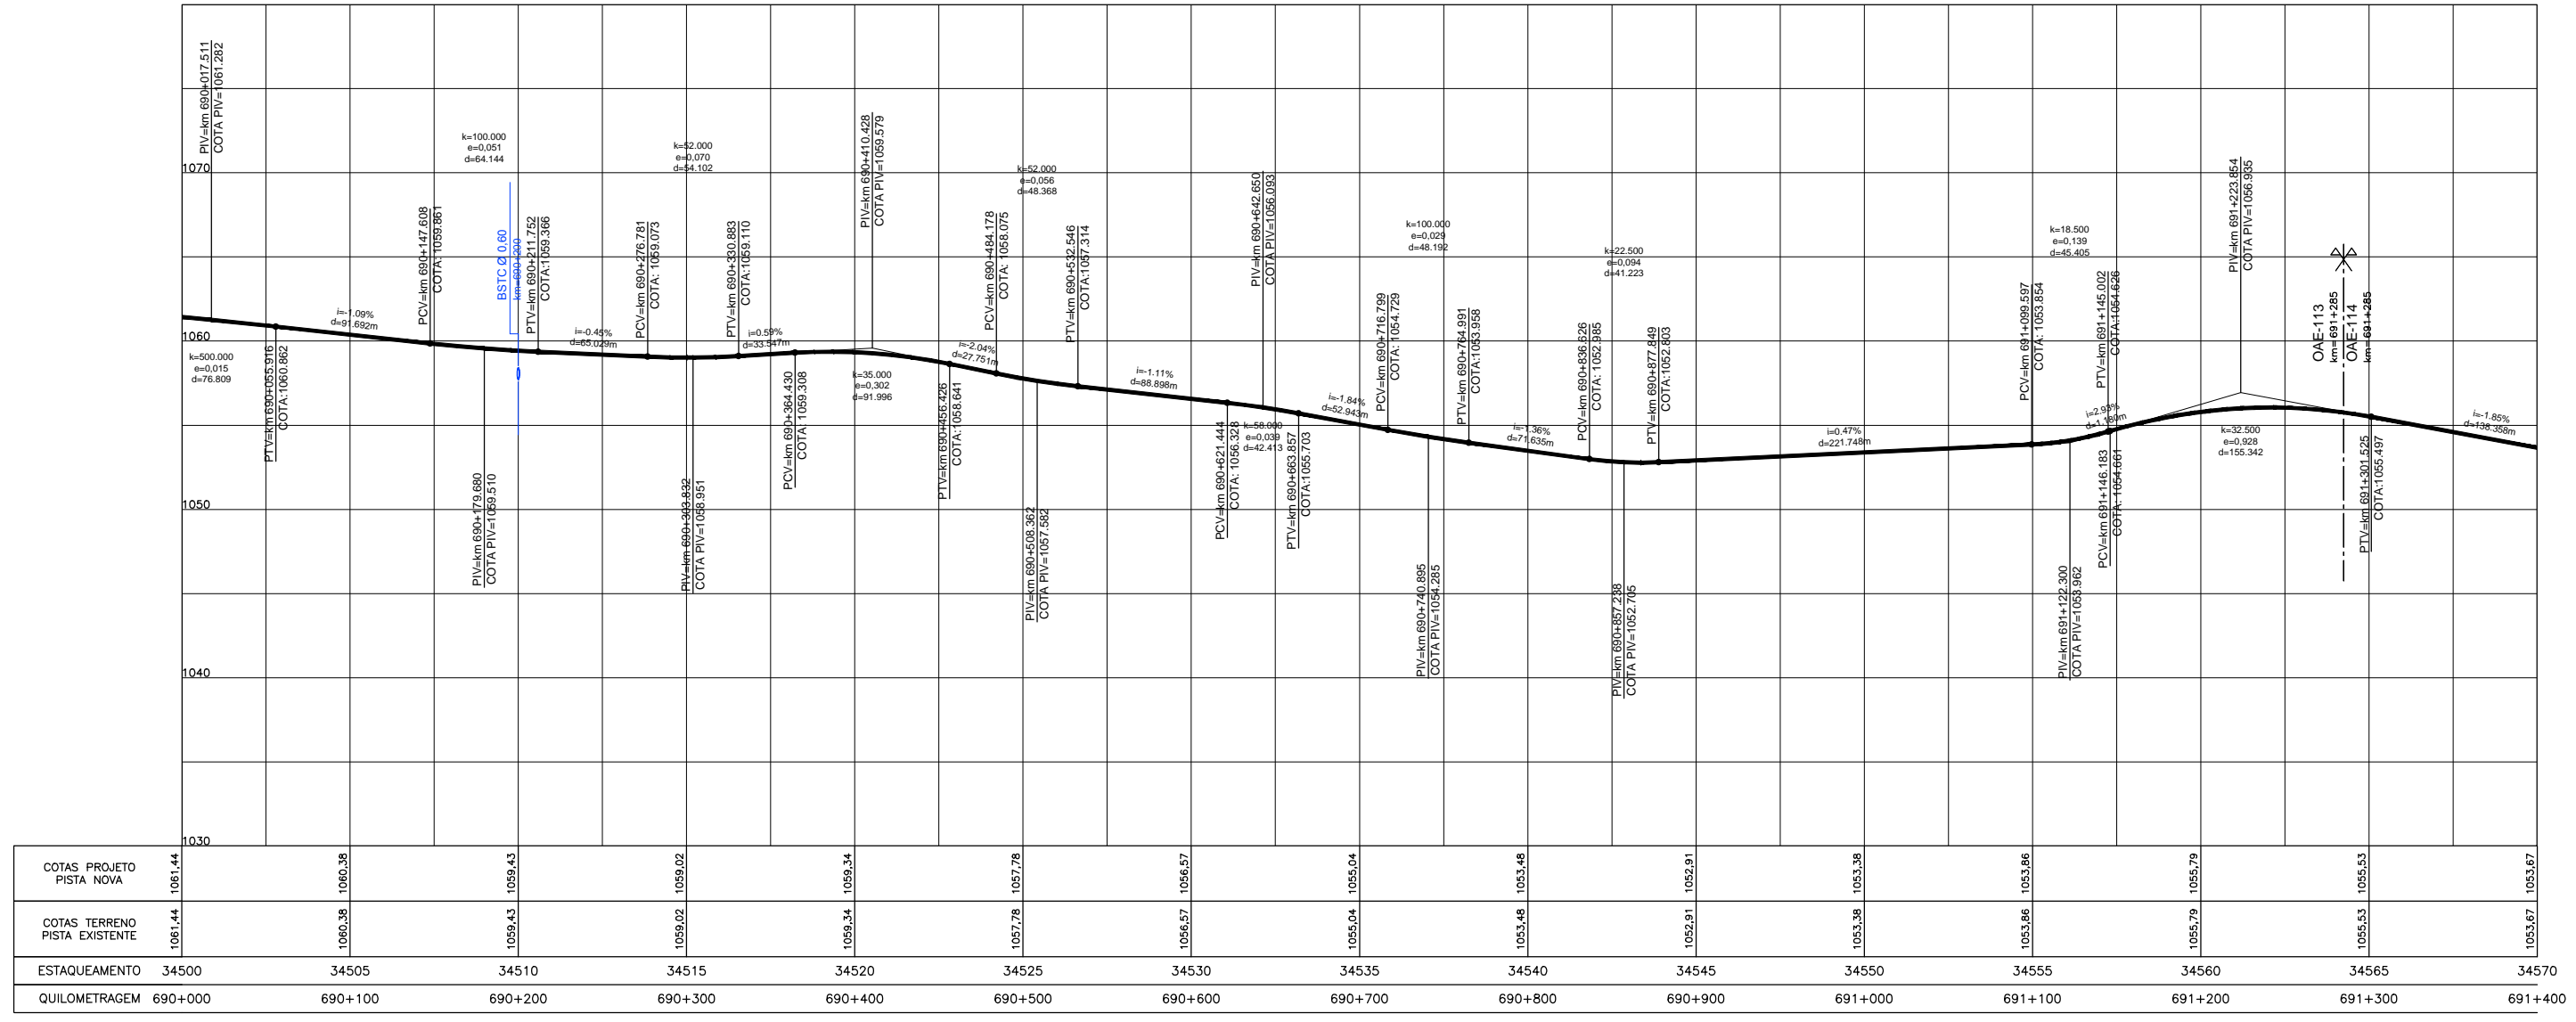


Em cópia deste desenho com formato diferente do A1 atender à escala gráfica

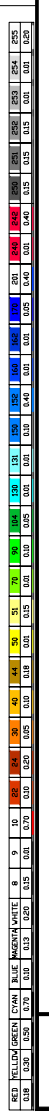

ESTAQUEAMENTO	34500	34505	34510	34515	34520	34525	34530	34535	34540	34545	34550	34555	34560	34565	34570
COTAS PROJETO PISTA NOVA	1061,44	1060,38	1059,43	1059,02	1059,34	1057,78	1056,57	1055,04	1053,48	1052,91	1053,38	1053,86	1055,79	1055,53	1053,67
COTAS TERRENO PISTA EXISTENTE	1061,44	1060,38	1059,43	1059,02	1059,34	1057,78	1056,57	1055,04	1053,48	1052,91	1053,38	1053,86	1055,79	1055,53	1053,67
QUILOMETRAGEM	690+000	690+100	690+200	690+300	690+400	690+500	690+600	690+700	690+800	690+900	691+000	691+100	691+200	691+300	691+400

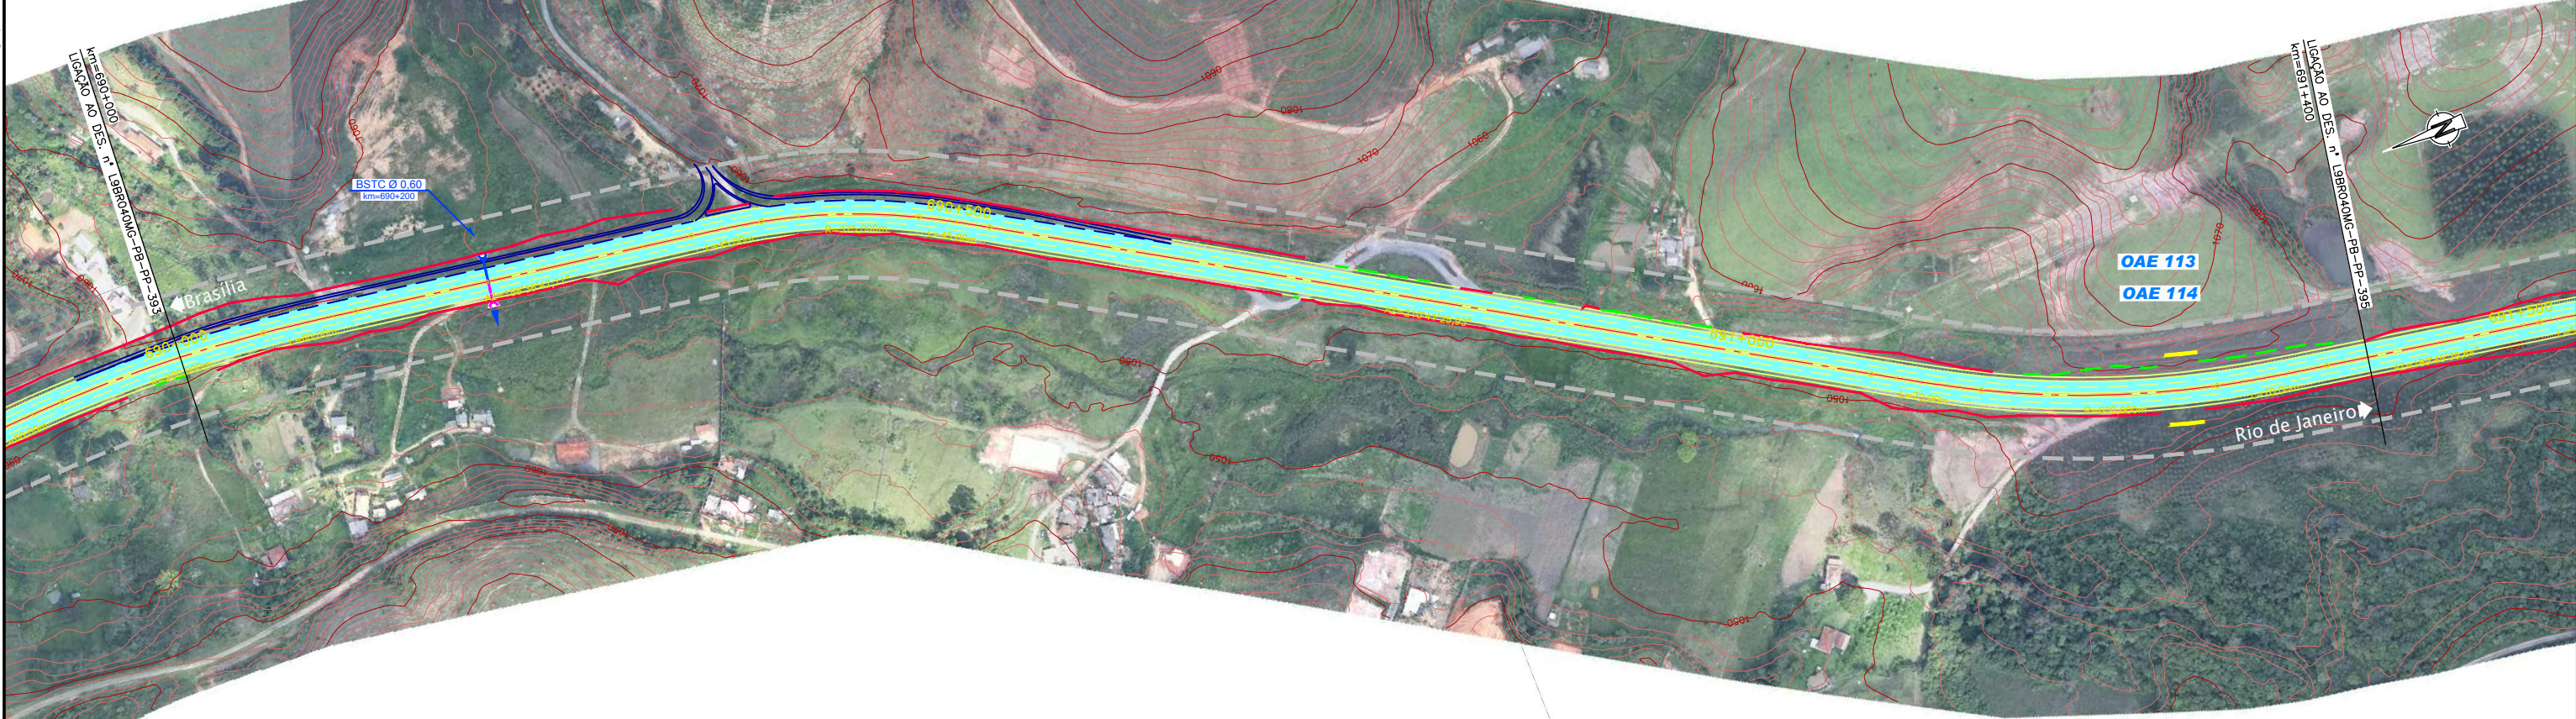

**CONCESSIONÁRIA BR040**



**Projeto: BR-040 DF / GO / MG  
TRECHO BRÁSILIA / DF - JUÍZ DE FORA / MG**

**Projeto:** Paulo Gomes/João Campos  
**Colaborou:** Luis Lima/Carlos Martins  
**Desenhou:** Natacha Rodrigues  
**Resp. Téc.:** Luis Seraphim  
CREA-50.0601479273

**Escala:**  
V/H=1:200/2000 (A1)  
V/H=1:400/4000 (A3)

**Designação:** PROJETO - CONTRATO CLÁUSULA 6.10  
**TRAÇADO**  
PROJETO GEOMÉTRICO  
km 690+000 ao km 691+400

**Número:** L9BR040MG-PB-PP-394  
**Rev.:** 0  
**Nm. Fohz:** 07  
**Data:** 2014