Em cópias deste desenho com formato diferente do A1 atender à escala gráfica

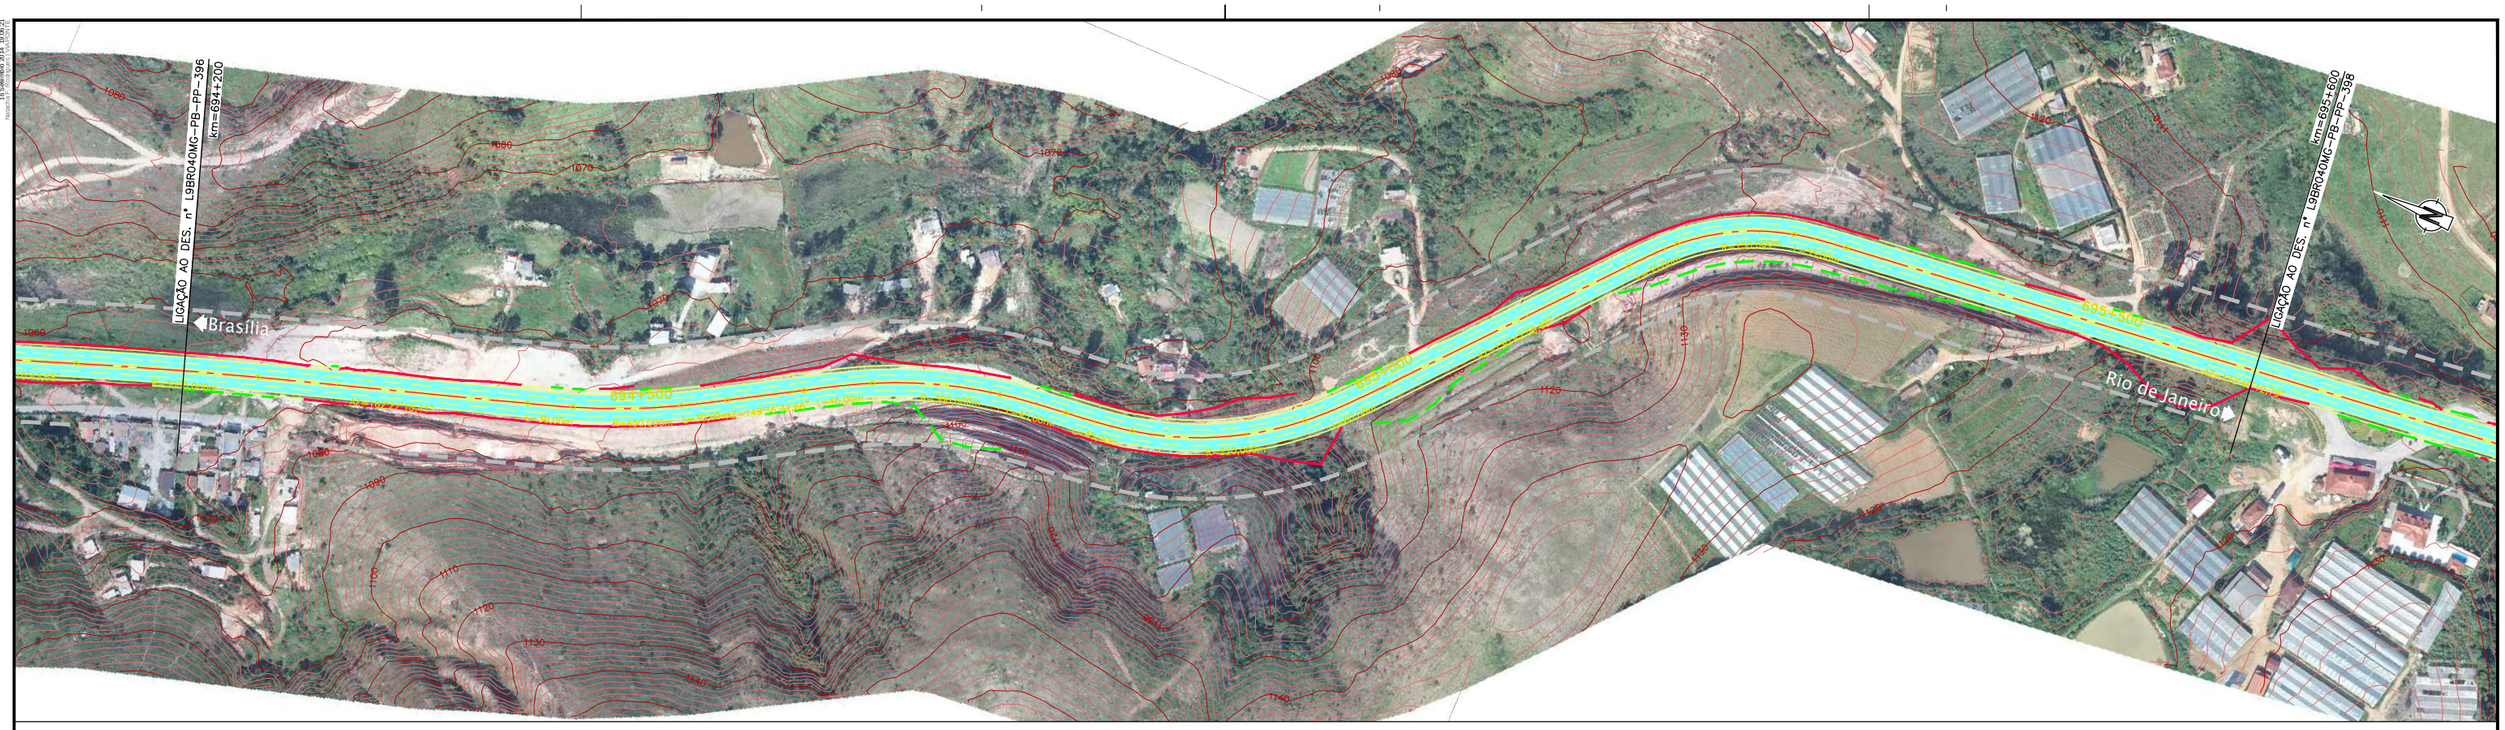

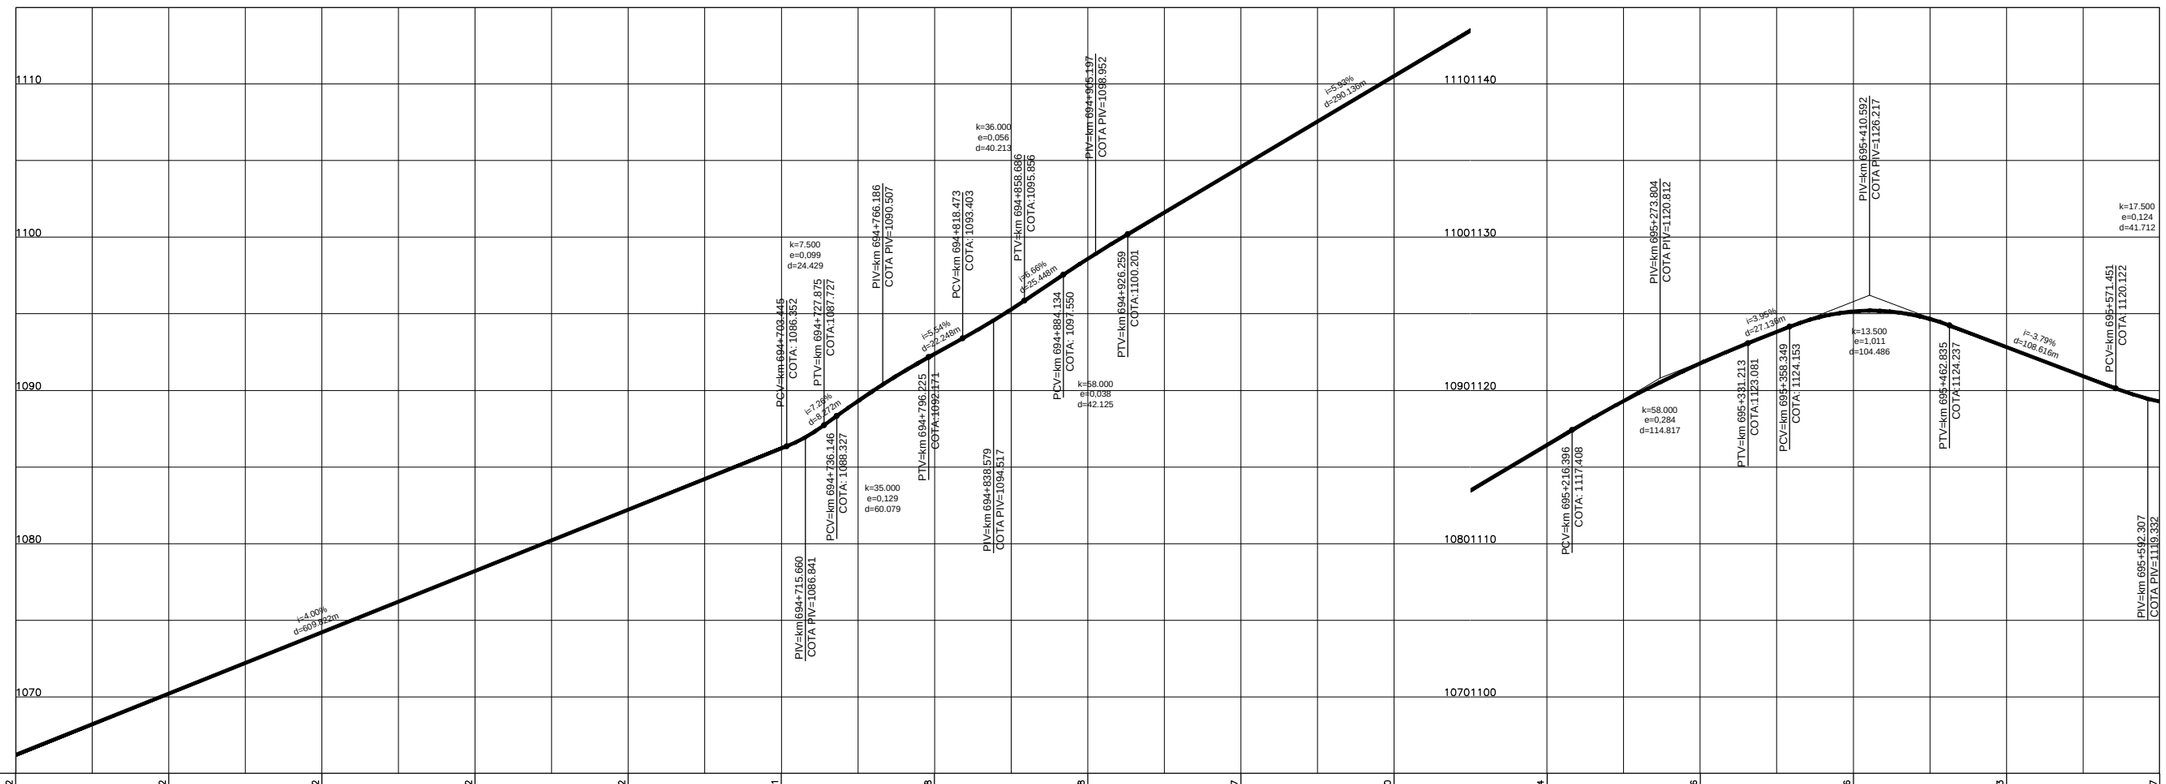

COTAS PROJETO PISTA NOVA	1066,22		1070,22		1074,22		1078,22		1082,22		1086,21		1092,38		1098,58		1104,57		1110,50		1116,44		1121,76		1125,16		1122,83		1119,27		
COTAS TERRENO PISTA EXISTENTE	1066,22		1070,22		1074,22		1078,22		1082,22		1086,21		1092,38		1098,58		1104,57		1110,50		1116,44		1121,76		1125,16		1122,83		1119,27		
ESTAQUEAMENTO	34710		34715		34720		34725		34730		34735		34740		34745		34750		34755		34760		34765		34770		34775		34780		
QUILOMETRAGEM	694+200		694+300		694+400		694+500		694+600		694+700		694+800		694+900		695+000		695+100		695+200		695+300		695+400		695+500		695+600		

RED	YELLOW	GREEN	CYAN	BLUE	MAGENTA	WHITE	8	9	10	20	30	40	50	60	70	80	90	100	110	120	130	140	150	160	170	180	190	200	210	220	230	240
0,18	0,30	0,50	0,70	0,10	0,13	0,20	0,15	0,01	0,01	0,05	0,02	0,18	0,01	0,05	0,01	0,01	0,15	0,01	0,15	0,01	0,18	0,01	0,15	0,01	0,18	0,01	0,40	0,05	0,40	0,01	0,15	0,01

250	260	270	280	290	300	310	320	330	340	350	360	370	380	390	400	410	420	430	440	450	460	470	480	490	500	510	520	530	540	550	560	570
0,01	0,01	0,01	0,01	0,01	0,01	0,01	0,01	0,01	0,01	0,01	0,01	0,01	0,01	0,01	0,01	0,01	0,01	0,01	0,01	0,01	0,01	0,01	0,01	0,01	0,01	0,01	0,01	0,01	0,01	0,01	0,01	0,01

ANTT

CONCESSIONÁRIA
BR040

VIAPONTE
VIAPONTE – Engenharia, Ltda.

Projecto:

BR-040 DF / GO / MG

TRECHO BRASÍLIA / DF - JUÍZ DE FORA / MG

Projetou: Paulo Gomes/João Campos
Colaborou: Luís Lima/Carlos Martins
Desenhou: Natacha Rodrigues
Resp. Téc: Luis Seraphim
CREA-SP:0601479273

Alt.	Descrição	Elaborou	Data

Escalas:
V/H=1:200/2000 (A1)
V/H=1:400/4000 (A3)

Designação: PROJETO - CONTRATO CLÁUSULA 6.10
TRAÇADO
PROJETO GEOMÉTRICO
km 694+200 ao km 695+600

Número: L9BR040MG-PB-PP-397

Rev. 0 | Núm. Folha: | Data: 07 2014