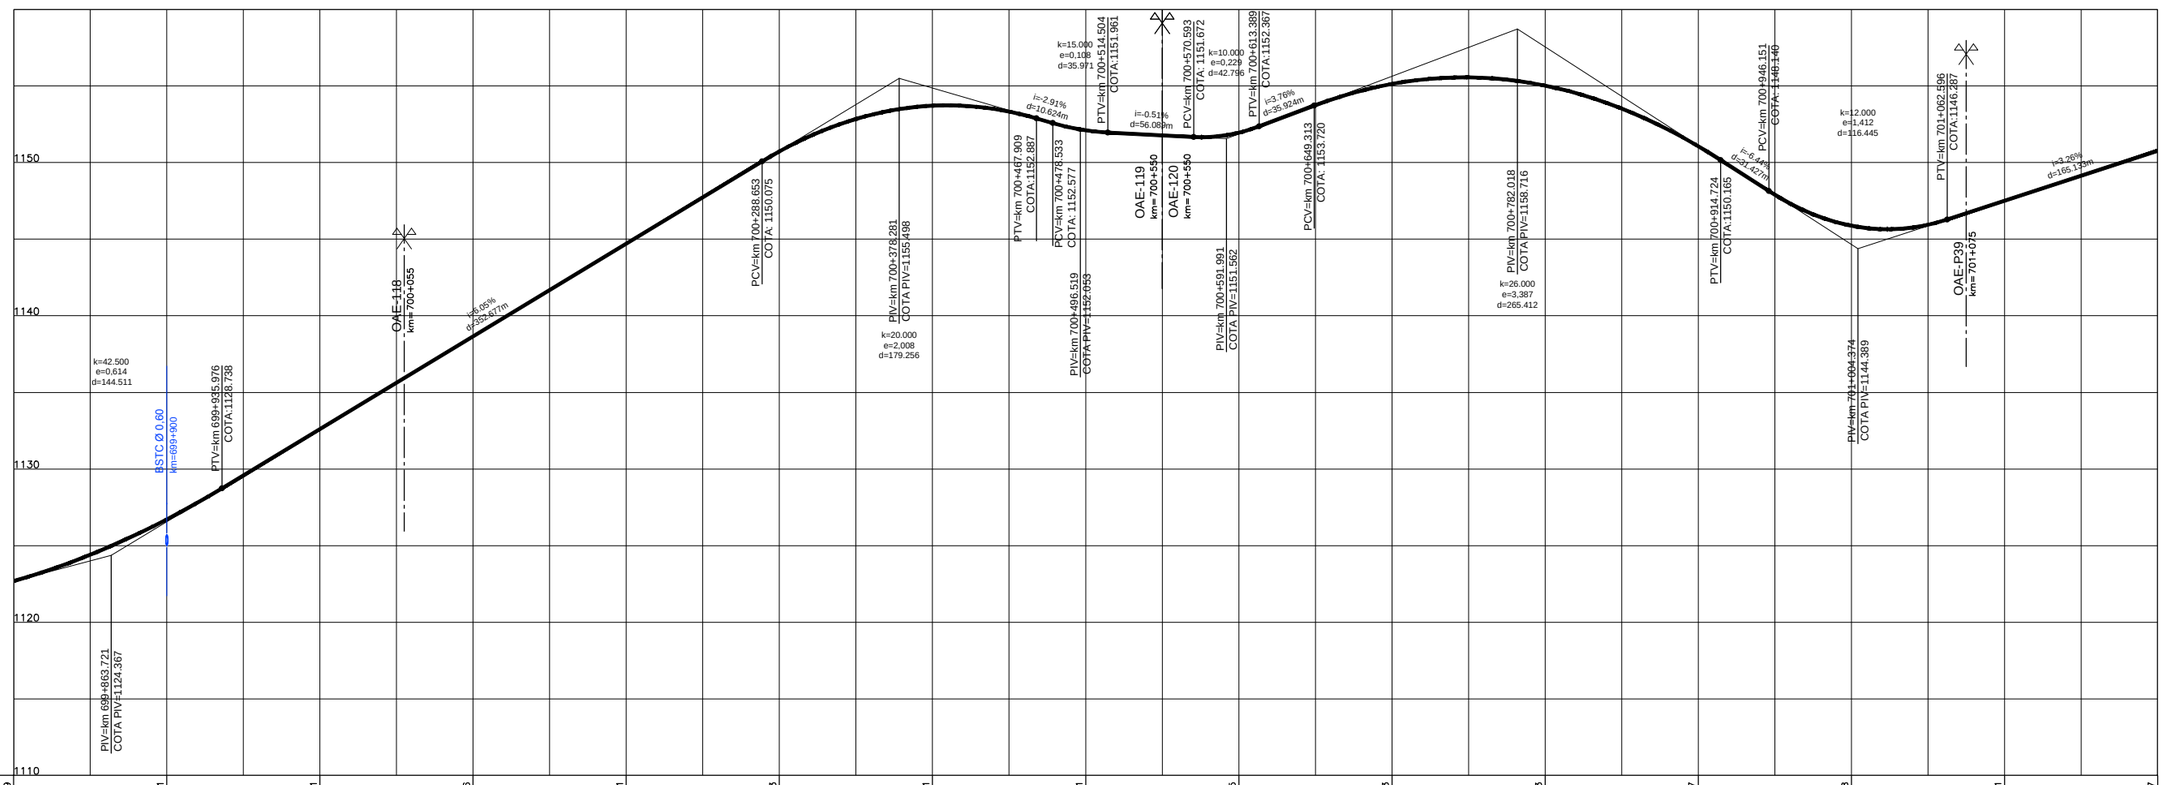

COTAS PROJETO PISTA NOVA	1122,69	1126,71	1132,61	1138,66	1144,71	1150,73	1153,71	1152,11	1151,95	1155,13	1155,03	1151,07	1145,88	1147,51	1150,77	
COTAS TERRENO PISTA EXISTENTE	1122,69	1126,71	1132,61	1138,66	1144,71	1150,73	1153,71	1152,11	1151,95	1155,13	1155,03	1151,07	1145,88	1147,51	1150,77	
ESTAQUEAMENTO	34990	34995	35000	35005	35010	35015	35020	35025	35030	35035	35040	35045	35050	35055	35060	
QUILOMETRAGEM	699+800	699+900	700+000	700+100	700+200	700+300	700+400	700+500	700+600	700+700	700+800	700+900	701+000	701+100	701+200	

Em cópias deste desenho com formato diferente do A1 atender à escala gráfica

N:\1404-BR_BR-040_LOTE9_AP_PR\02_PB\01_TRABALHO\011_PDE\50_XREF_CIVIL\BR040MG-MF_PB_PLAT_PP-375_402.dwg
Usuário: Natacha Rodrigues Data: 05/06/2014 11:40:07

CONCESSIONÁRIA BR040

VIAPONTE – Engenharia, Ltda.

Projecto:

BR-040 DF / GO / MG

TRECHO BRASÍLIA / DF - JUÍZ DE FORA / MG

Projetou: Paulo Gomes/João Campos
Colaborou: Luís Lima/Carlos Martins
Desenhou: Natacha Rodrigues
Resp. Téc.: Luiz Seraphim
CREA-SP:0601479273

Alt.	Descrição	Elaborou	Data

Escalas:
V/H=1:200/2000 (A1)
V/H=1:400/4000 (A3)

Designação: PROJETO - CONTRATO CLÁUSULA 6.10
TRAÇADO
PROJETO GEOMÉTRICO
km 699+800 ao km 701+200

Número: L9BR040MG-PB-PP-401

Rev. 0 | Núm. Folha: | Data: 07 2014