



Em cópias deste desenho com formato diferente do A1 atender à escala gráfica

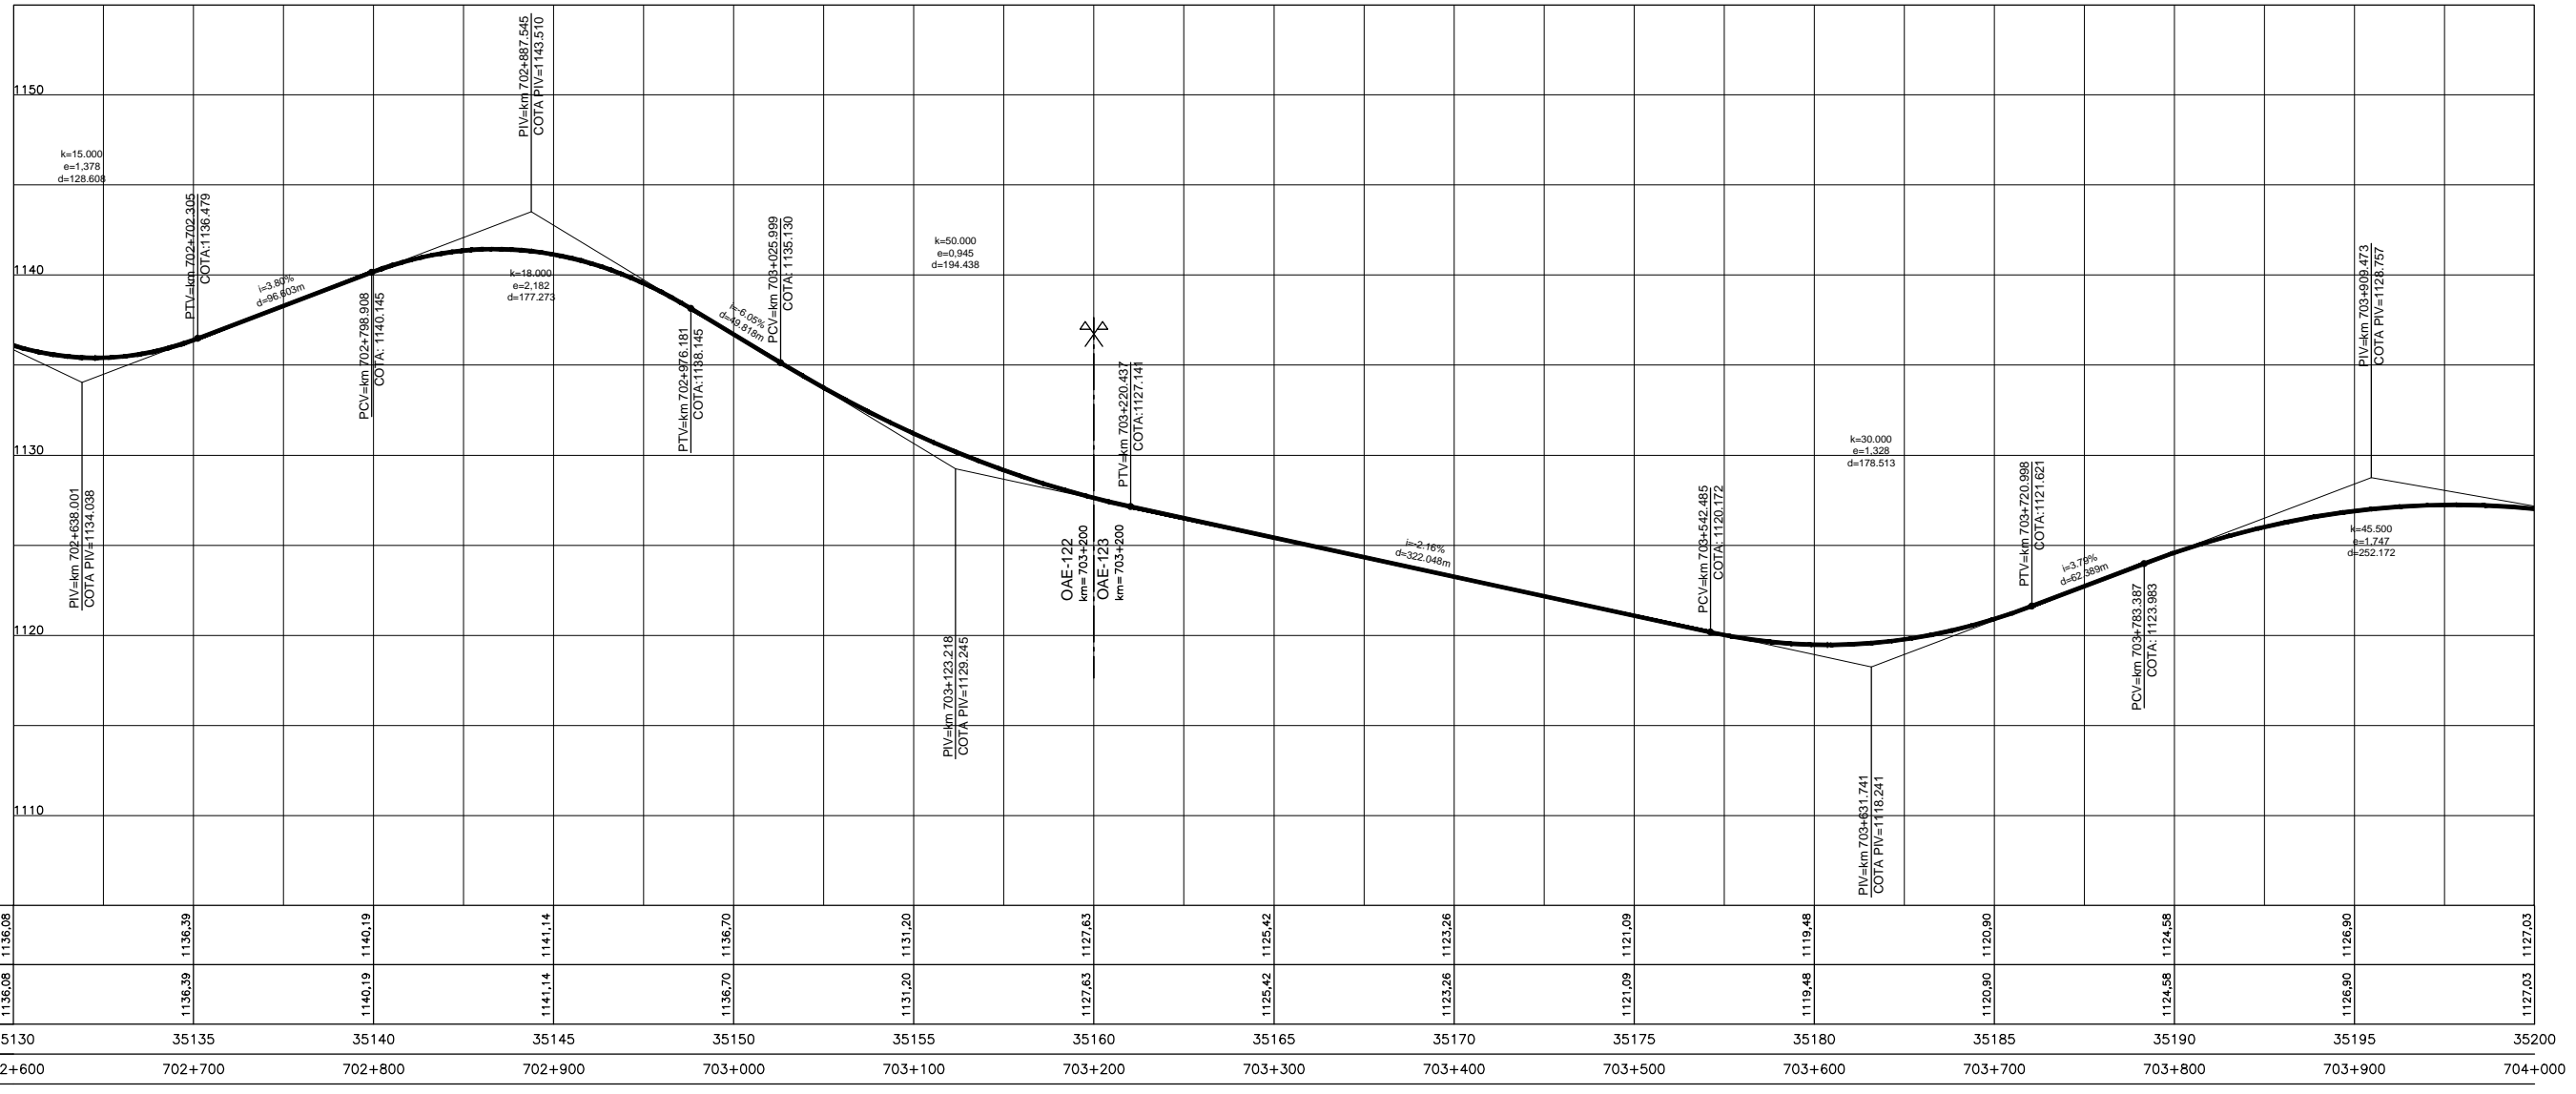

COTAS PROJETO PISTA NOVA	1136,08	1136,39	1140,19	1141,14	1136,70	1131,20	1127,63	1125,42	1123,26	1121,09	1119,48	1120,90	1124,58	1126,90	1127,03
COTAS TERRENO PISTA EXISTENTE	1136,08	1136,39	1140,19	1141,14	1136,70	1131,20	1127,63	1125,42	1123,26	1121,09	1119,48	1120,90	1124,58	1126,90	1127,03
ESTAQUEAMENTO	35130	35135	35140	35145	35150	35155	35160	35165	35170	35175	35180	35185	35190	35195	35200
QUILOMETRAGEM	702+600	702+700	702+800	702+900	703+000	703+100	703+200	703+300	703+400	703+500	703+600	703+700	703+800	703+900	704+000

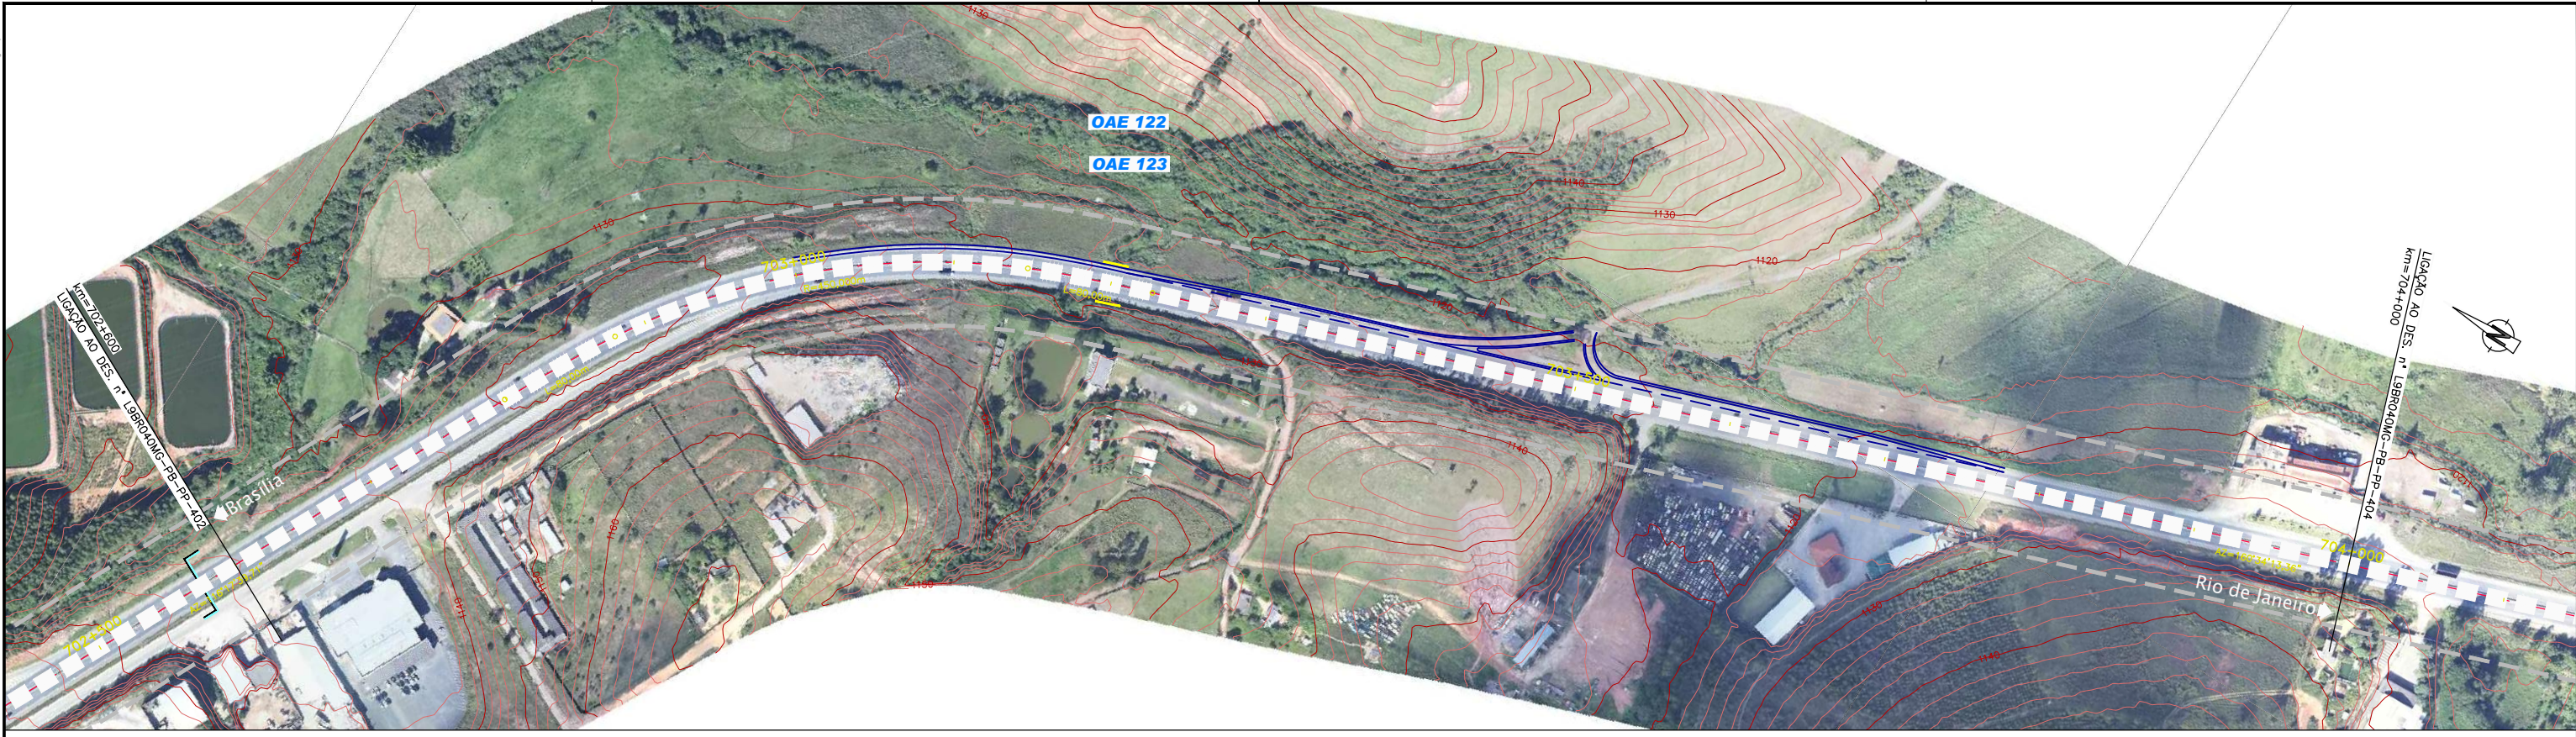

CONCESSIONÁRIA  
BR040



Projeto: **BR-040 DF / GO / MG**  
**TRECHO BRASÍLIA / DF - JUÍZ DE FORA / MG**

Projeto: Paulo Gomes/João Campos  
Colaborou: Luis Lima/Carlos Martins  
Desenhou: Natácha Rodrigues  
Resp. Téc.: Luis Seraphim  
CREA: 50-06014792/3

Elaborou	Data

Escala: V/H=1:200/2000 (A1)  
V/H=1:400/4000 (A3)

Designação: PROJETO - CONTRATO CLÁUSULA 6.10  
**TRAÇADO**  
PROJETO GEOMÉTRICO  
km 702+600 ao km 704+000

Número: **L9BR040MG-PB-PP-403**  
Rev. **0** N.ºm. Folha: **07** Data: **2014**