Em cópias deste desenho com formato diferente do A1 atender à escala gráfica

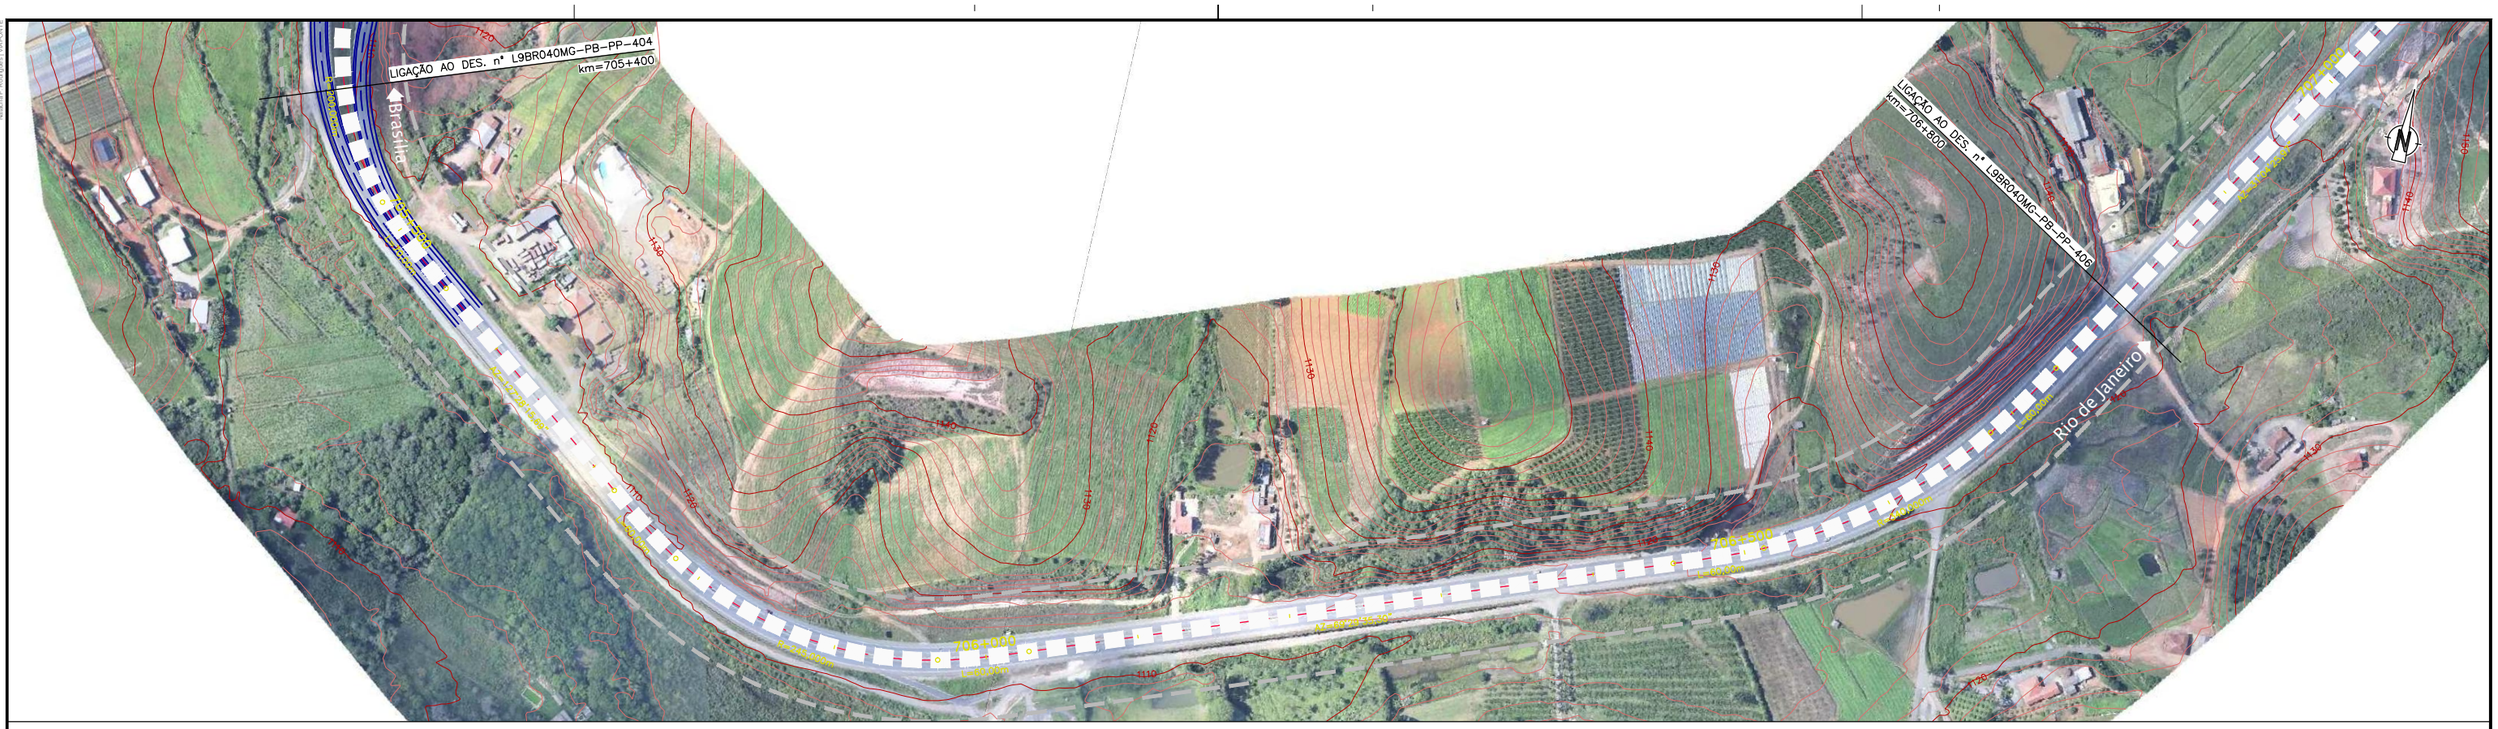

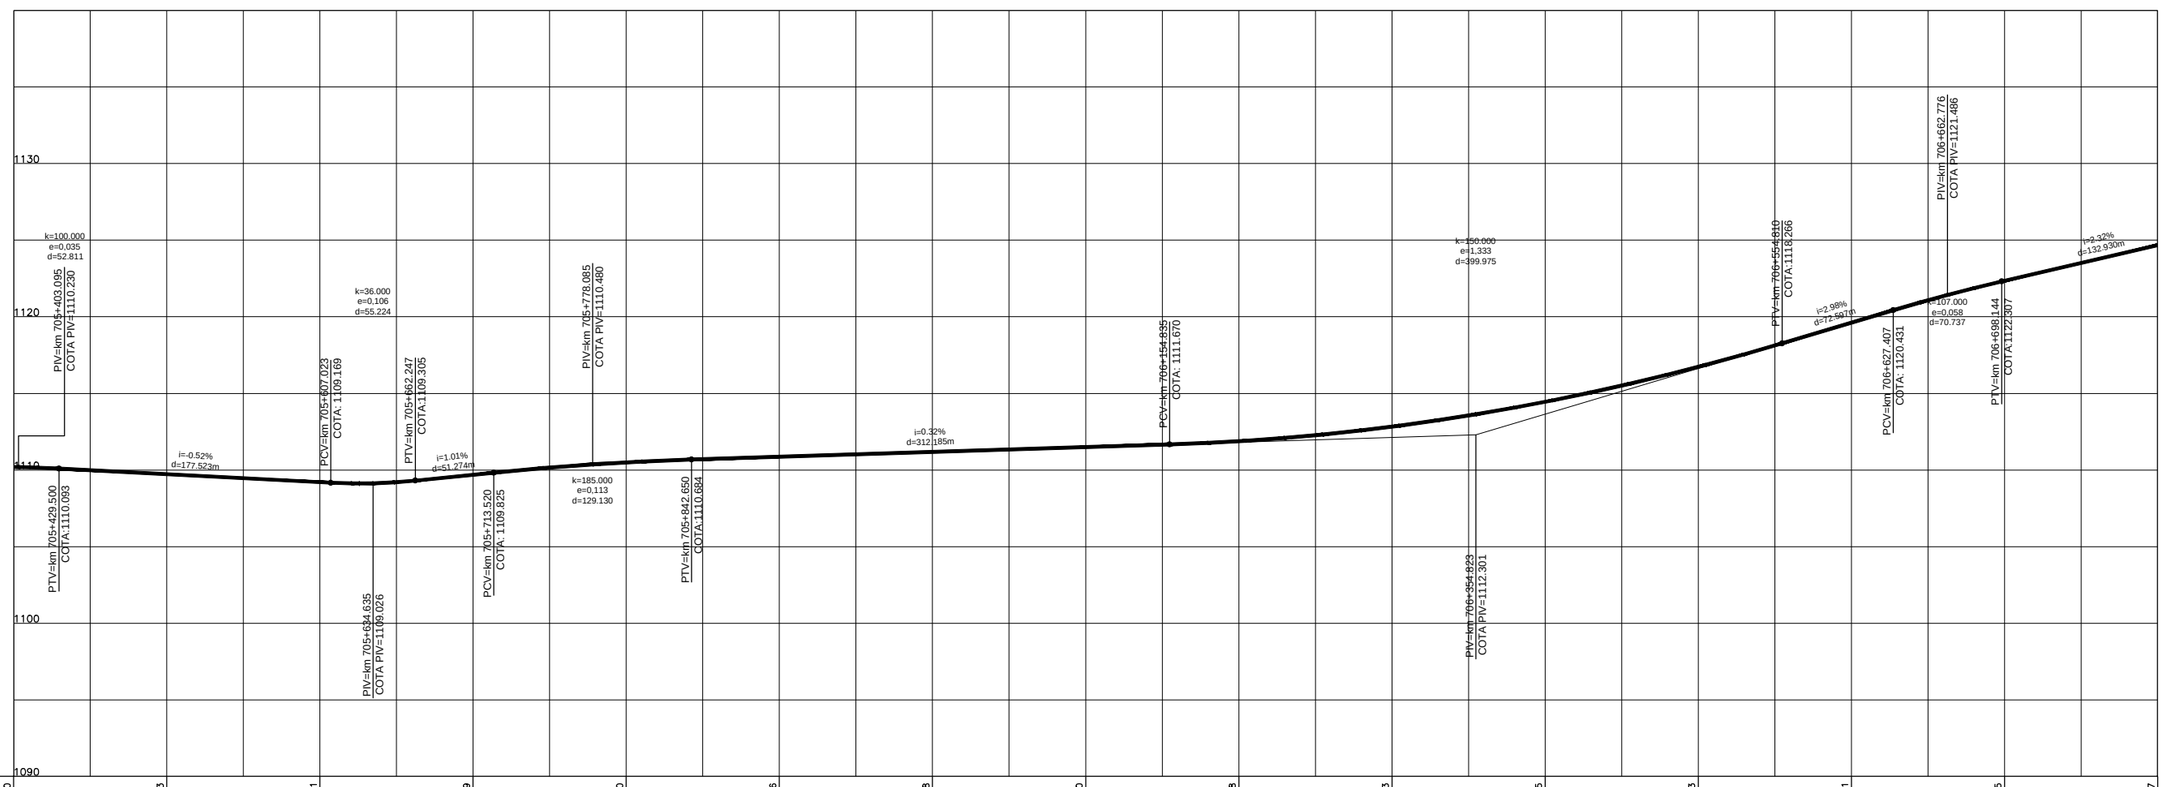

COTAS PROJETO PISTA NOVA	1110,20	1109,73	1109,21	1109,69	1110,50	1110,86	1111,18	1111,50	1111,88	1112,83	1114,45	1116,73	1119,61	1122,35	1124,67
COTAS TERRENO PISTA EXISTENTE	1110,20	1109,73	1109,21	1109,69	1110,50	1110,86	1111,18	1111,50	1111,88	1112,83	1114,45	1116,73	1119,61	1122,35	1124,67
ESTAQUEAMENTO	35270	35275	35280	35285	35290	35295	35300	35305	35310	35315	35320	35325	35330	35335	35340
QUILOMETRAGEM	705+400	705+500	705+600	705+700	705+800	705+900	706+000	706+100	706+200	706+300	706+400	706+500	706+600	706+700	706+800

ANTT

CONCESSIONÁRIA
BR040

VIAPONTE
VIAPONTE – Engenharia, Ltda.

Projecto:

BR-040 DF / GO / MG

TRECHO BRASÍLIA / DF - JUÍZ DE FORA / MG

Projetou: Paulo Gomes/João Campos
Colaborou: Luís Lima/Carlos Martins
Desenhou: Natacha Rodrigues
Resp. Téc.: Luis Seraphim
CREA-SP:060147927 3

Alt.	Descrição	Elaborou	Data

Escalas:
V/H=1:200/2000 (A1)
V/H=1:400/4000 (A3)

Designação: PROJETO - CONTRATO CLÁUSULA 6.10
TRAÇADO
PROJETO GEOMÉTRICO
km 705+400 ao km 706+800

Número: L9BR040MG-PB-PP-405

Rev. 0 | Núm. Folha: | Data: 07 2014