Em cópias deste desenho com formato diferente do A1 atender à escala gráfica

N:\1404-BR_BR-040_LOTE3_AP_PRV02_PB\01_TRABALHO\011_PJE\SIV_XREF_CIVIL\E_VIAS\L9BR040MG-MF_PB_PLAT_PP_375_407.dwg
Nome do Arquivo: L9BR040MG-MF_PB_PLAT_PP_375_407.dwg
Data/Hora: 07/04/2014 11:30:43

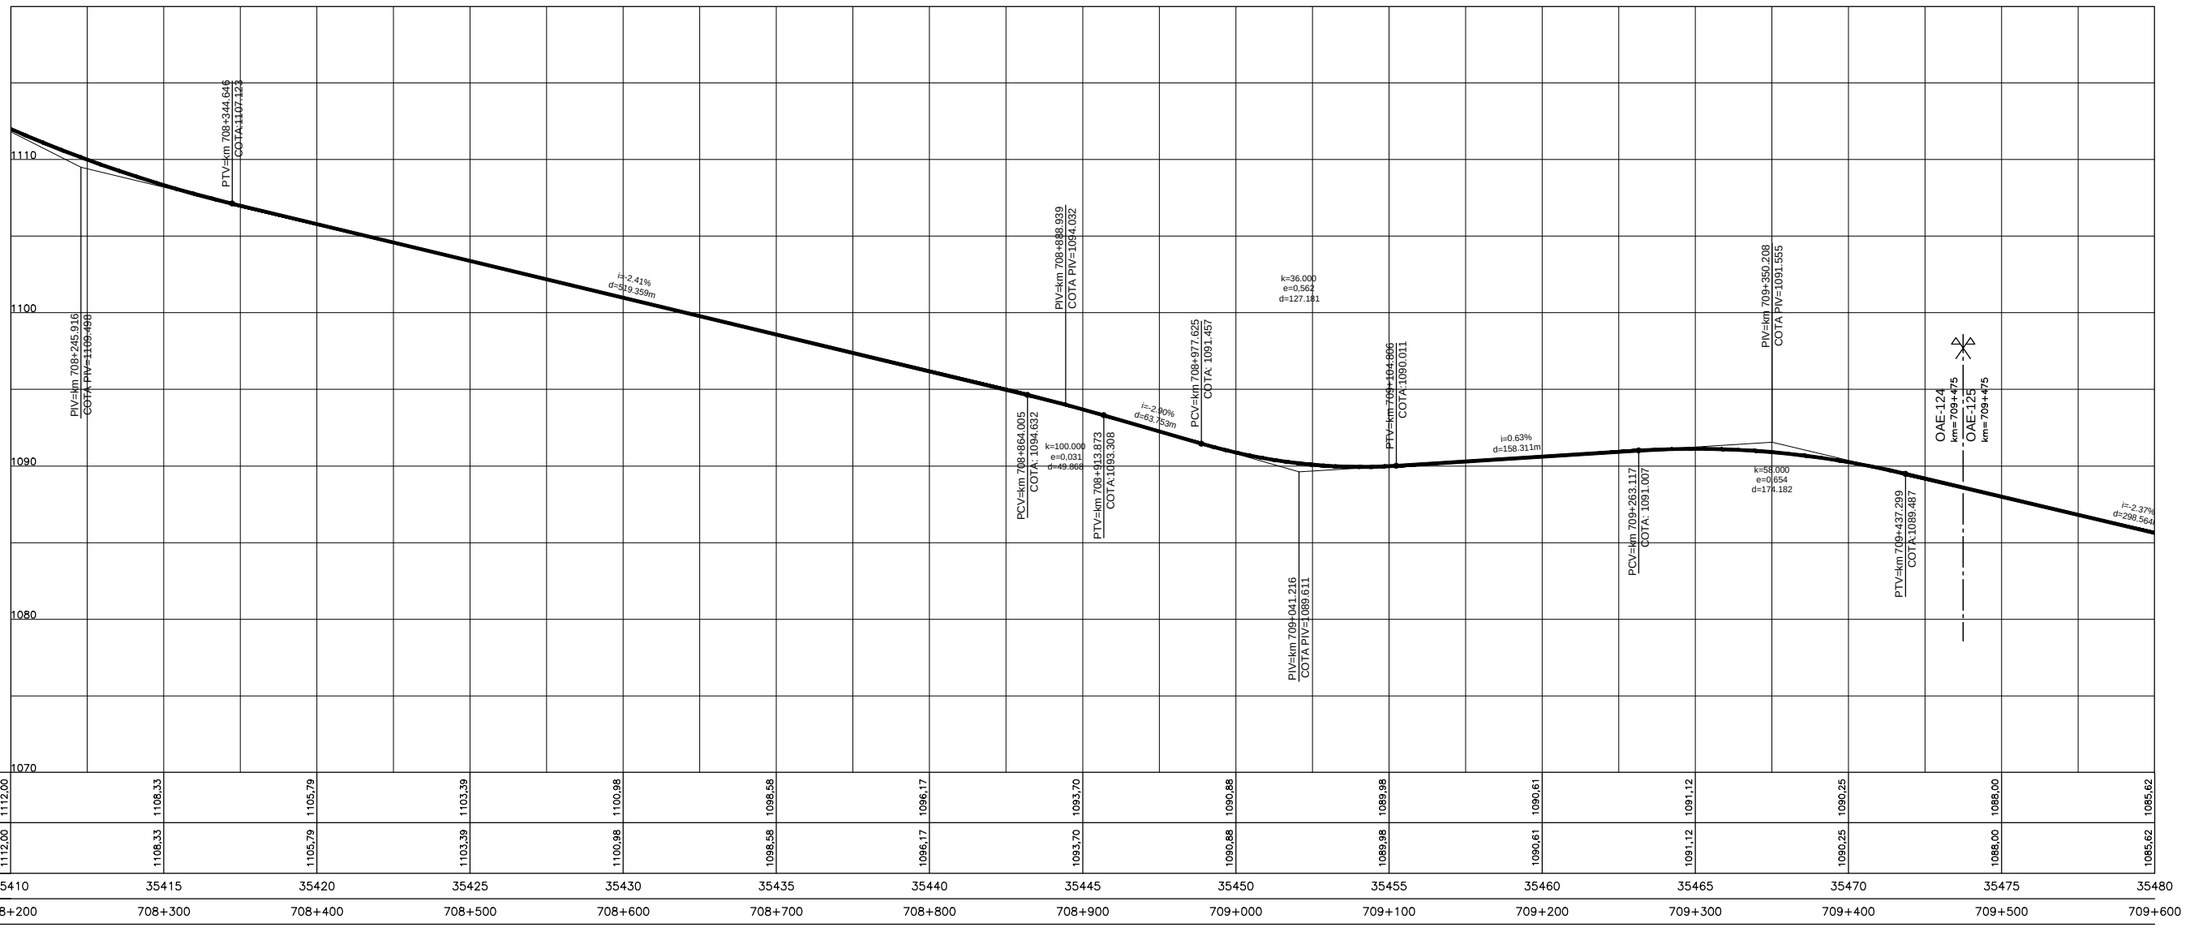

COTAS PROJETO PISTA NOVA	1112,00		1108,33		1105,79		1103,39		1100,98		1098,58		1096,17		1093,70		1090,88		1089,98		1090,61		1091,12		1090,25		1088,00		1085,62
COTAS TERRENO PISTA EXISTENTE	1112,00		1108,33		1105,79		1103,39		1100,98		1098,58		1096,17		1093,70		1090,88		1089,98		1090,61		1091,12		1090,25		1088,00		1085,62
ESTAQUEAMENTO	35410		35415		35420		35425		35430		35435		35440		35445		35450		35455		35460		35465		35470		35475		35480
QUILOMETRAGEM	708+200		708+300		708+400		708+500		708+600		708+700		708+800		708+900		709+000		709+100		709+200		709+300		709+400		709+500		709+600

CONCESSIONÁRIA BR040

VIAPONTE – Engenharia, Ltda.

Projecto:

BR-040 DF / GO / MG

TRECHO BRASÍLIA / DF - JUÍZ DE FORA / MG

Projetou:	Paulo Gomes/João Campos
Colaborou:	Luís Lima/Carlos Martins
Desenhou:	Natacha Rodrigues
Resp. Téc:	Luis Seraphim
	CREA-SD:0601479273

Alt.	Descrição	Elaborou	Data

Escalas:
V/H=1:200/2000 (A1)
V/H=1:400/4000 (A3)

Designação:
PROJETO - CONTRATO CLÁUSULA 6.10
TRAÇADO
PROJETO GEOMÉTRICO
km 708+200 ao km 709+600

Número:
L9BR040MG-PB-PP-407

Rev. 0 | Núm. Folha: | Data: 07 2014