



Em cópia deste desenho com formato diferente do A1 atender à escala gráfica

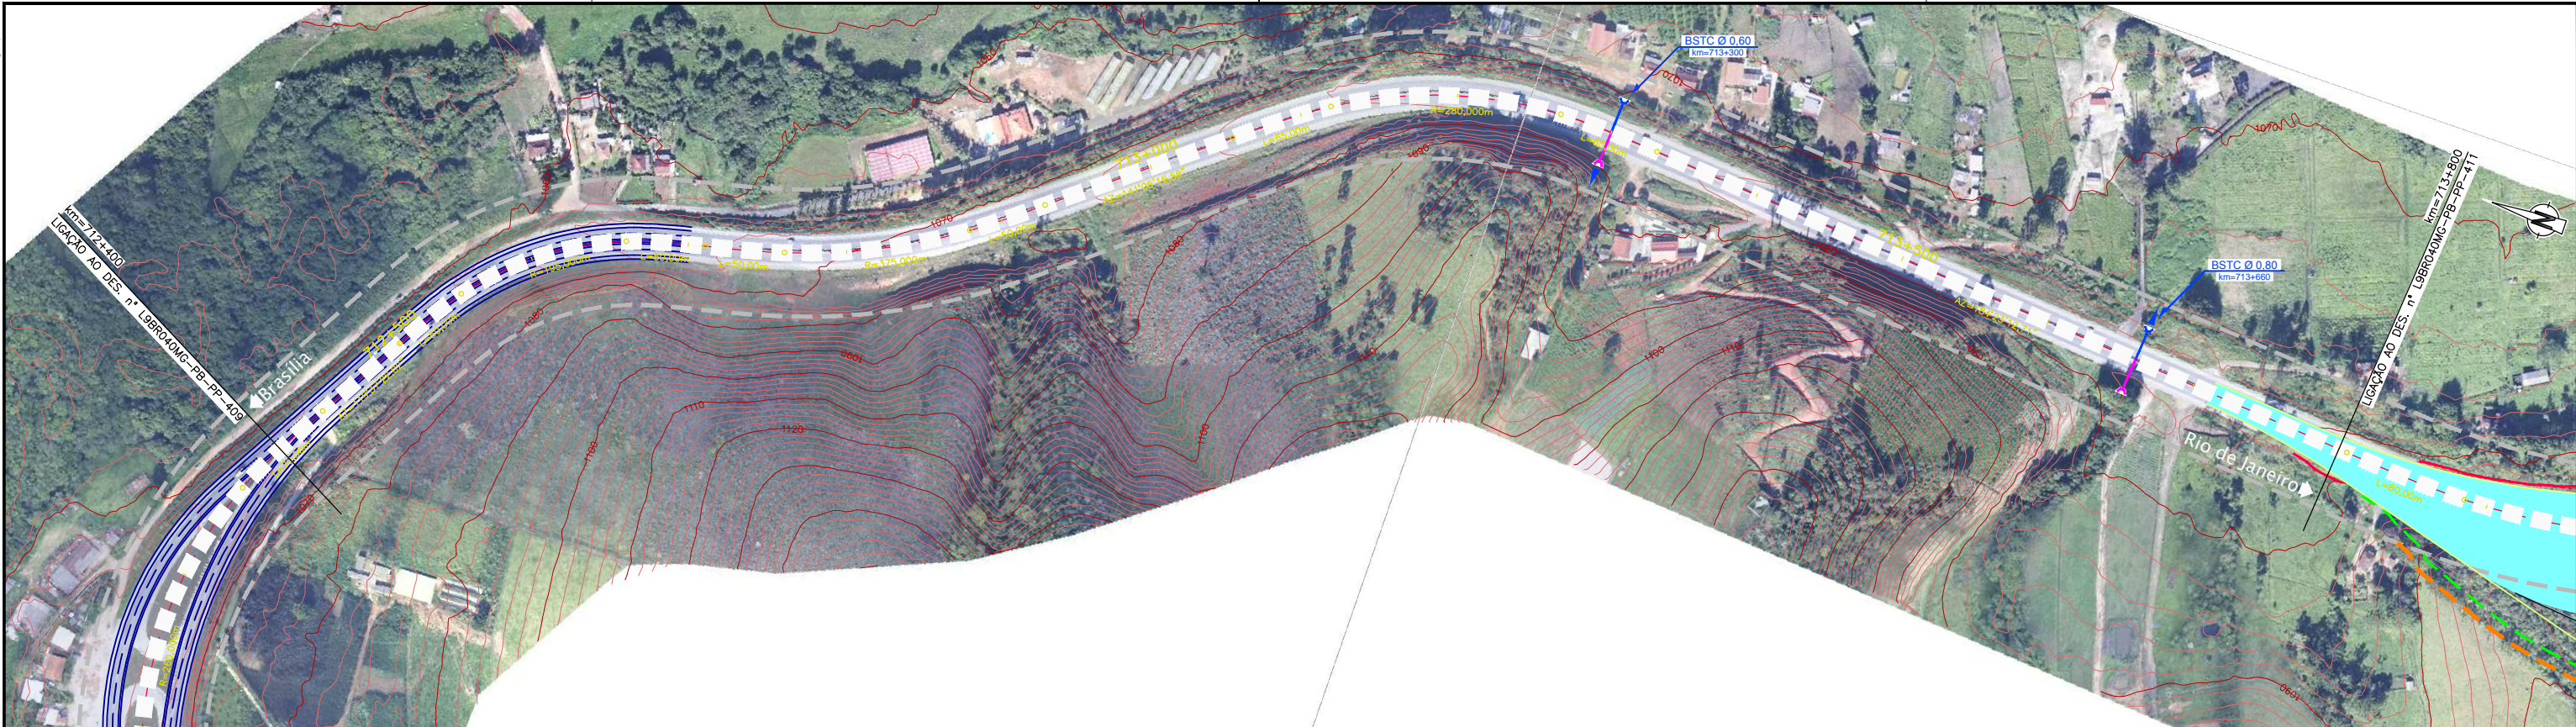

| |
|---|
| 1 | 2 |
|---|

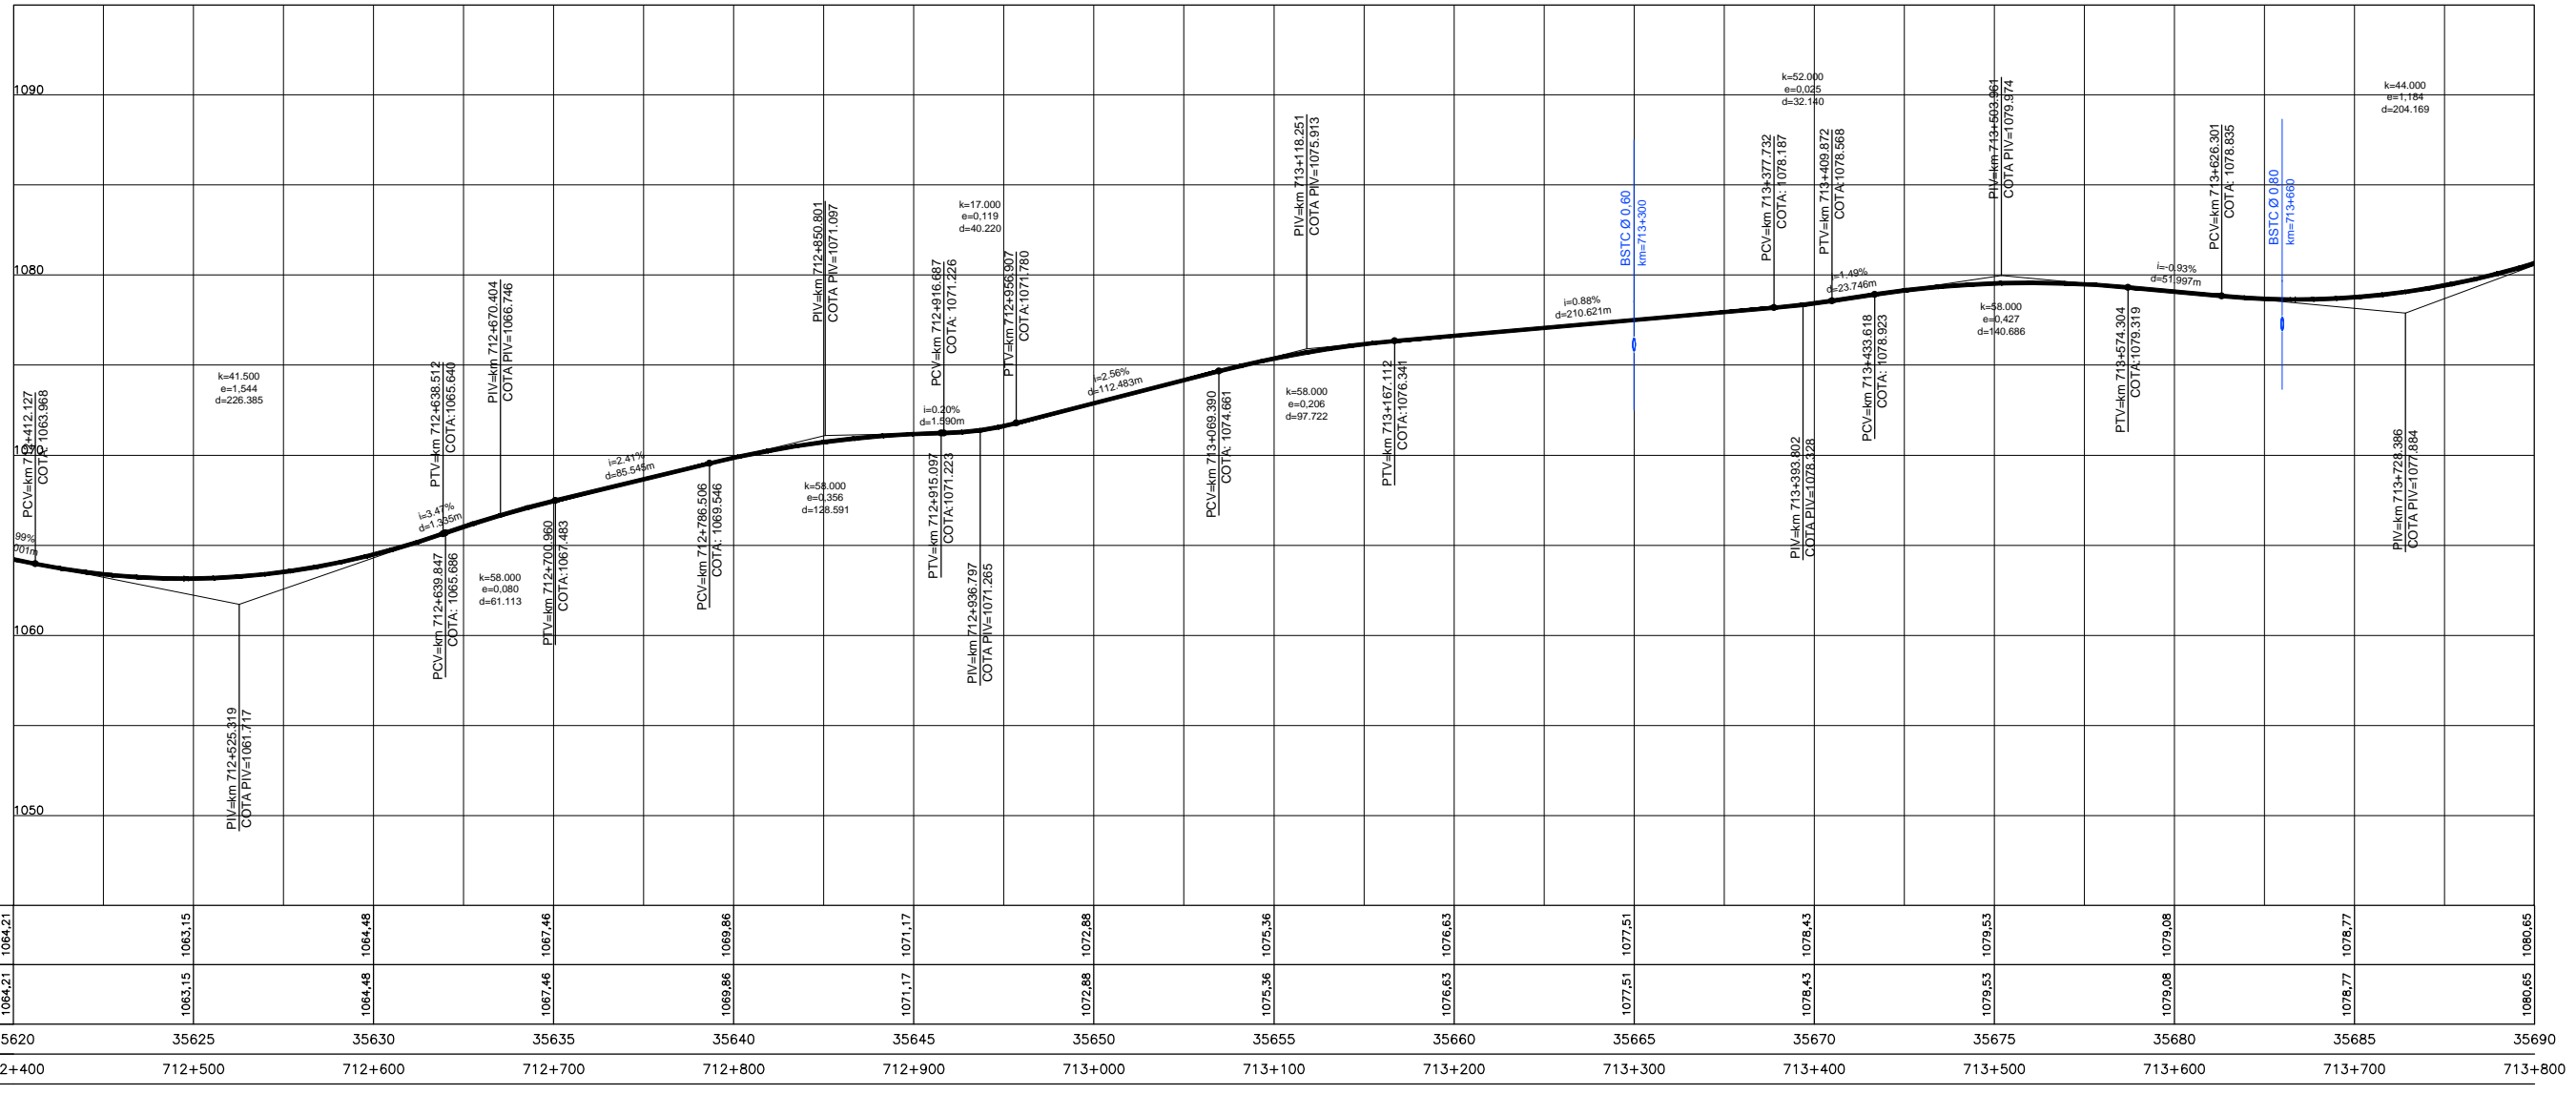

| | | | | | | | | | | | | | | | |
|----------------------------------|---------|---------|---------|---------|---------|---------|---------|---------|---------|---------|---------|---------|---------|---------|---------|
| COTAS PROJETO PISTA NOVA | 1064,21 | 1063,15 | 1064,48 | 1067,46 | 1069,86 | 1071,17 | 1072,88 | 1075,36 | 1076,63 | 1077,51 | 1078,43 | 1079,53 | 1079,08 | 1078,77 | 1080,65 |
| COTAS TERRENO PISTA EXISTENTE | 1064,21 | 1063,15 | 1064,48 | 1067,46 | 1069,86 | 1071,17 | 1072,88 | 1075,36 | 1076,63 | 1077,51 | 1078,43 | 1079,53 | 1079,08 | 1078,77 | 1080,65 |
| ESTAQUEAMENTO | 35620 | 35625 | 35630 | 35635 | 35640 | 35645 | 35650 | 35655 | 35660 | 35665 | 35670 | 35675 | 35680 | 35685 | 35690 |
| QUILOMETRAGEM | 712+400 | 712+500 | 712+600 | 712+700 | 712+800 | 712+900 | 713+000 | 713+100 | 713+200 | 713+300 | 713+400 | 713+500 | 713+600 | 713+700 | 713+800 |



CONCESSIONÁRIA
BR040

VIAPONTE
VIAPONTE - Engenharia, Ltda.

Projeto:
BR-040 DF / GO / MG
TRECHO BRÁSILIA / DF - JUÍZ DE FORA / MG

Projeto: Paulo Gomes/João Campos
Colaborou: Luis Lima/Carlos Martins
Desenhou: Natácha Rodrigues
Resp. Téc.: Luis Seraphim
CREA-SO-0601479273

Escala:
V/H=1:200/2000 (A1)
V/H=1:400/4000 (A3)

Designação: PROJETO - CONTRATO CLÁUSULA 6.10
TRAÇADO
PROJETO GEOMÉTRICO
km 712+400 ao km 713+800

Número:
L9BR040MG-PB-PP-410
Rev. **0** N.º. Folha: **07** Data: **2014**