Em cópias deste desenho com formato diferente do A1 atender à escala gráfica

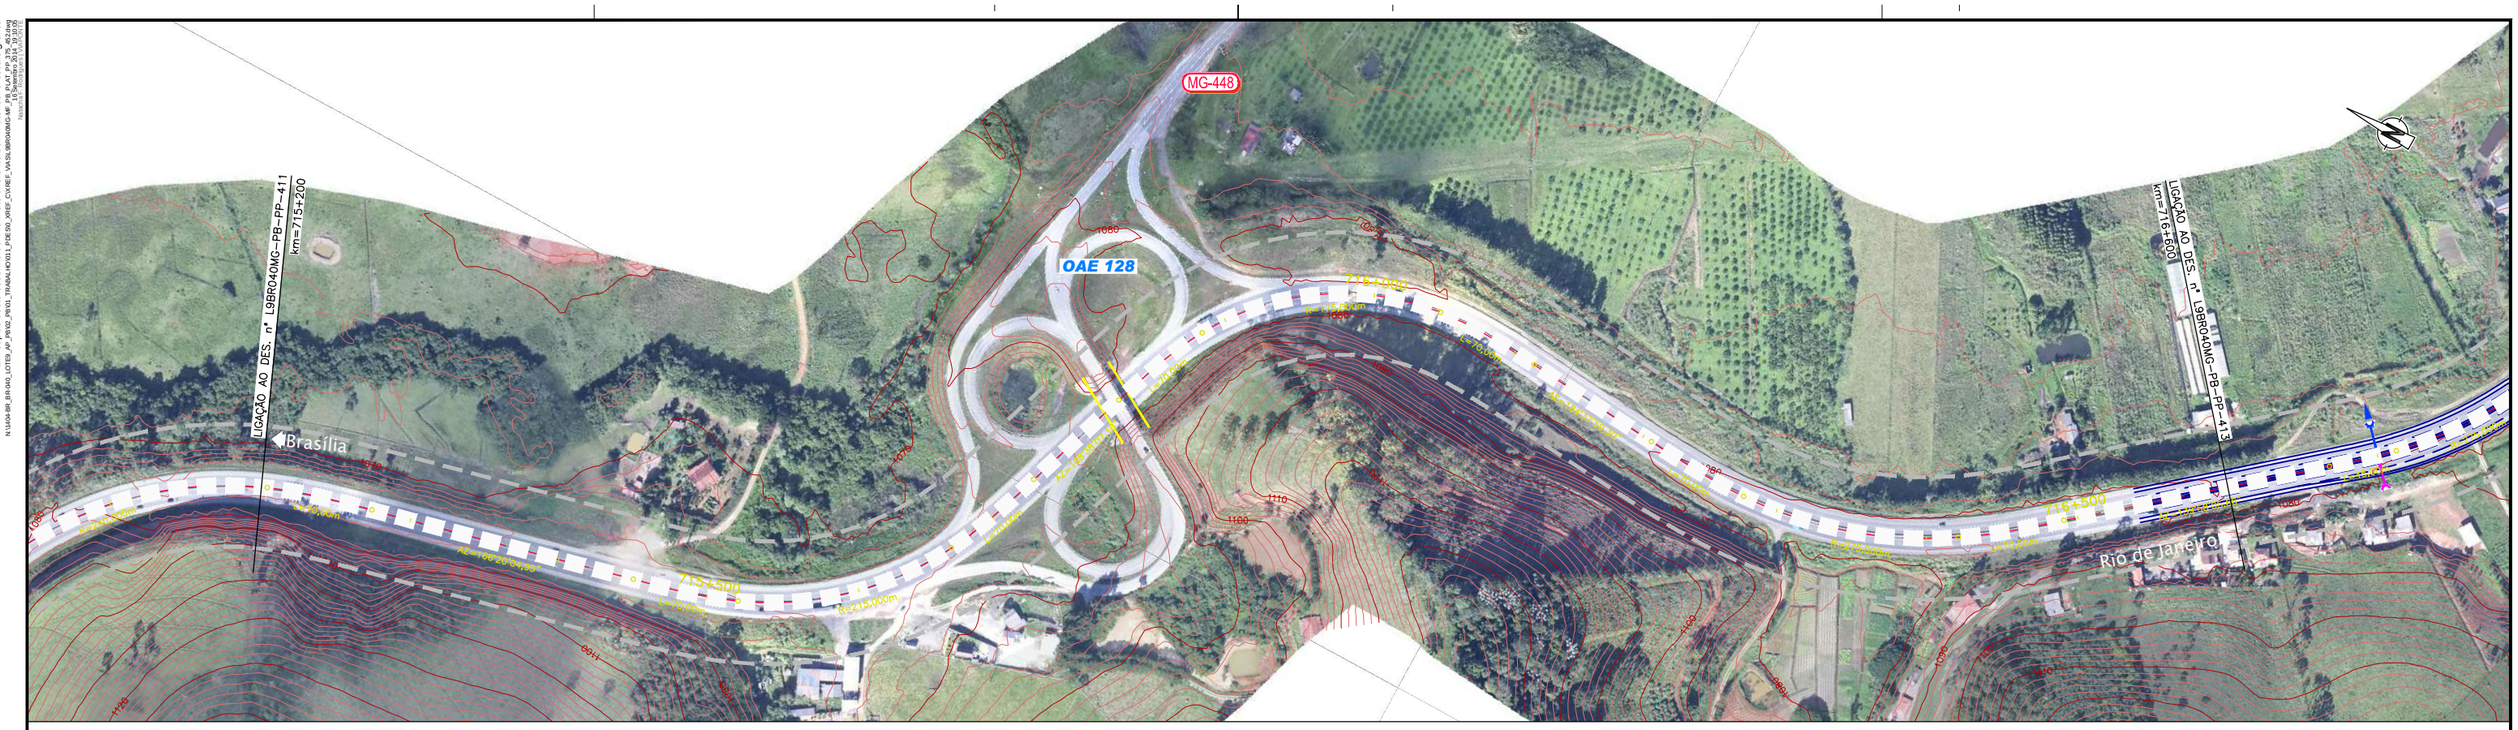

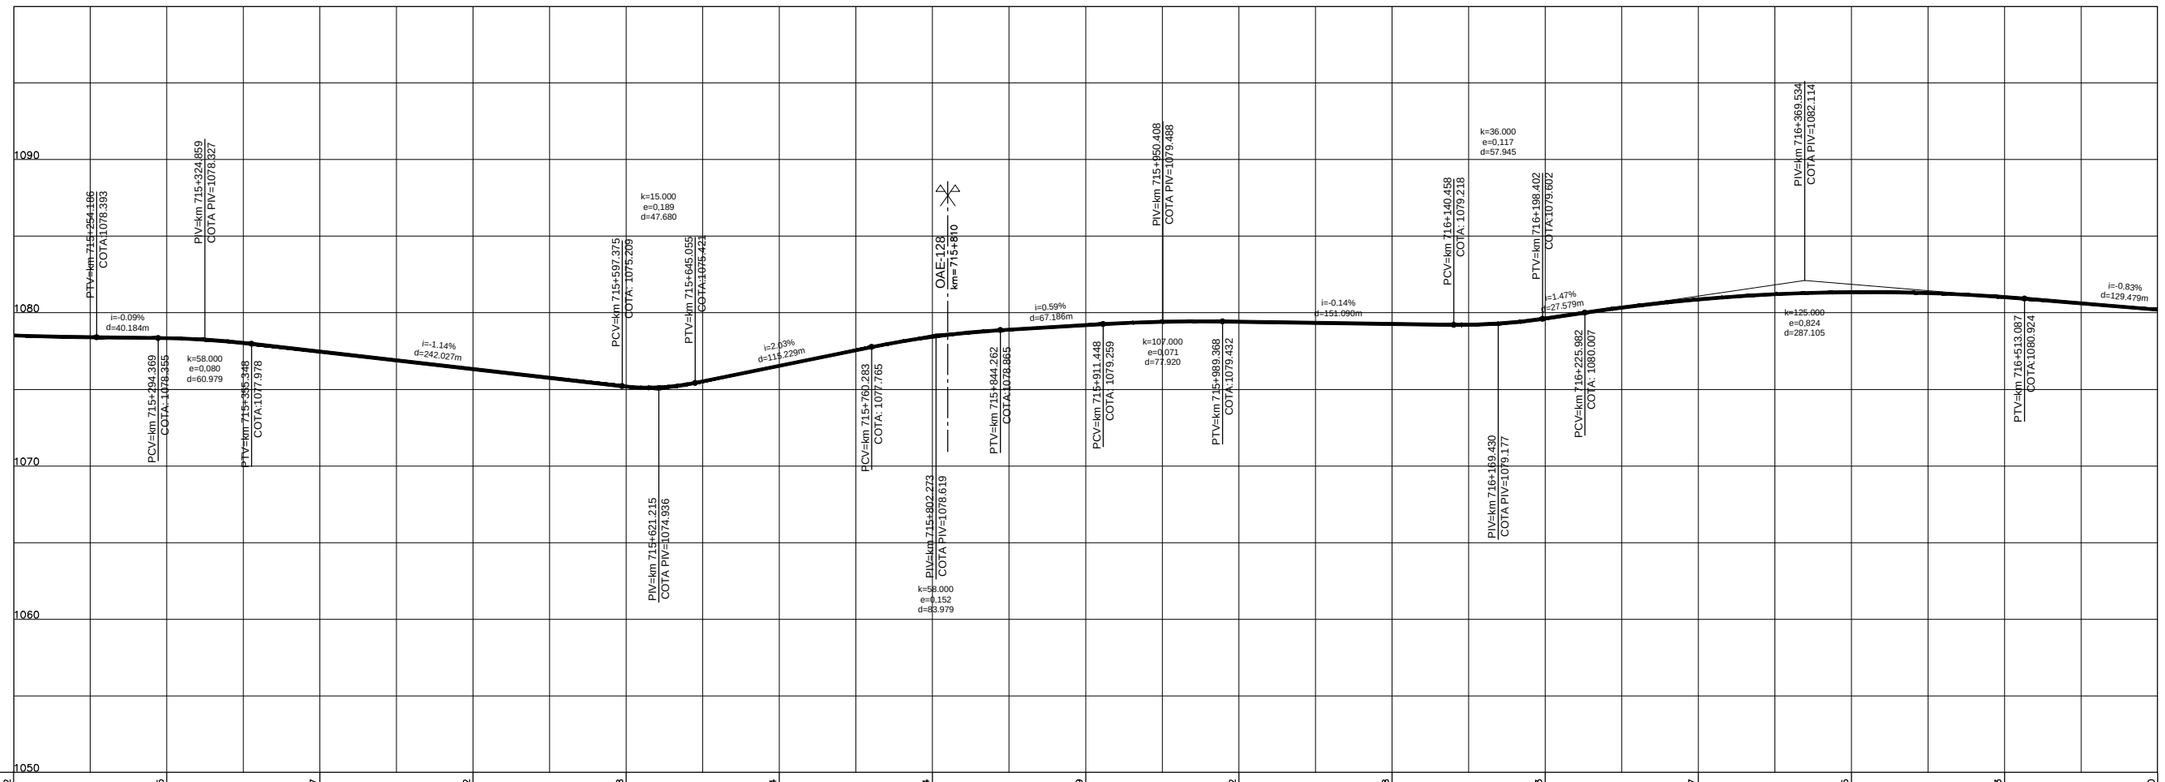

COTAS PROJETO PISTA NOVA	1078,52	1078,35	1077,47	1076,32	1075,18	1076,54	1078,44	1079,19	1079,42	1079,28	1079,63	1080,87	1081,35	1081,03	1080,20
COTAS TERRENO PISTA EXISTENTE	1078,52	1078,35	1077,47	1076,32	1075,18	1076,54	1078,44	1079,19	1079,42	1079,28	1079,63	1080,87	1081,35	1081,03	1080,20
ESTAQUEAMENTO	35760	35765	35770	35775	35780	35785	35790	35795	35800	35805	35810	35815	35820	35825	35830
QUILOMETRAGEM	715+200	715+300	715+400	715+500	715+600	715+700	715+800	715+900	716+000	716+100	716+200	716+300	716+400	716+500	716+600

ANTT

CONCESSIONÁRIA
BR040

VIAPONTE
VIAPONTE – Engenharia, Ltda.

Projecto:

BR-040 DF / GO / MG

TRECHO BRASÍLIA / DF - JUÍZ DE FORA / MG

Projetou: Paulo Gomes/João Campos
Colaborou: Luís Lima/Carlos Martins
Desenhou: Natacha Rodrigues
Resp. Téc.: Luis Seraphim
CREA-SP:0601479273

Alt.	Descrição	Elaborou	Data

Escalas:
V/H=1:200/2000 (A1)
V/H=1:400/4000 (A3)

Designação:
PROJETO - CONTRATO CLÁUSULA 6.10
TRAÇADO
PROJETO GEOMÉTRICO
km 715+200 ao km 716+600

Número:
L9BR040MG-PB-PP-412

Rev.: 0
Núm. Folha:
Data: 07 2014