


Em cópias deste desenho com formato diferente do A1 atender à escala gráfica

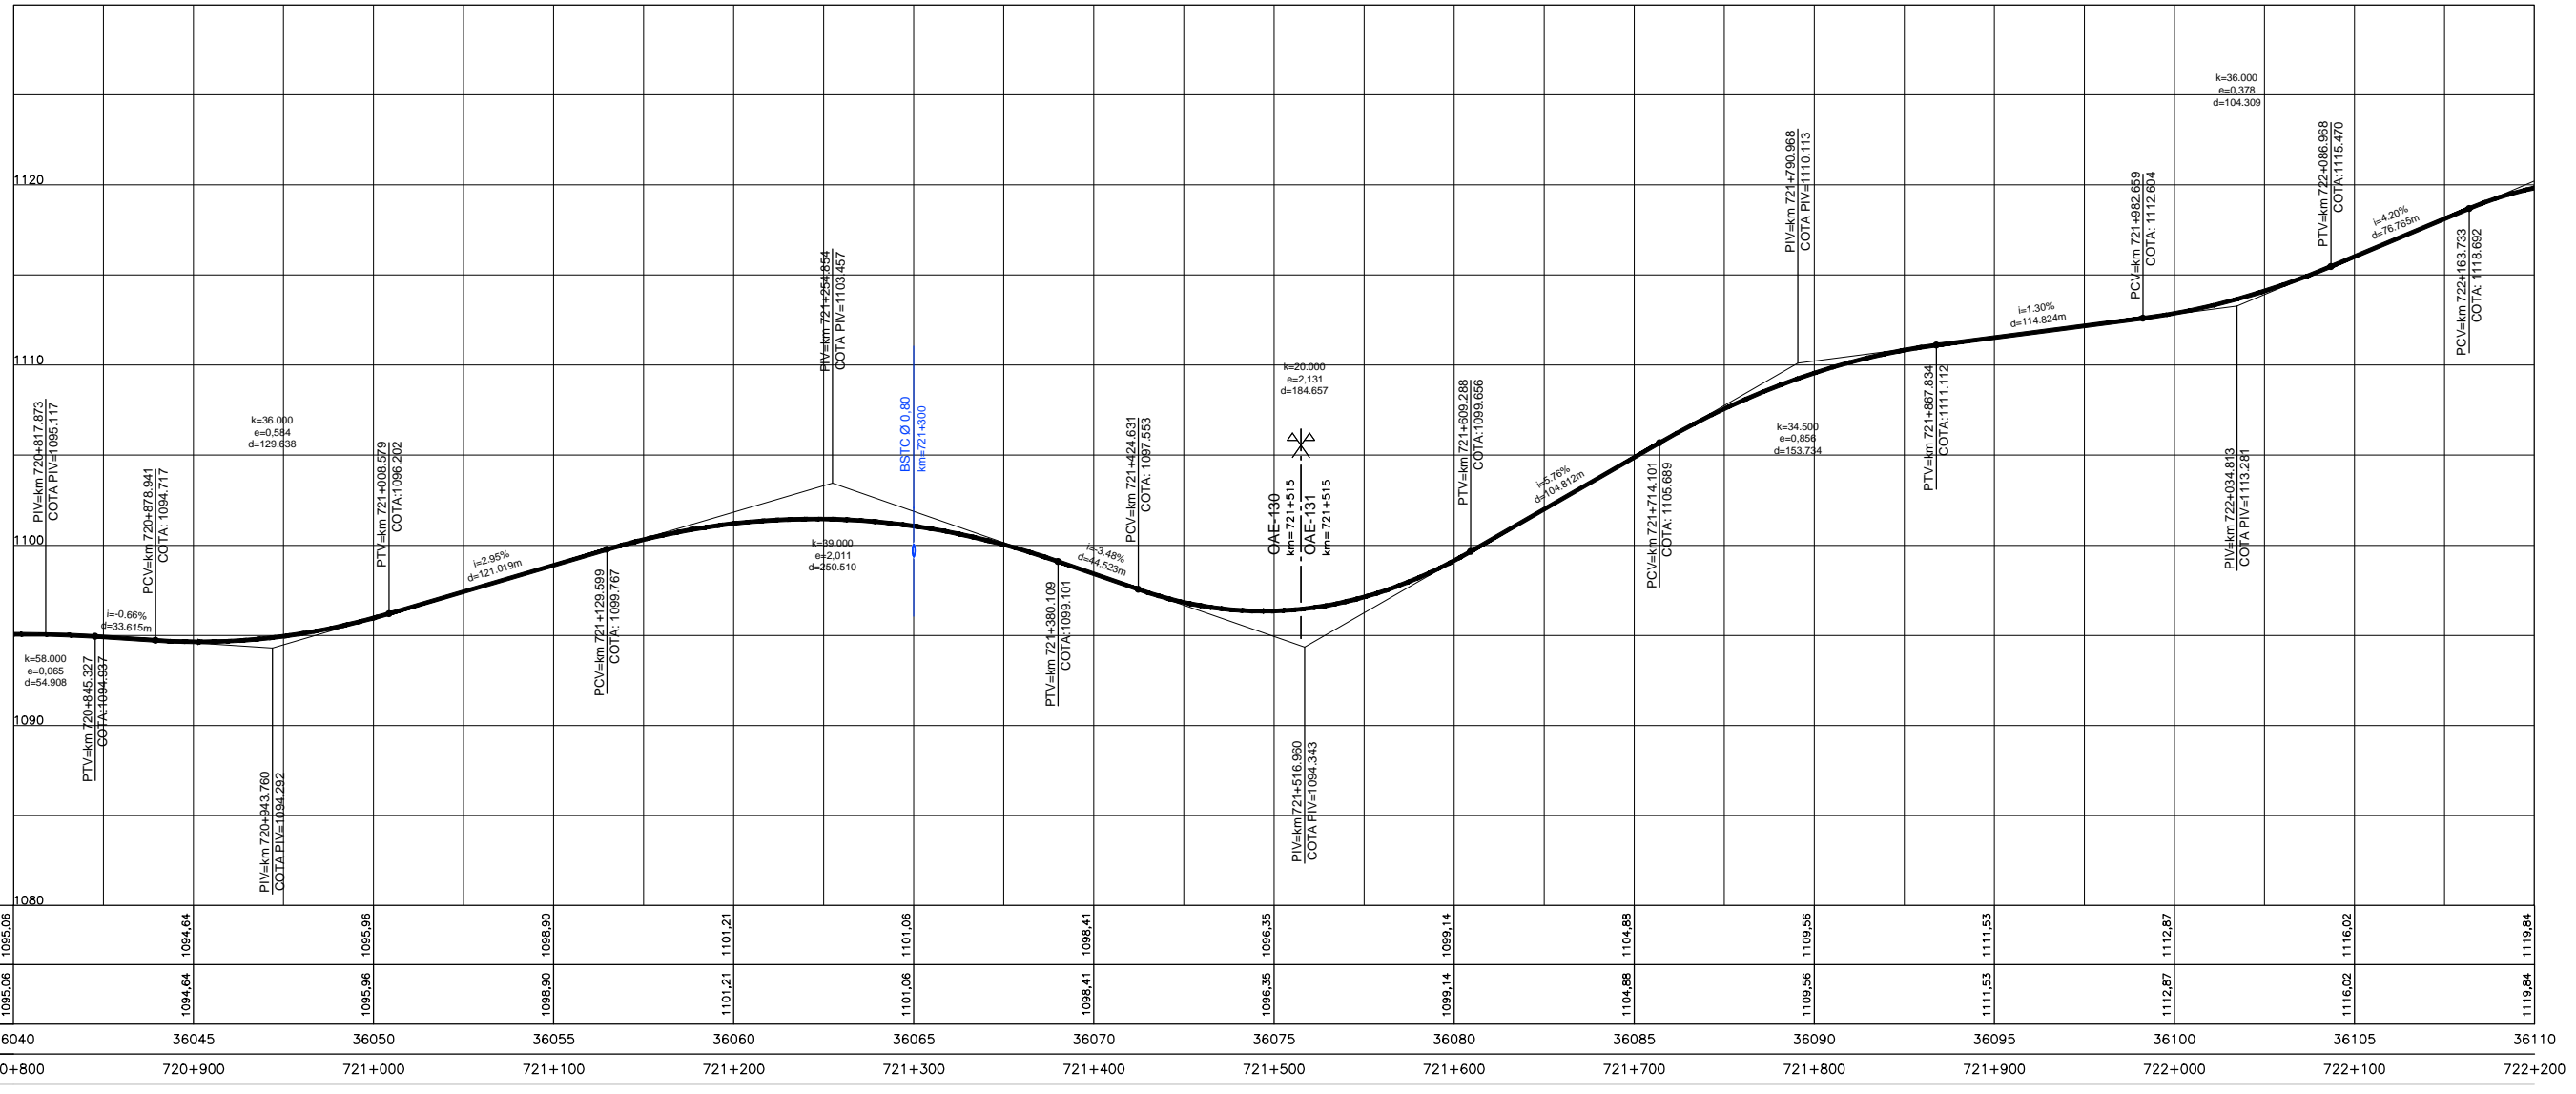

COTAS PROJETO PISTA NOVA	1095.06	1094.64	1095.96	1098.90	1101.21	1101.06	1098.41	1096.35	1099.14	1104.88	1109.56	1111.53	1112.87	1116.02	1119.84
COTAS TERRENO PISTA EXISTENTE	1095.06	1094.64	1095.96	1098.90	1101.21	1101.06	1098.41	1096.35	1099.14	1104.88	1109.56	1111.53	1112.87	1116.02	1119.84
ESTAQUEAMENTO	36040	36045	36050	36055	36060	36065	36070	36075	36080	36085	36090	36095	36100	36105	36110
QUILOMETRAGEM	720+800	720+900	721+000	721+100	721+200	721+300	721+400	721+500	721+600	721+700	721+800	721+900	722+000	722+100	722+200



CONCESSIONÁRIA
BR040



Projeto: **BR-040 DF / GO / MG**
TRECHO BRÁSILIA / DF - JUÍZ DE FORA / MG

Projeto: Paulo Gomes/João Campos
Colaborou: Luis Lima/Carlos Martins
Desenhou: Natácha Rodrigues
Resp. Téc.: Lúcia Seraphim
CREA-50-0601479273

Alt.	Descrição	Elaborou	Data
------	-----------	----------	------

Escala: V/H=1:200/2000 (A1)
V/H=1:400/4000 (A3)

Designação: PROJETO - CONTRATO CLÁUSULA 6.10
TRAÇADO
PROJETO GEOMÉTRICO
km 720+800 ao km 722+200

Número: **L9BR040MG-PB-PP-416**
Rev. **0** N.º. Folha: **07** Data: **2014**