Em cópias deste desenho com formato diferente do A1 atender à escala gráfica

N:\1405\4-BR_BR-040_LOTE8_AP_PBV02_PB\01_TRABALHO\01_PDE\5IV_XREF_CIVIL\E_VIA\5L-BBR040MG-MF_PB_PLAT_PP-375_427.dwg
Nome do Plotter: \\Plotter\Plotter HP 1.pc3
Nome do Plotter: \\Plotter\Plotter HP 1.pc3

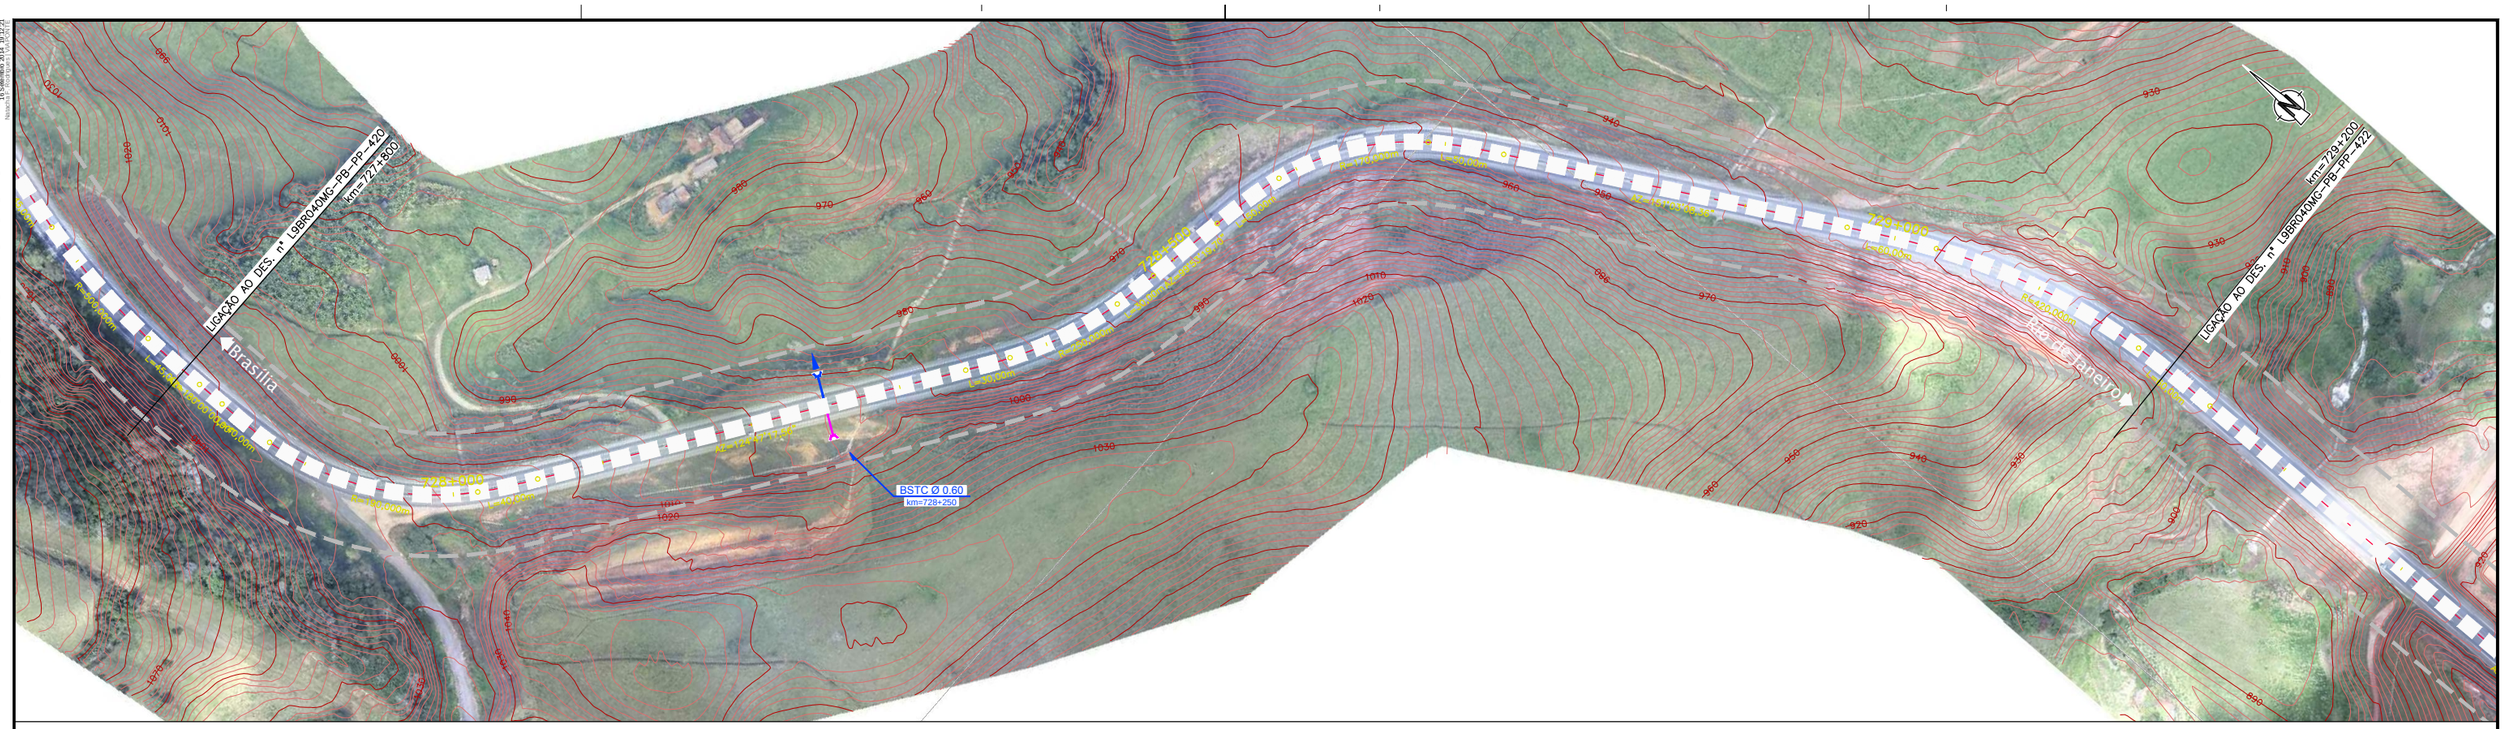

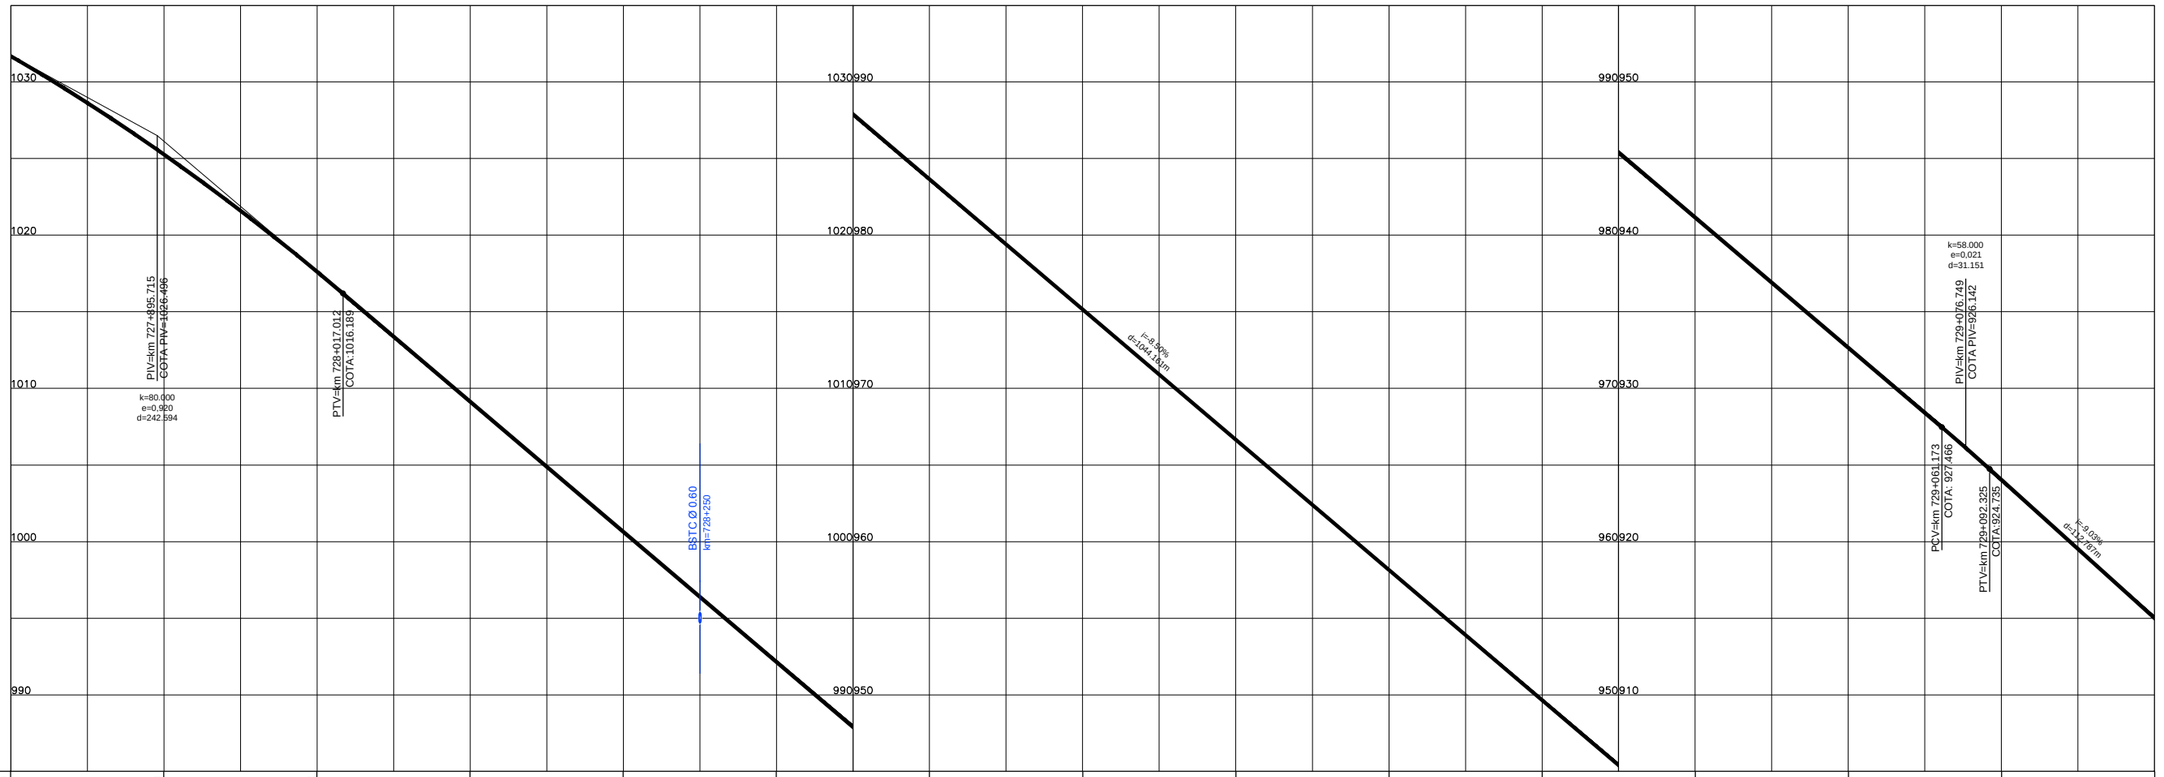

COTAS PROJETO PISTA NOVA	1031,69	1025,28	1017,62	1009,14	1000,64	992,14	983,65	975,15	966,65	958,16	949,66	941,16	932,66	924,04	915,01		
COTAS TERRENO PISTA EXISTENTE	1031,69	1025,28	1017,62	1009,14	1000,64	992,14	983,65	975,15	966,65	958,16	949,66	941,16	932,66	924,04	915,01		
ESTAQUEAMENTO	36390	36395	36400	36405	36410	36415	36420	36425	36430	36435	36440	36445	36450	36455	36460		
QUILOMETRAGEM	727+800	727+900	728+000	728+100	728+200	728+300	728+400	728+500	728+600	728+700	728+800	728+900	729+000	729+100	729+200		

CONCESSIONÁRIA BR040

VIAPONTE – Engenharia, Ltda.

Projecto:

BR-040 DF / GO / MG

TRECHO BRASÍLIA / DF - JUÍZ DE FORA / MG

Projetou:	Paulo Gomes/João Campos
Colaborou:	Luís Lima/Carlos Martins
Desenhou:	Natacha Rodrigues
Resp. Téc:	Luís Seraphim
	CREA-SD:060147927J

Alt.	Descrição	Elaborou	Data

Escalas:
V/H=1:200/2000 (A1)
V/H=1:400/4000 (A3)

Designação:
PROJETO - CONTRATO CLÁUSULA 6.10
TRAÇADO
PROJETO GEOMÉTRICO
km 727+800 ao km 729+200

Número:
L9BR040MG-PB-PP-421

Rev. 0 | Núm. Folha: | Data: 07 2014