Em cópias deste desenho com formato diferente do A1 atender à escala gráfica

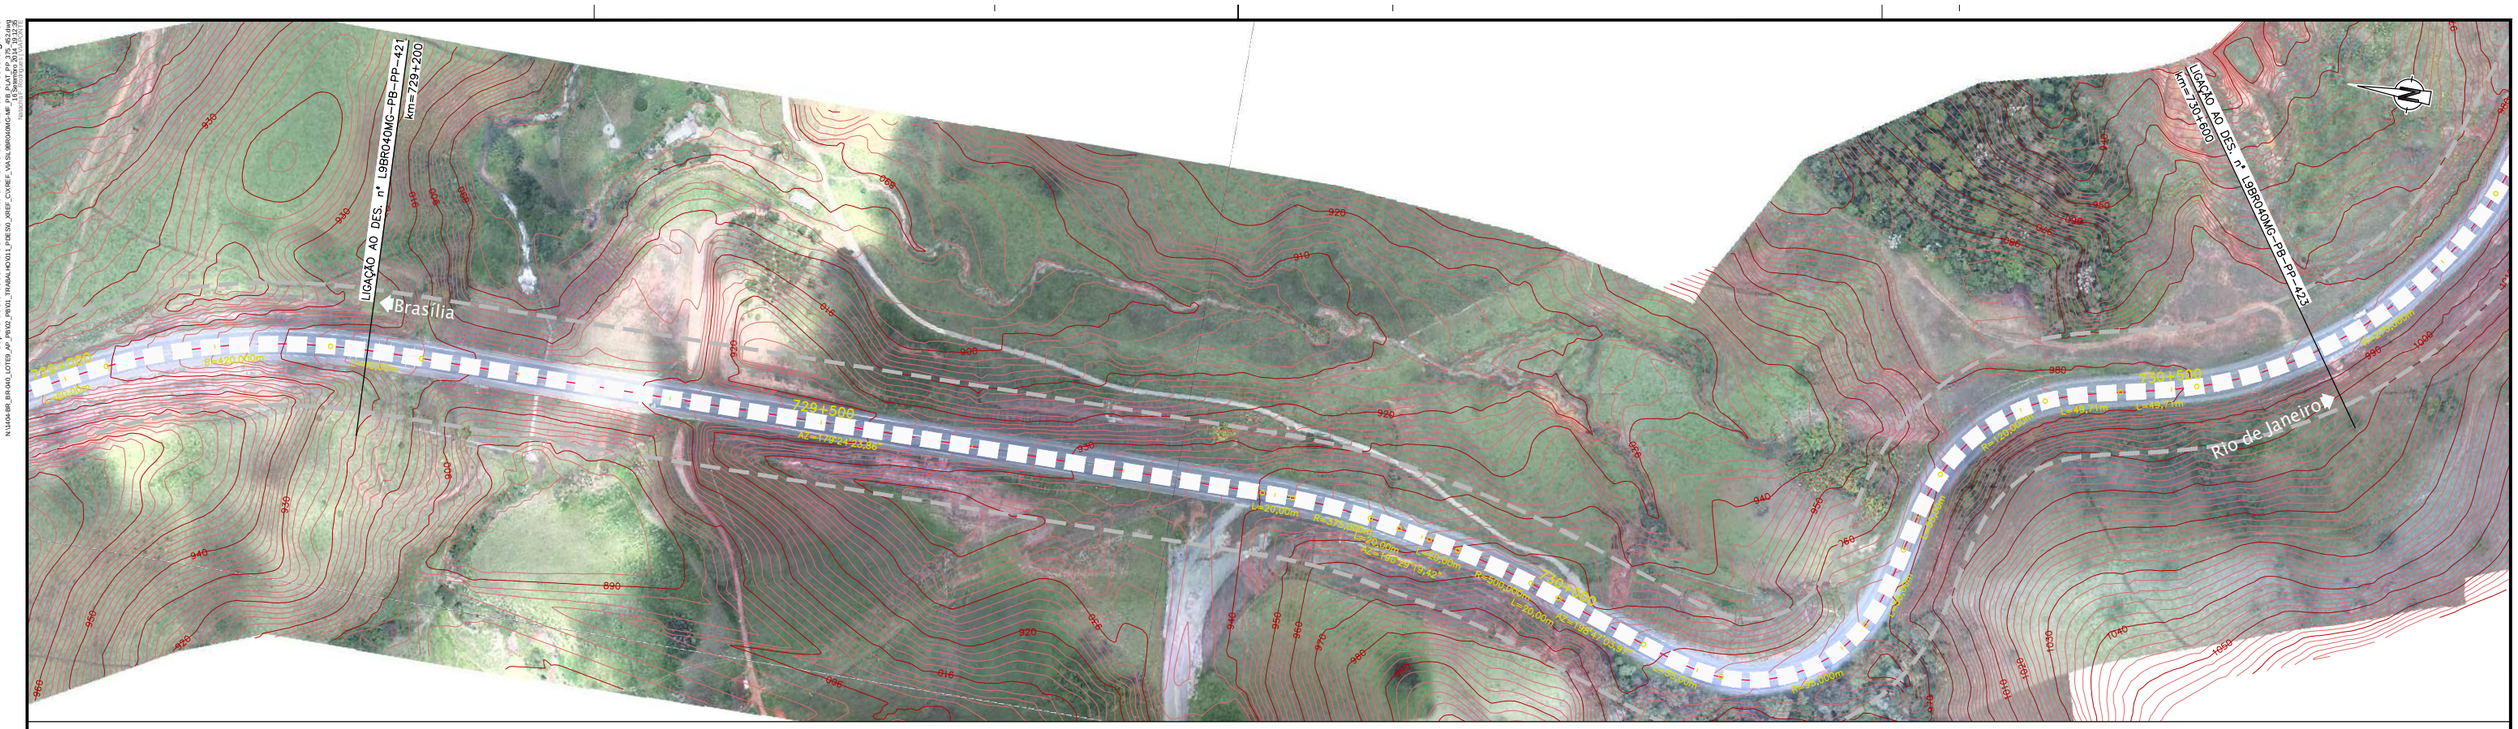

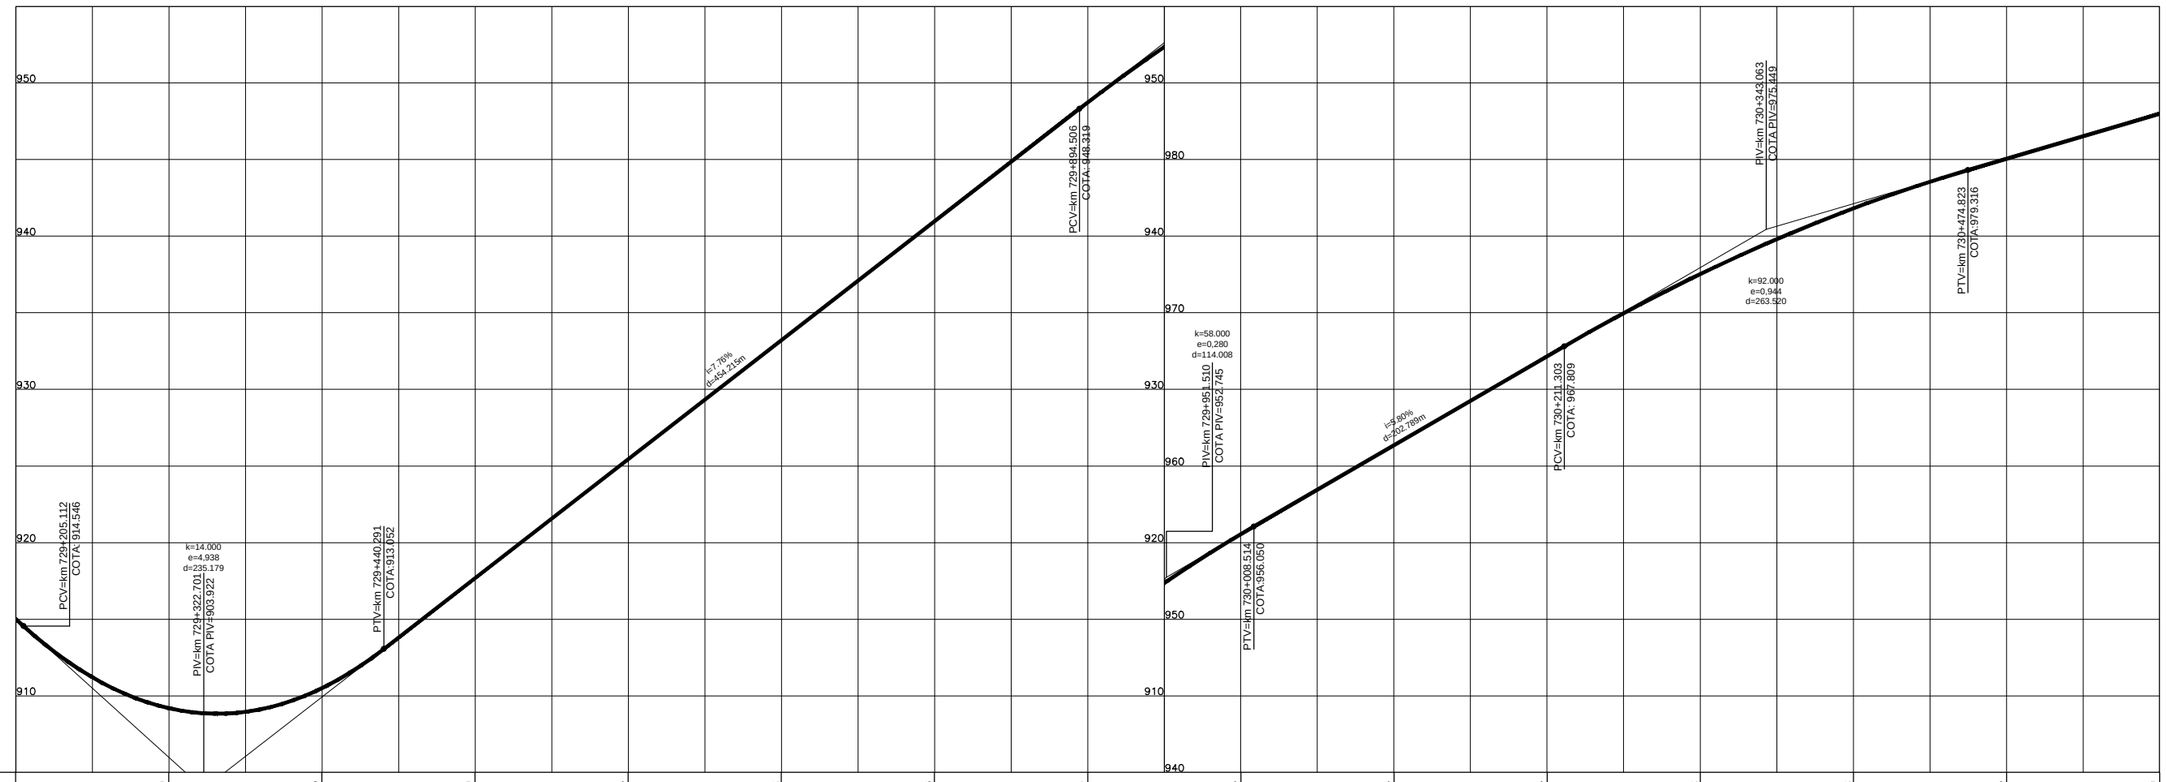

COTAS PROJETO PISTA NOVA	915,01		909,19		910,50		917,69		925,45		933,22		940,98		948,74		955,55		961,36		967,15		972,52		976,82		980,05		982,99
COTAS TERRENO PISTA EXISTENTE	915,01		909,19		910,50		917,69		925,45		933,22		940,98		948,74		955,55		961,36		967,15		972,52		976,82		980,05		982,99
ESTAQUEAMENTO	36460		36465		36470		36475		36480		36485		36490		36495		36500		36505		36510		36515		36520		36525		36530
QUILOMETRAGEM	729+200		729+300		729+400		729+500		729+600		729+700		729+800		729+900		730+000		730+100		730+200		730+300		730+400		730+500		730+600

CONCESSIONÁRIA BR040

VIAPONTE – Engenharia, Ltda.

Projecto:

BR-040 DF / GO / MG

TRECHO BRASÍLIA / DF - JUÍZ DE FORA / MG

Projetou: Paulo Gomes/João Campos
Colaborou: Luís Lima/Carlos Martins
Desenhou: Natacha Rodrigues
Resp. Téc: Luis Seraphim
CREA-SP:0601479273

Alt.	Descrição	Elaborou	Data

Escalas:
V/H=1:200/2000 (A1)
V/H=1:400/4000 (A3)

Designação: PROJETO - CONTRATO CLÁUSULA 6.10
TRAÇADO
PROJETO GEOMÉTRICO
km 729+200 ao km 730+600

Número: L9BR040MG-PB-PP-422

Rev. 0 | Núm. Folha: | Data: 07 2014