



Em cópia deste desenho com formato diferente do A1 atender a escala gráfica

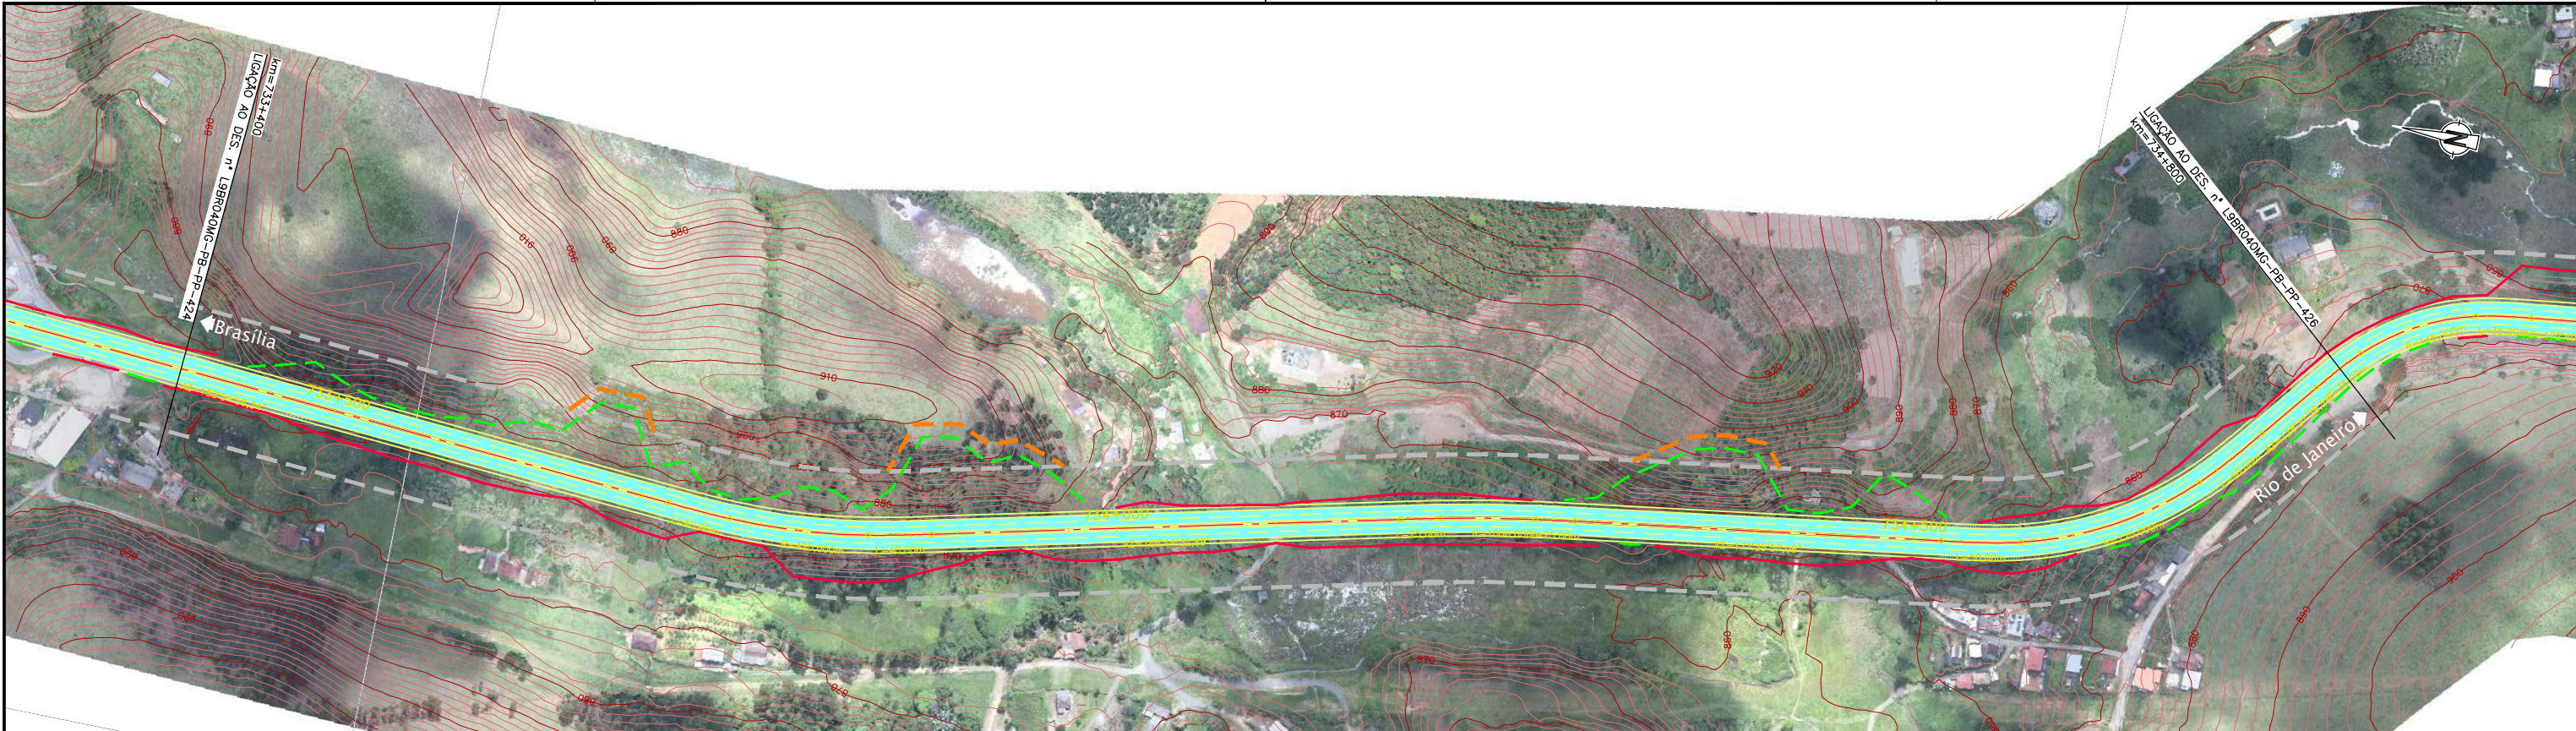

1	2	
---	---	---	---	---	---	---	---	---	----	----	-----

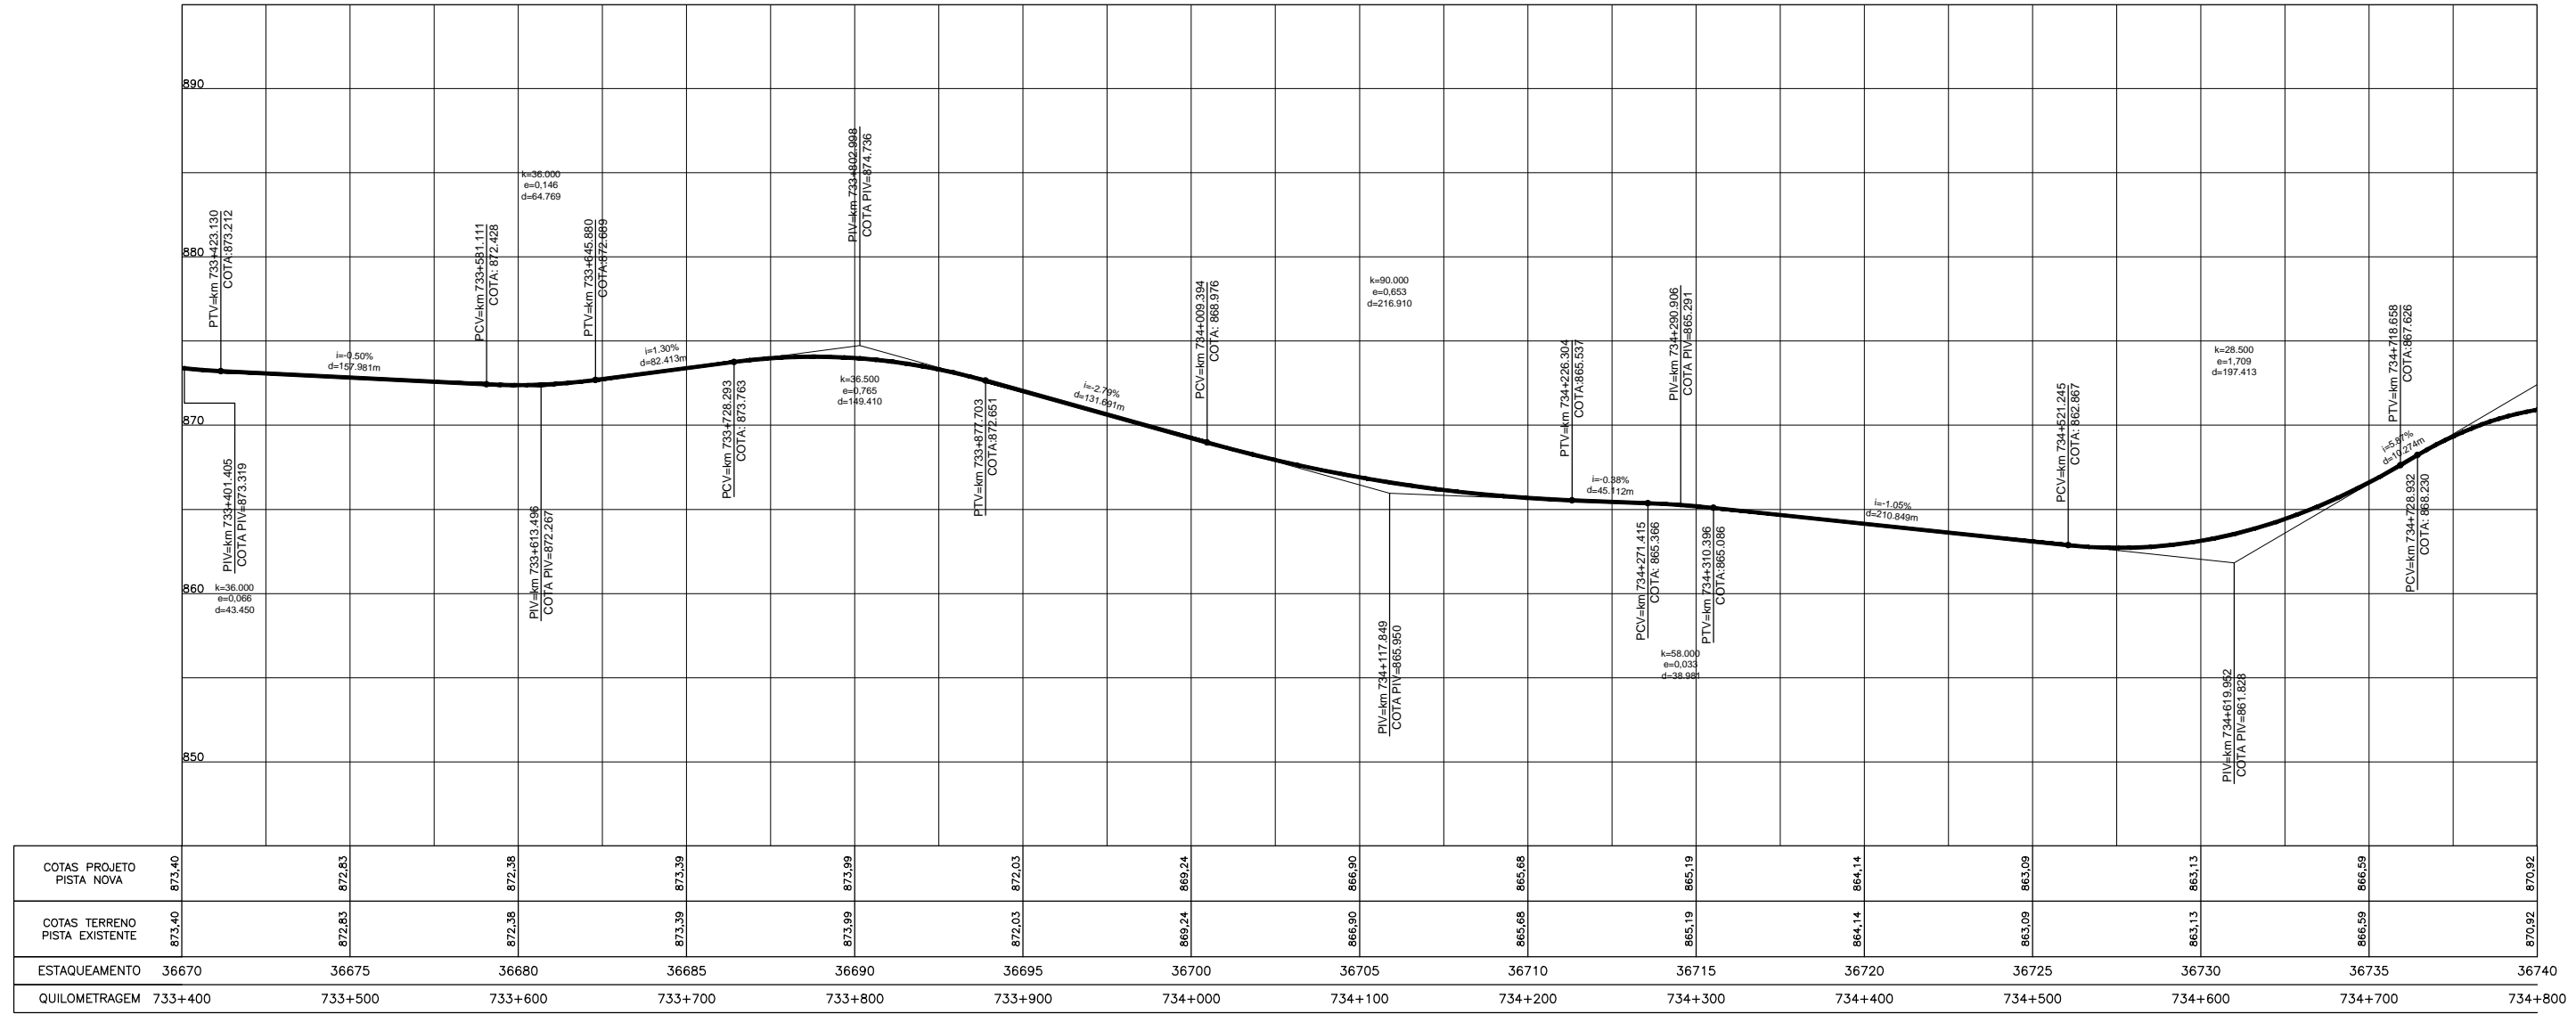

COTAS PROJETO PISTA NOVA	873.40	872.83	872.38	873.39	873.99	872.03	869.24	866.90	865.68	865.19	864.14	863.09	863.13	866.59	870.92
COTAS TERRENO PISTA EXISTENTE	873.40	872.83	872.38	873.39	873.99	872.03	869.24	866.90	865.68	865.19	864.14	863.09	863.13	866.59	870.92
ESTAQUEAMENTO	36670	36675	36680	36685	36690	36695	36700	36705	36710	36715	36720	36725	36730	36735	36740
QUILOMETRAGEM	733+400	733+500	733+600	733+700	733+800	733+900	734+000	734+100	734+200	734+300	734+400	734+500	734+600	734+700	734+800



**CONCESSIONÁRIA
BR040**



Projeto: **BR-040 DF / GO / MG**
TRECHO BRASÍLIA / DF - JUÍZ DE FORA / MG

Projeto: Paulo Gomes/João Campos
 Colaborou: Luis Lima/Carlos Martins
 Desenhou: Natácha Rodrigues
 Resp. Téc.: Luis Seraphim
 CREA-50-0601479273

Alt.	Elaborou	Data
------	----------	------

Escala: V/H=1:200/2000 (A1)
 V/H=1:400/4000 (A3)

Designação: PROJETO - CONTRATO CLÁUSULA 6.10
TRAÇADO
 PROJETO GEOMÉTRICO
 km 733+400 ao km 734+800

Número: **L9BR040MG-PB-PP-425**
 Rev: **0** N.º Folha: **07** Data: **2014**