Em cópias deste desenho com formato diferente do A1 atender à escala gráfica

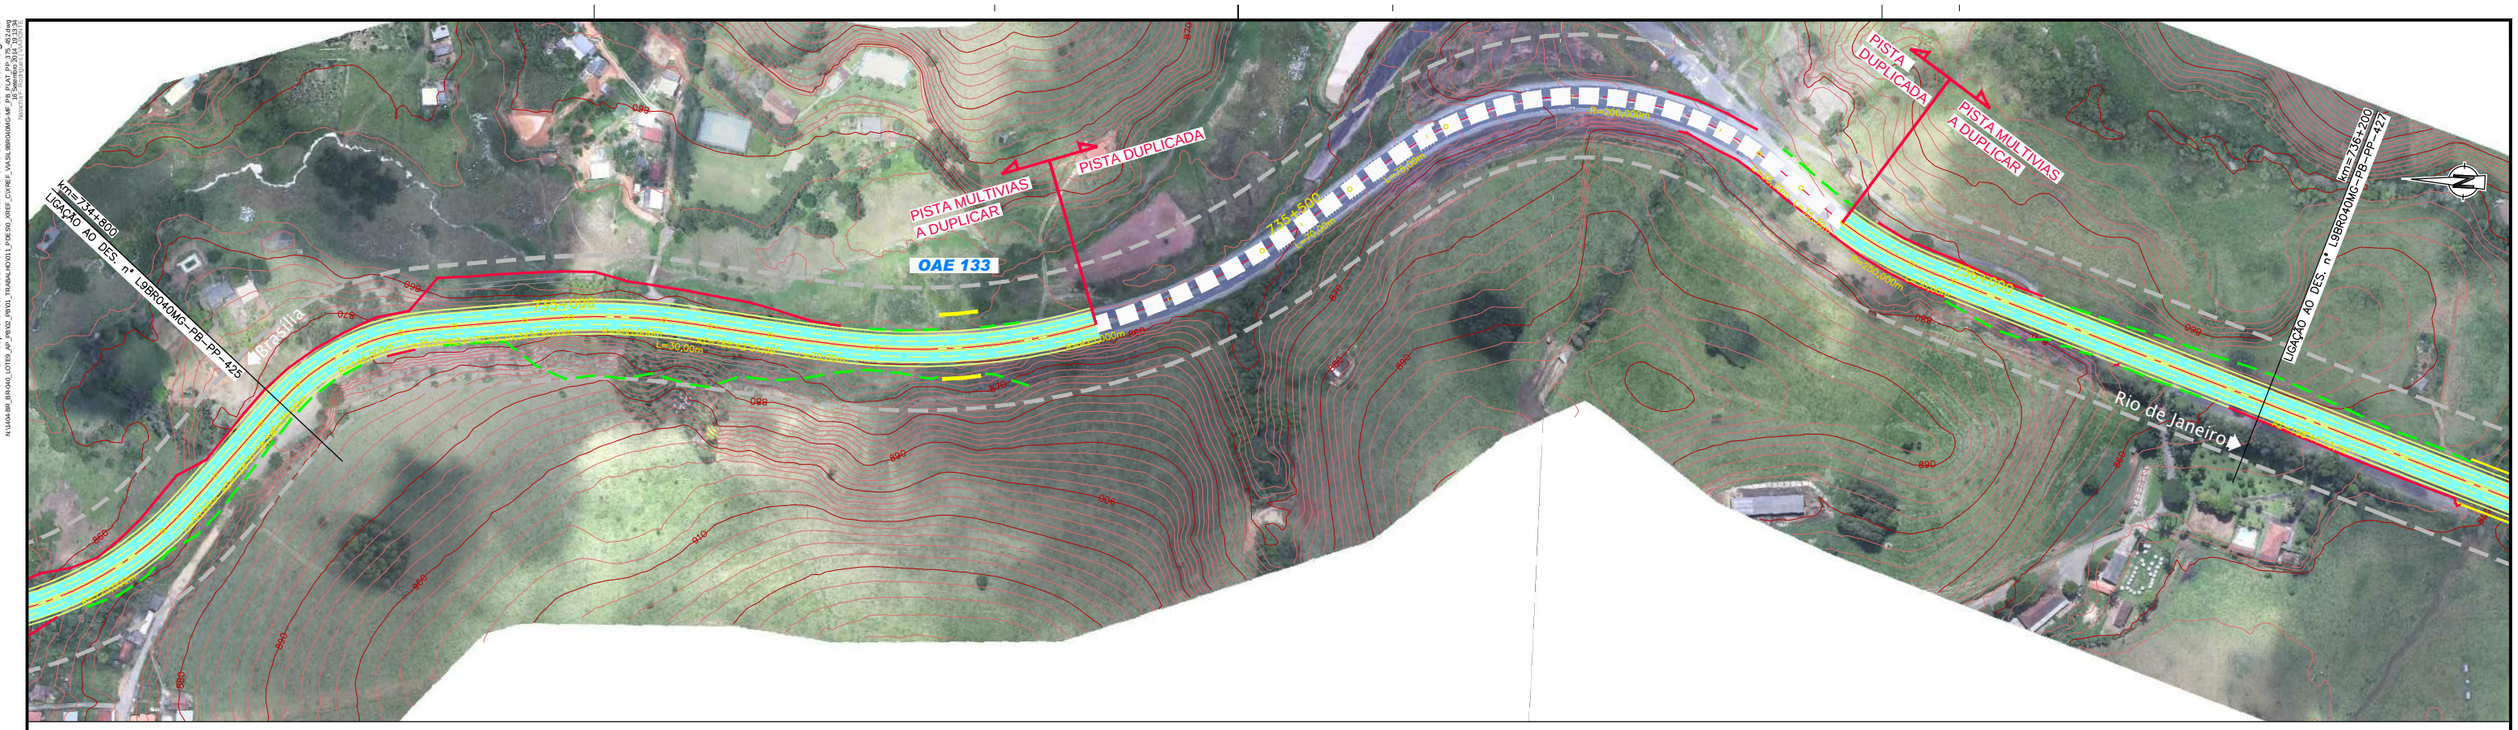

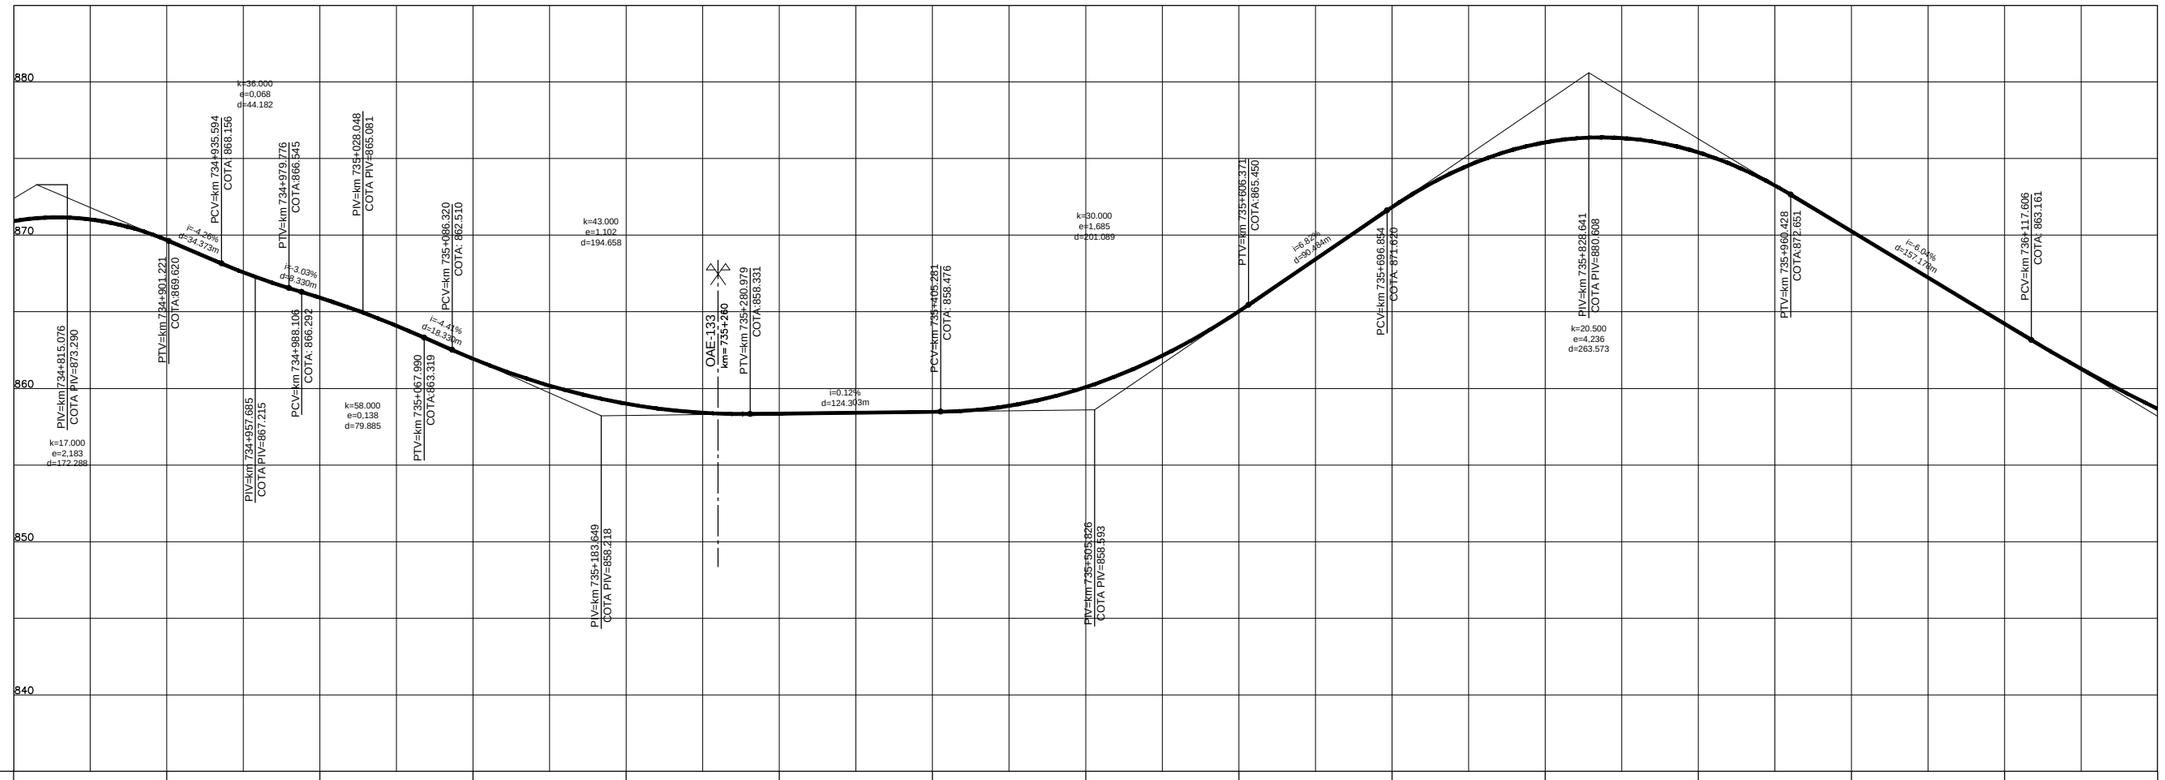

COTAS PROJETO PISTA NOVA	870,92	869,67	865,92	861,93	859,00	858,35	858,47	860,08	865,02	871,83	876,06	875,41	870,26	864,22	858,67
COTAS TERRENO PISTA EXISTENTE	870,92	869,67	865,92	861,93	859,00	858,35	858,47	860,08	865,02	871,83	876,06	875,41	870,26	864,22	858,67
ESTAQUEAMENTO	36740	36745	36750	36755	36760	36765	36770	36775	36780	36785	36790	36795	36800	36805	36810
QUILOMETRAGEM	734+800	734+900	735+000	735+100	735+200	735+300	735+400	735+500	735+600	735+700	735+800	735+900	736+000	736+100	736+200

ANTT

CONCESSIONÁRIA BR040

VIAPONTE – Engenharia, Ltda.

Projecto:

BR-040 DF / GO / MG

TRECHO BRASÍLIA / DF - JUÍZ DE FORA / MG

Projetou: Paulo Gomes/João Campos
Colaborou: Luís Lima/Carlos Martins
Desenhou: Natacha Rodrigues
Resp. Téc.: Luís Seraphim
CREA-SP:0601479273

Alt.	Descrição	Elaborou	Data

Escalas:
V/H=1:200/2000 (A1)
V/H=1:400/4000 (A3)

Designação: PROJETO - CONTRATO CLÁUSULA 6.10
TRAÇADO
PROJETO GEOMÉTRICO
km 734+800 ao km 736+200

Número: L9BR040MG-PB-PP-426

Rev. 0 | Núm. Folha: | Data: 07 2014