


Em cópias deste desenho com formato diferente do A1 atender a escala gráfica

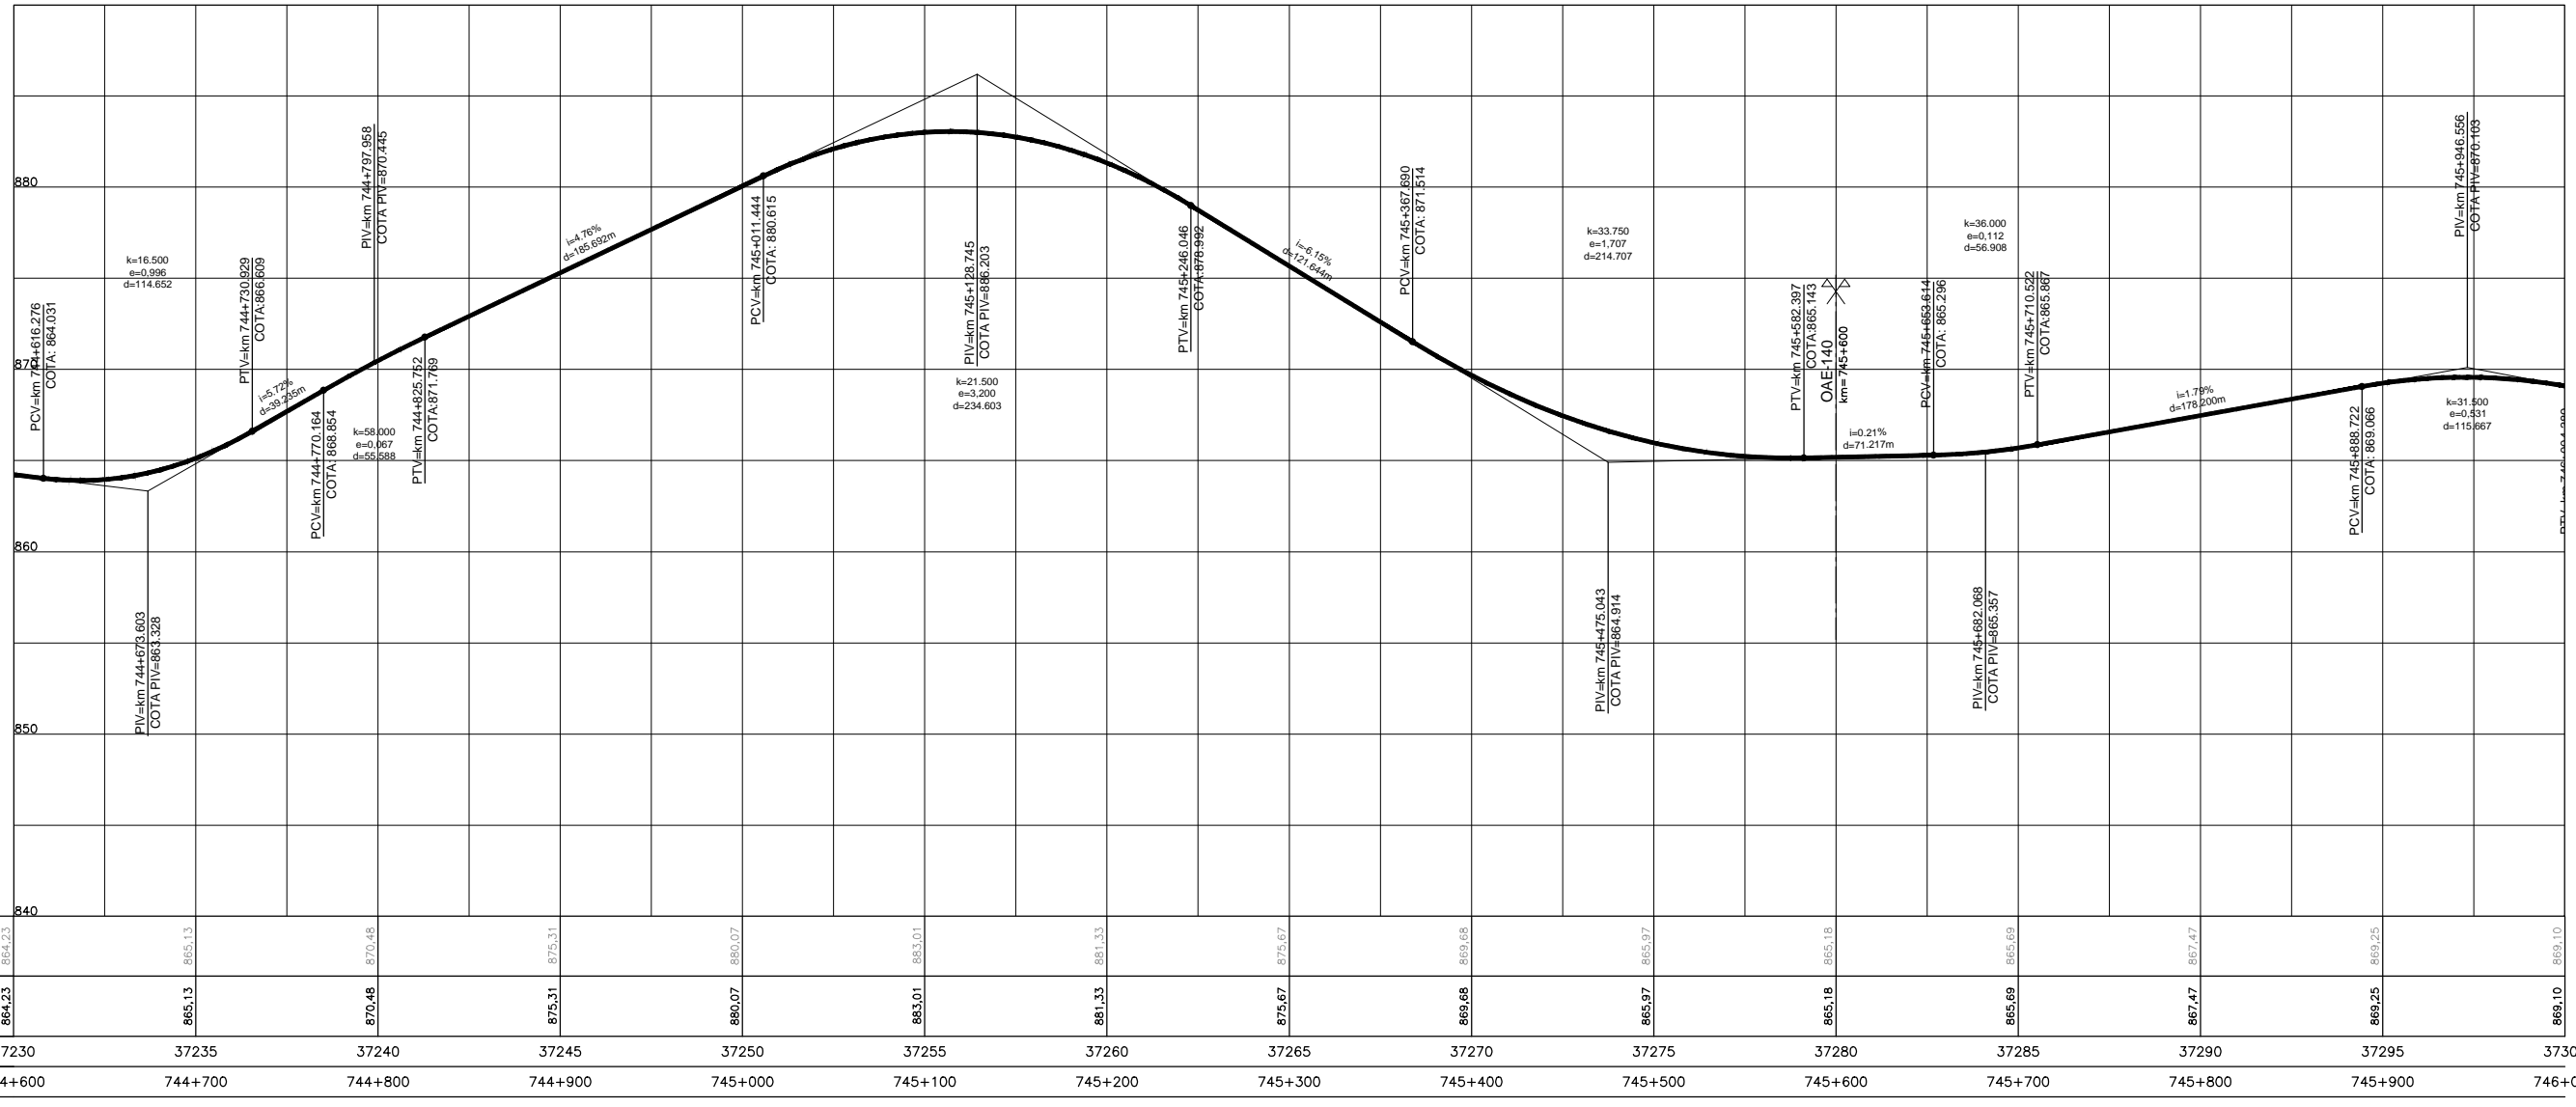

COTAS PROJETO PISTA NOVA	864,23	865,13	870,48	875,31	880,07	883,01	881,33	875,67	869,68	865,97	865,18	865,69	867,47	869,25	869,10
COTAS TERRENO PISTA EXISTENTE	864,23	865,13	870,48	875,31	880,07	883,01	881,33	875,67	869,68	865,97	865,18	865,69	867,47	869,25	869,10
ESTAQUEAMENTO	37230	37235	37240	37245	37250	37255	37260	37265	37270	37275	37280	37285	37290	37295	37300
QUILOMETRAGEM	744+600	744+700	744+800	744+900	745+000	745+100	745+200	745+300	745+400	745+500	745+600	745+700	745+800	745+900	746+000

1	2	3	4	5	6	7	8	9	10	11	12	13	14	15	16	17	18	19	20	21	22	23	24	25
0.00	0.05	0.10	0.15	0.20	0.25	0.30	0.35	0.40	0.45	0.50	0.55	0.60	0.65	0.70	0.75	0.80	0.85	0.90	0.95	1.00	1.05	1.10	1.15	1.20



CONCESSIONÁRIA  
BR040



Projeto: **BR-040 DF / GO / MG**  
**TRECHO BRASÍLIA / DF - JUÍZ DE FORA / MG**

Projeto: Paulo Gomes/João Campos  
Colaborou: Luis Lima/Carlos Martins  
Desenhou: Natácha Rodrigues  
Resp. Téc.: Luis Seraphim  
CREA-SO-0601479273

Elaborou	Data

Escala: V/H=1:200/2000 (A1)  
V/H=1:400/4000 (A3)

Designação: PROJETO - CONTRATO CLÁUSULA 6.10  
**TRAÇADO**  
PROJETO GEOMÉTRICO  
km 744+600 ao km 746+000

Número: **L9BR040MG-PB-PP-433**  
Rev: **0** Ním. Folha: **07** Data: **2014**