



Em cópias deste desenho com formato diferente do A1 atender a escala gráfica

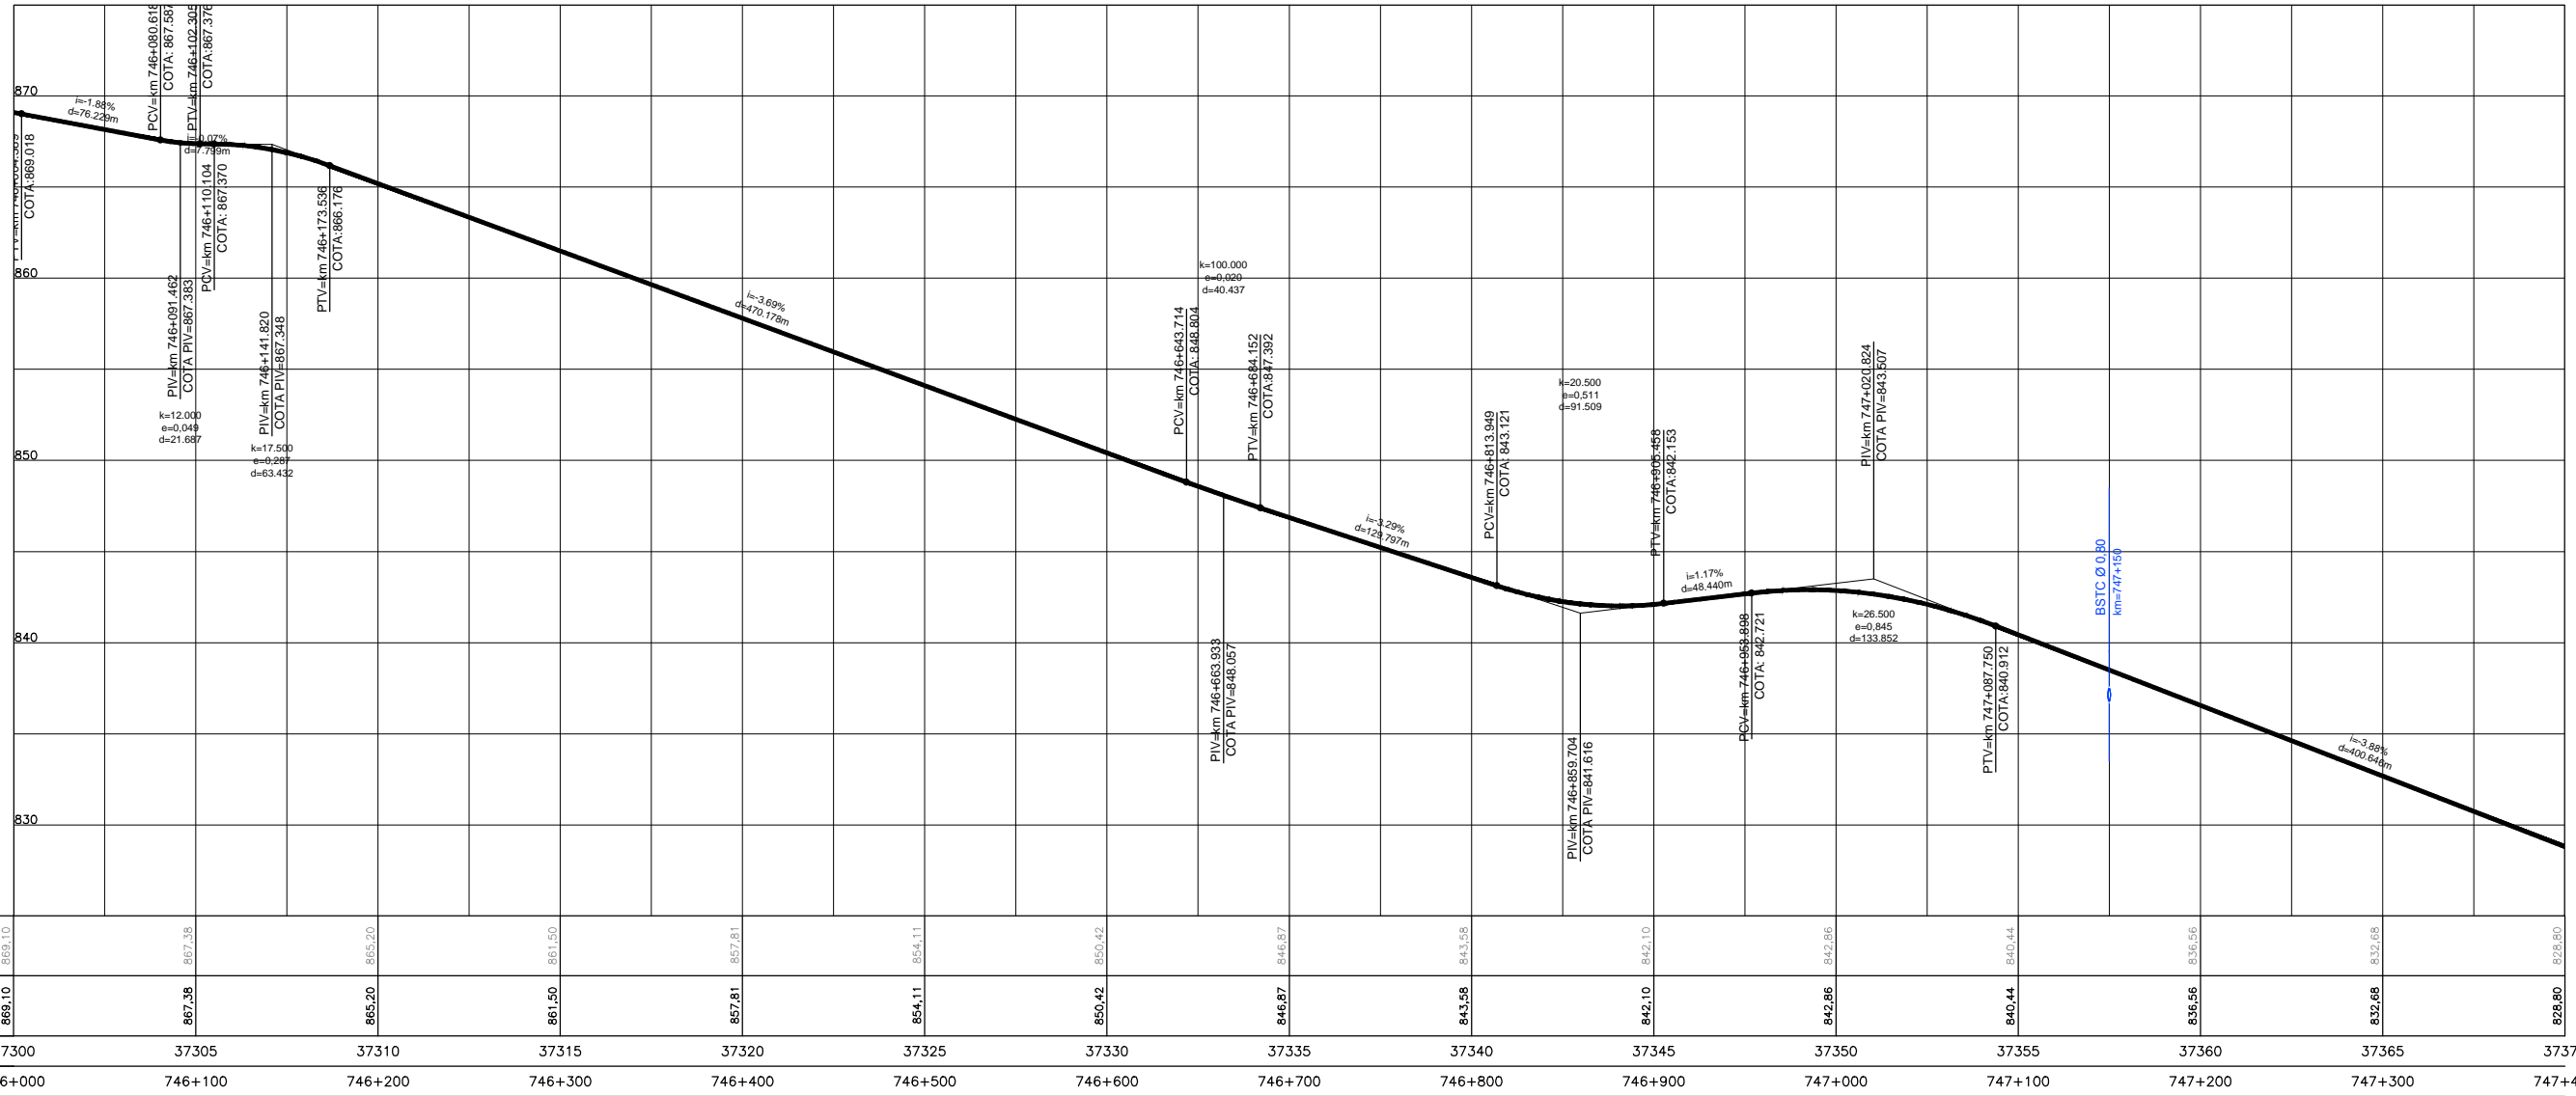

CONCESSIONÁRIA  
BR040

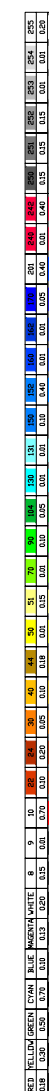

Projeto:

**BR-040 DF / GO / MG**  
**TRECHO BRÁSILIA / DF - JUÍZ DE FORA / MG**

Projeto: Paulo Gomes/João Campos  
 Colaborou: Luis Lima/Carlos Martins  
 Desenhou: Natácha Rodrigues  
 Resp. Téc: Lúcia Seraphim  
 CREA-50-0601479273

Elaborou	Data	Descrição

Escala: V/H=1:200/2000 (A1)  
 V/H=1:400/4000 (A3)

Designação: PROJETO - CONTRATO CLÁUSULA 6.10  
**TRAÇADO**  
 PROJETO GEOMÉTRICO  
 km 746+000 ao km 747+400

Número: L9BR040MG-PB-PP-434  
 Rev: 0  
 N.º Folha: 07  
 Data: 2014