Em cópias deste desenho com formato diferente do A1 atender à escala gráfica

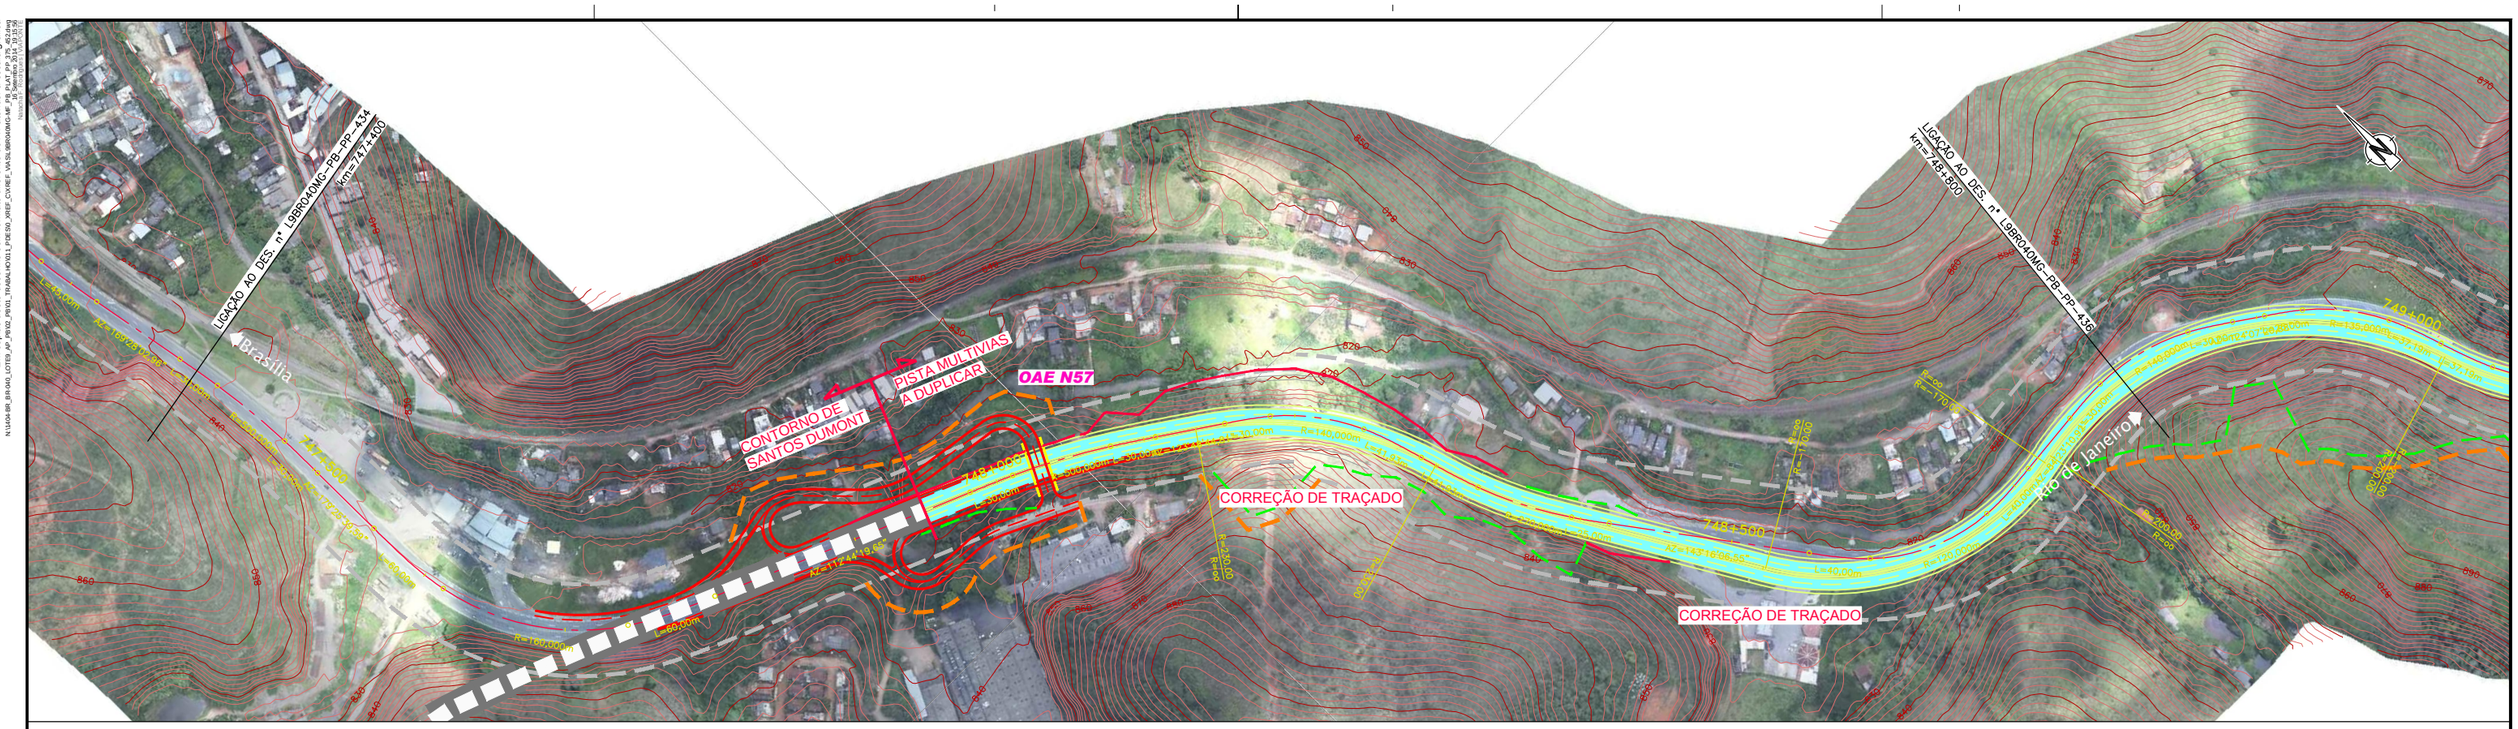

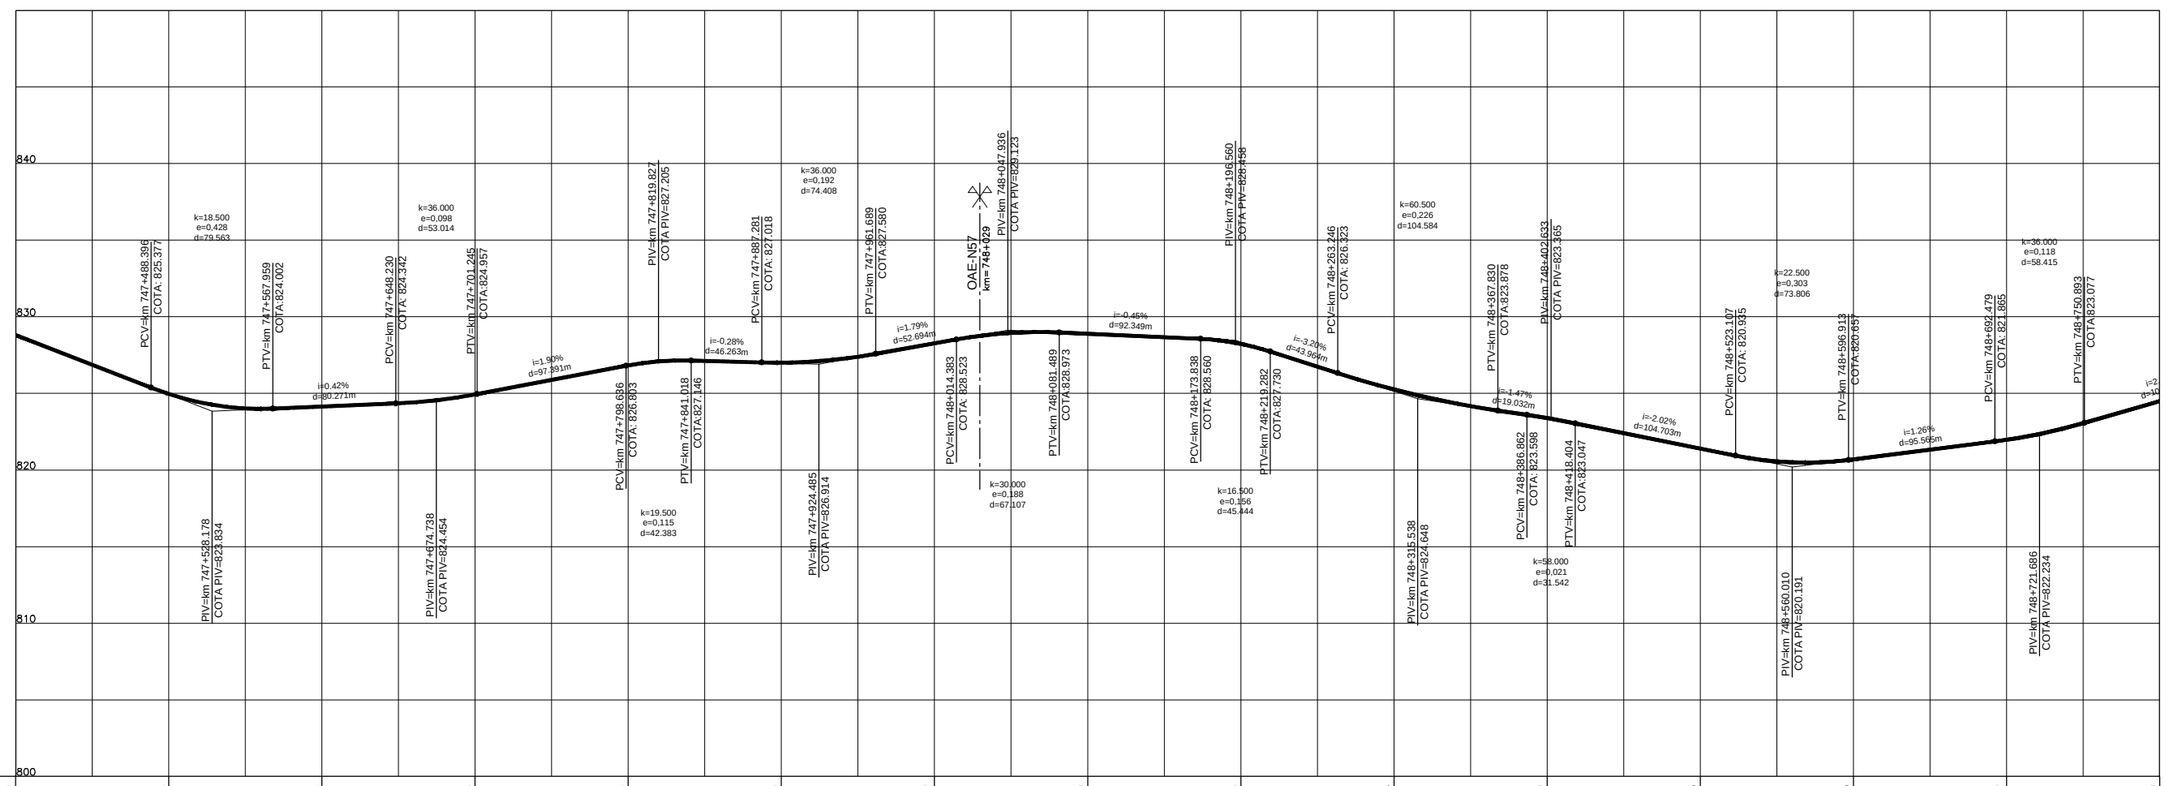

COTAS PROJETO PISTA NOVA	828,80	824,96	824,14	824,93	826,83	827,00	828,27	828,89	828,24	825,26	823,39	821,40	820,70	821,97	824,49
COTAS TERRENO PISTA EXISTENTE	828,80	824,96	824,14	824,93	826,83	827,00	828,27	828,89	828,24	825,26	823,39	821,40	820,70	821,97	824,49
ESTAQUEAMENTO	37370	37375	37380	37385	37390	37395	37400	37405	37410	37415	37420	37425	37430	37435	37440
QUILOMETRAGEM	747+400	747+500	747+600	747+700	747+800	747+900	748+000	748+100	748+200	748+300	748+400	748+500	748+600	748+700	748+800

ANTT

CONCESSIONÁRIA BR040

VIAPONTE — Engenharia, Ltda.

Projecto:

BR-040 DF / GO / MG

TRECHO BRASÍLIA / DF - JUÍZ DE FORA / MG

Projetou: Paulo Gomes/João Campos
Colaborou: Luís Lima/Carlos Martins
Desenhou: Natacha Rodrigues
Resp. Téc.: Luis Seraphim
CREA-SP:0601479273

Art. | Descrição | Elaborou | Data

Escalas: V/H=1:200/2000 (A1) V/H=1:400/4000 (A3)

Designação: PROJETO - CONTRATO CLÁUSULA 6.10
TRAÇADO
PROJETO GEOMÉTRICO
km 747+400 ao km 748+800

Número: L9BR040MG-PB-PP-435

Rev. 0 | Núm. Folha: | Data: 07 2014