


Em cópias deste desenho com formato diferente do A1 atender à escala gráfica e escala numérica.

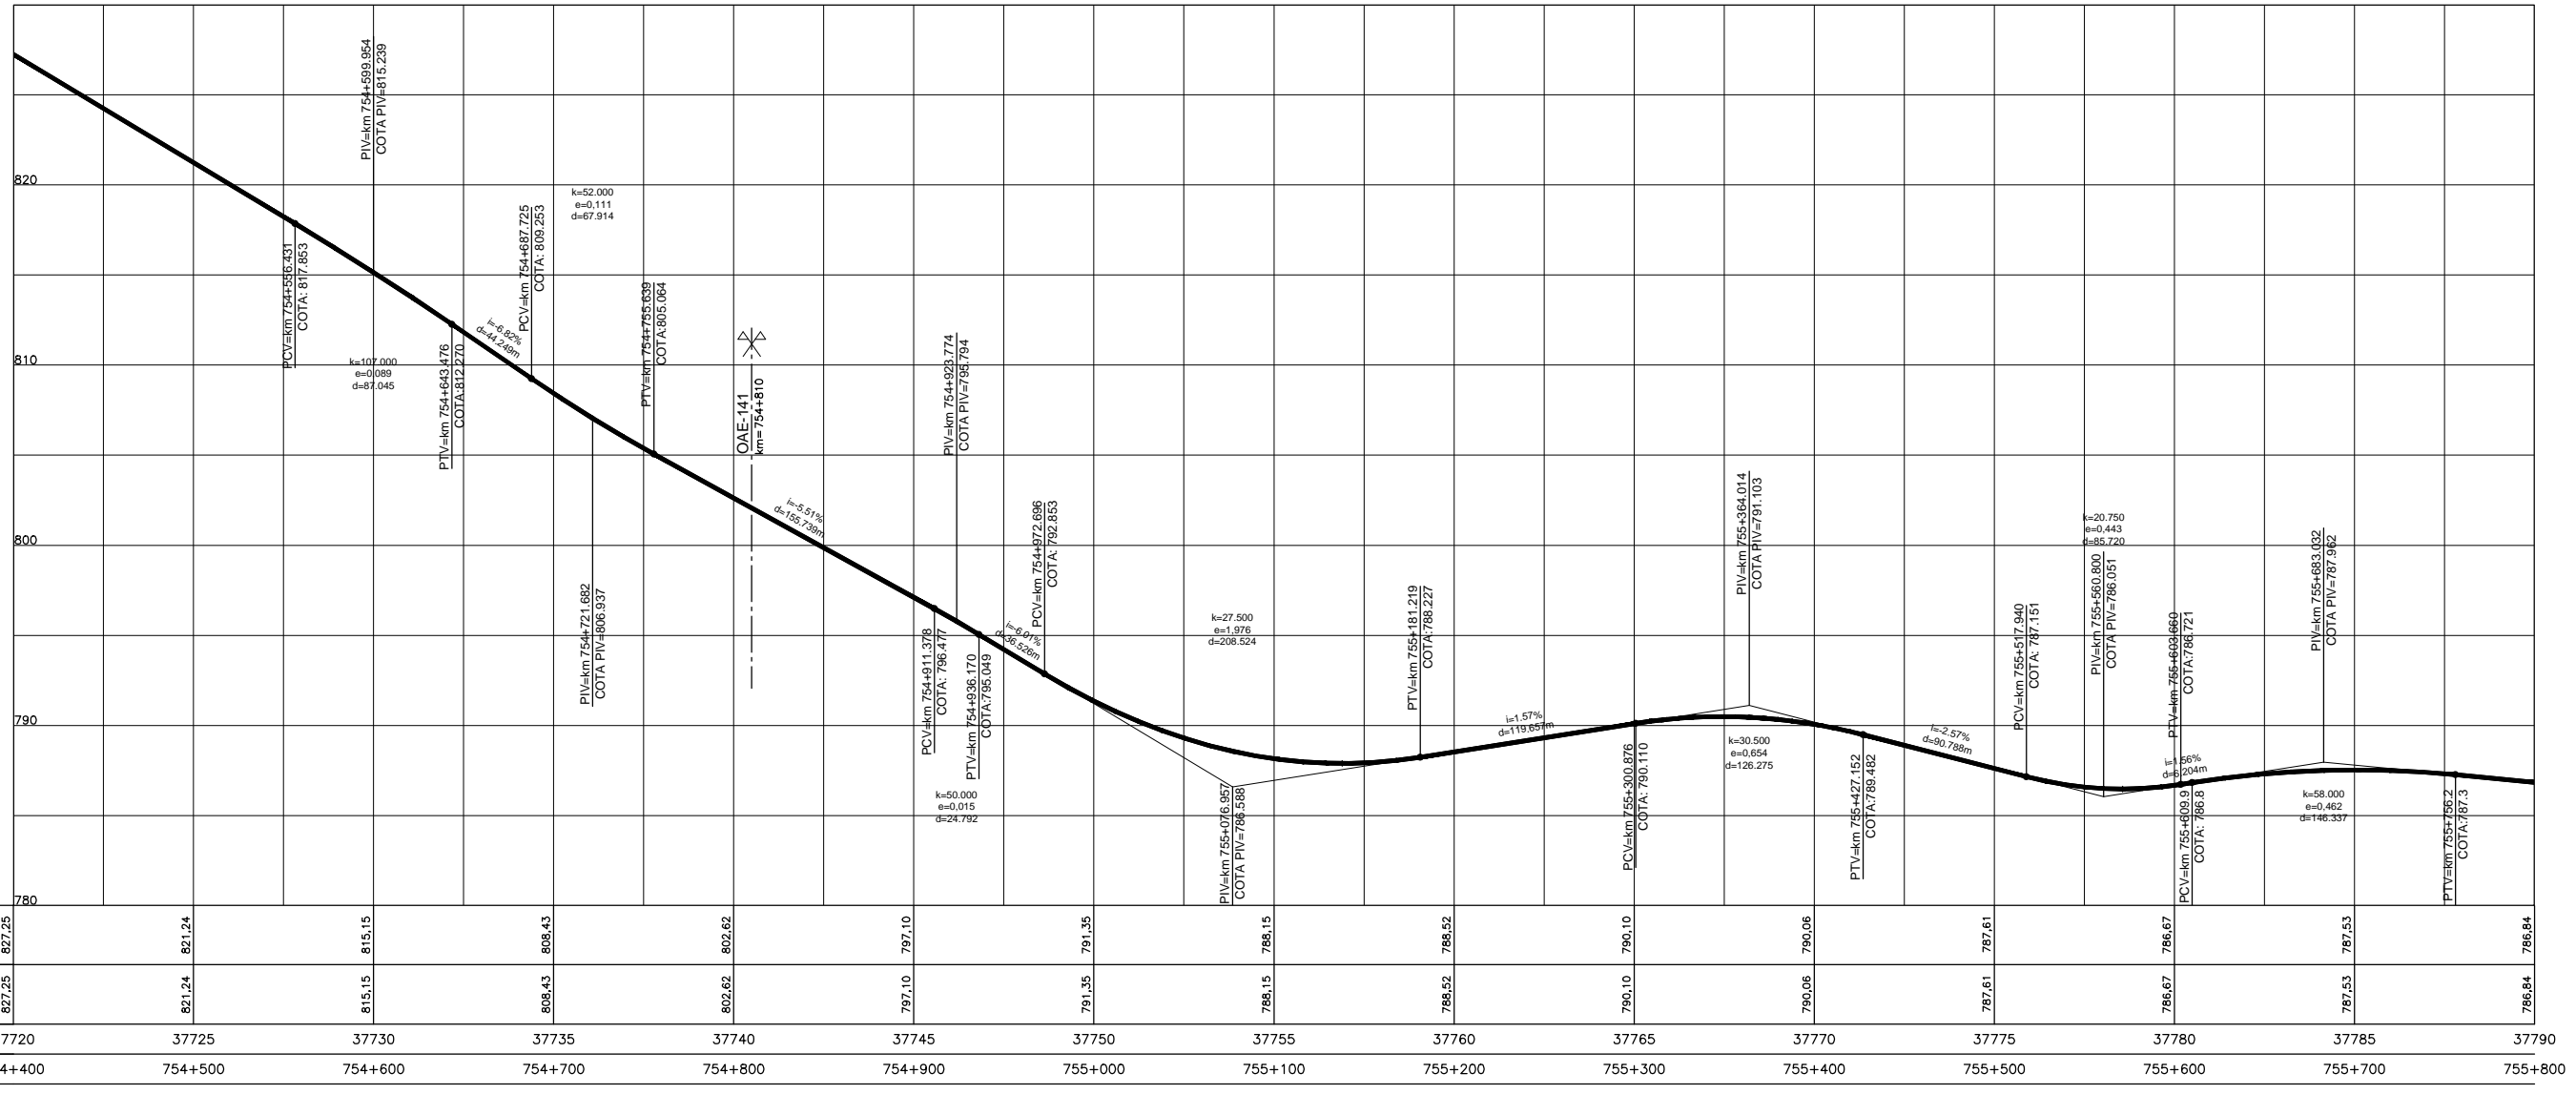

COTAS PROJETO PISTA NOVA	827,25	821,24	815,15	808,43	802,62	797,10	791,35	786,15	786,52	790,10	790,06	787,61	786,67	787,53	786,84
COTAS TERRENO PISTA EXISTENTE	827,25	821,24	815,15	808,43	802,62	797,10	791,35	786,15	786,52	790,10	790,06	787,61	786,67	787,53	786,84
ESTAQUEAMENTO	37720	37725	37730	37735	37740	37745	37750	37755	37760	37765	37770	37775	37780	37785	37790
QUILOMETRAGEM	754+400	754+500	754+600	754+700	754+800	754+900	755+000	755+100	755+200	755+300	755+400	755+500	755+600	755+700	755+800

R07 01/2014
 ANTT
 VIAPONTE
 Engenharia Ltda.



CONCESSIONÁRIA
BR040

Projeto:
BR-040 DF / GO / MG
TRECHO BRASÍLIA / DF - JUÍZ DE FORA / MG

Projeto: Paulo Gomes/João Campos
 Colaborou: Luis Lima/Carlos Martins
 Desenhou: Natácha Rodrigues
 Resp. Téc.: Luis Seraphim
 CREA: SO-06014792/3

Elaborou	Data

Escalas:
 V/H=1:200/2000 (A1)
 V/H=1:400/4000 (A3)

Designação: PROJETO - CONTRATO CLÁUSULA 6.10
TRAÇADO
 PROJETO GEOMÉTRICO
 km 754+400 ao km 755+800

Número: **L9BR040MG-PB-PP-440**
 Rev. **0** N.ºm. Folha: **07** Data: **2014**