



Em cópias deste desenho com formato diferente do A1 atender à escala gráfica

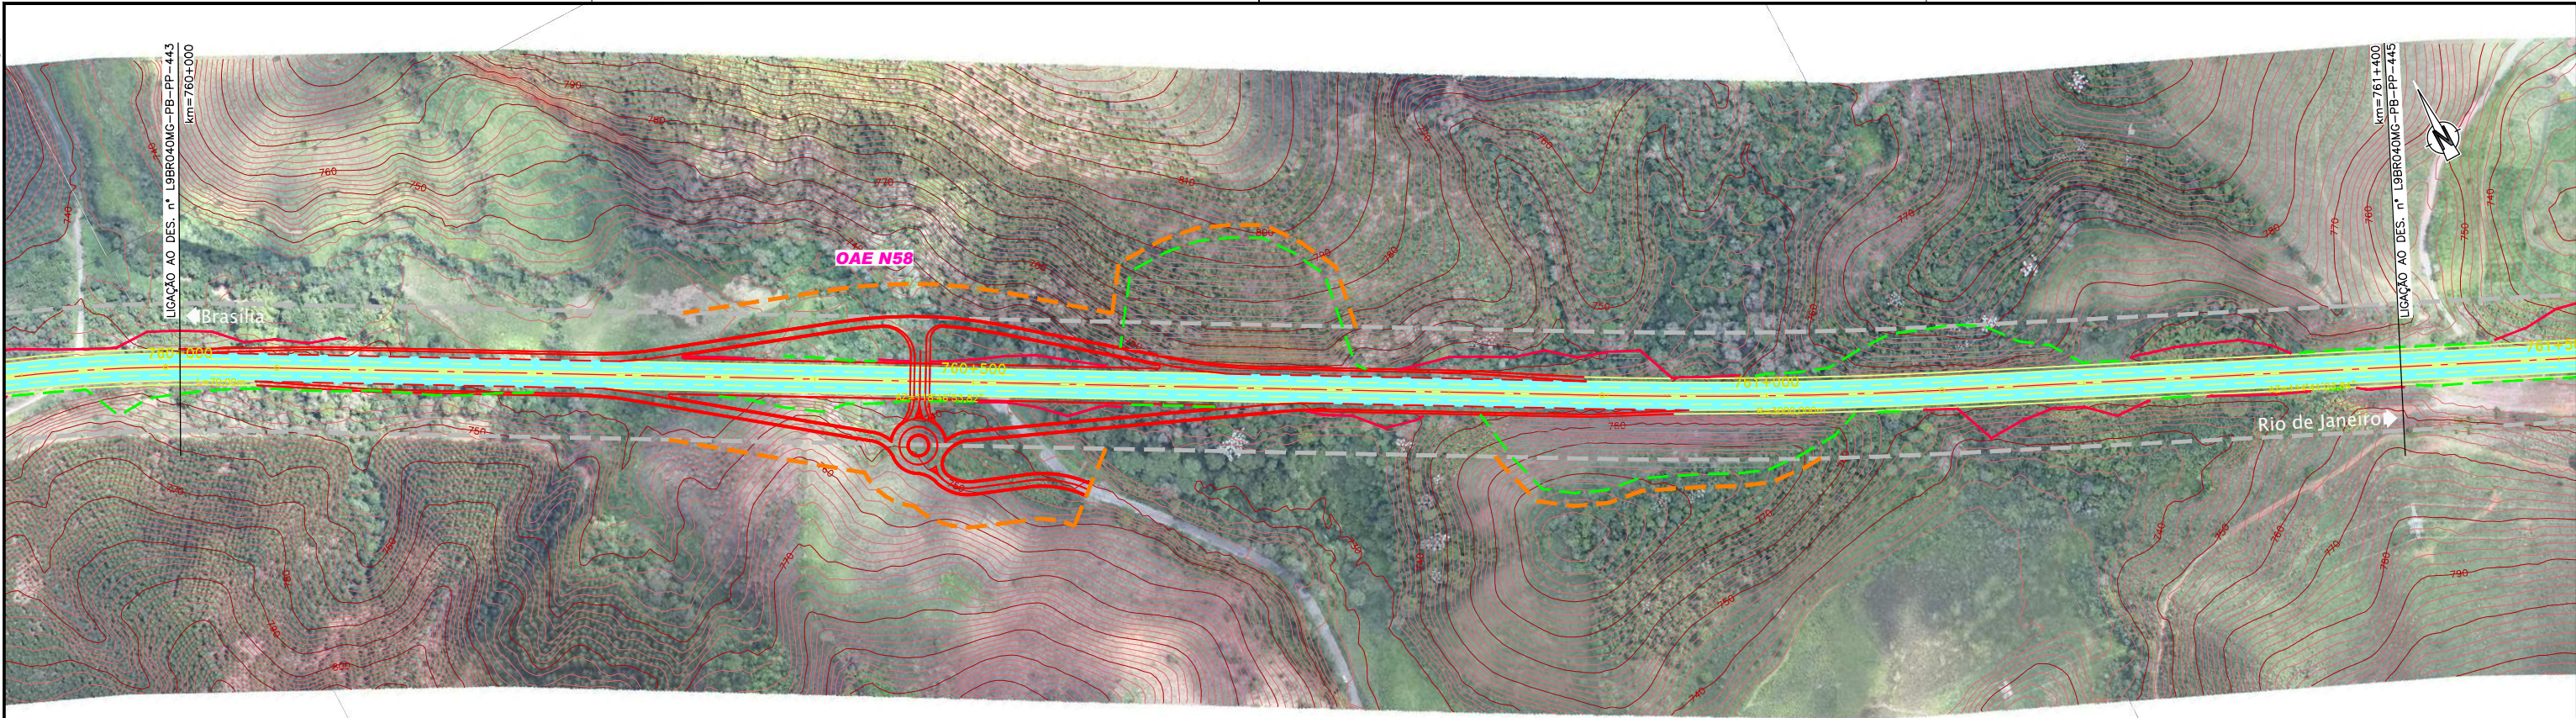

|      |      
|------|------|------|------|------|------|------|------|------|------|------|------|------|------|------|------|------|------|------|------|------|
| 0.00 | 0.05 | 0.10 | 0.15 | 0.20 | 0.25 | 0.30 | 0.35 | 0.40 | 0.45 | 0.50 | 0.55 | 0.60 | 0.65 | 0.70 | 0.75 | 0.80 | 0.85 | 0.90 | 0.95 | 1.00 |
|------|------|------|------|------|------|------|------|------|------|------|------|------|------|------|------|------|------|------|------|------|

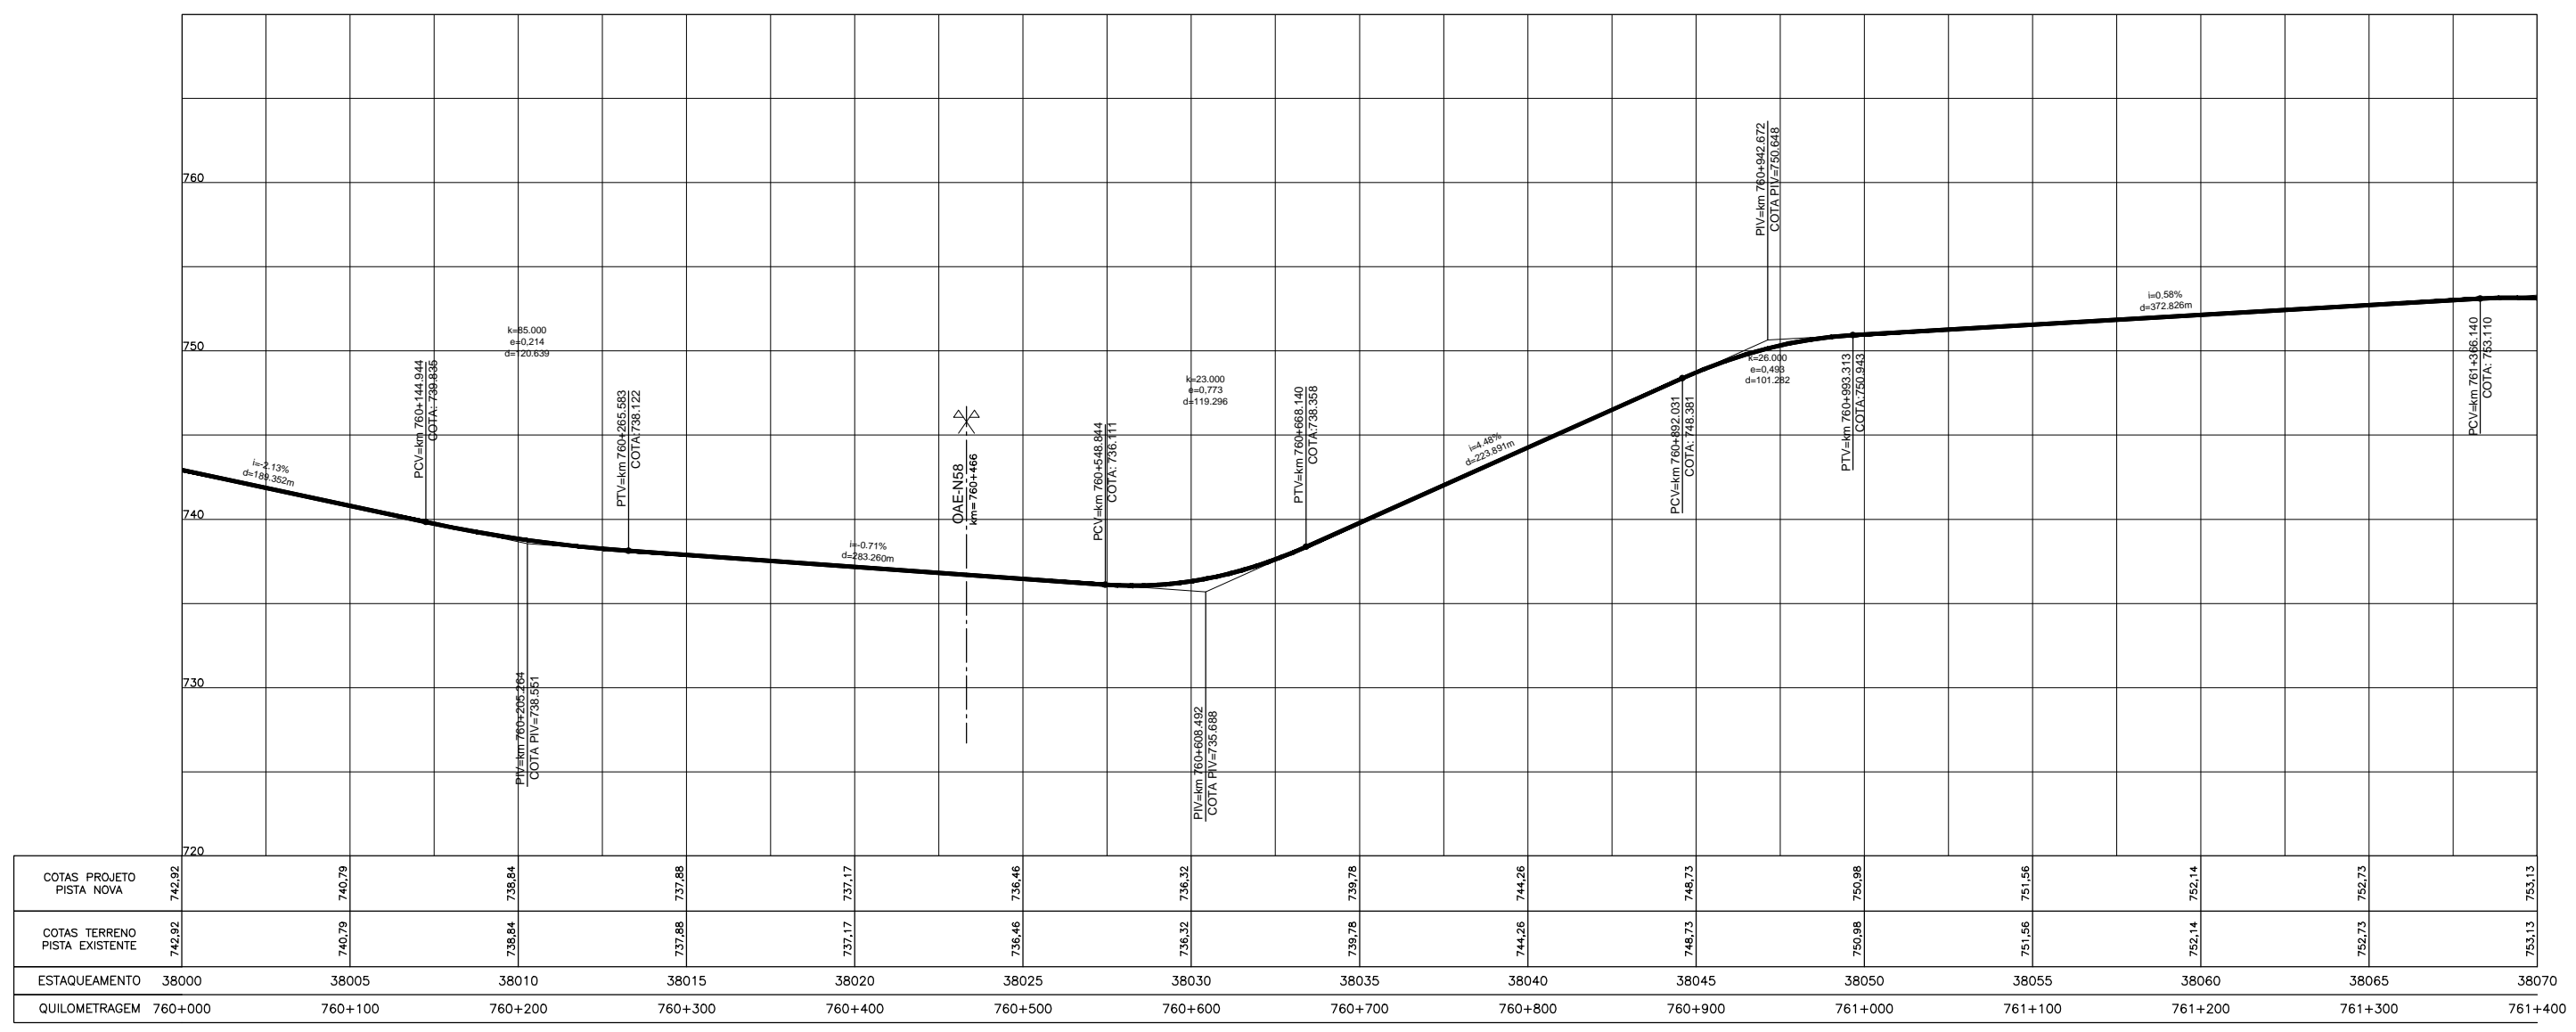

|                                  |         |         |         |         |         |         |         |         |         |         |         |         |         |         |         |
|----------------------------------|---------|---------|---------|---------|---------|---------|---------|---------|---------|---------|---------|---------|---------|---------|---------|
| COTAS PROJETO<br>PISTA NOVA      | 742.92  | 740.79  | 738.84  | 737.88  | 737.17  | 736.46  | 736.32  | 739.78  | 744.26  | 748.73  | 750.98  | 751.56  | 752.14  | 752.73  | 753.13  |
| COTAS TERRENO<br>PISTA EXISTENTE | 742.92  | 740.79  | 738.84  | 737.88  | 737.17  | 736.46  | 736.32  | 739.78  | 744.26  | 748.73  | 750.98  | 751.56  | 752.14  | 752.73  | 753.13  |
| ESTAQUEAMENTO                    | 38000   | 38005   | 38010   | 38015   | 38020   | 38025   | 38030   | 38035   | 38040   | 38045   | 38050   | 38055   | 38060   | 38065   | 38070   |
| QUILOMETRAGEM                    | 760+000 | 760+100 | 760+200 | 760+300 | 760+400 | 760+500 | 760+600 | 760+700 | 760+800 | 760+900 | 761+000 | 761+100 | 761+200 | 761+300 | 761+400 |



CONCESSIONÁRIA  
BR040



Projeto: **BR-040 DF / GO / MG**  
**TRECHO BRASÍLIA / DF - JUÍZ DE FORA / MG**

Projeto: Paulo Gomes/João Campos  
Colaborou: Luis Lima/Carlos Martins  
Desenhou: Natácha Rodrigues  
Resp. Téc.: Luis Seraphim  
CREA-SO-0601479273

|      |           |          |      |
|------|-----------|----------|------|
| Alt. | Descrição | Elaborou | Data |
|------|-----------|----------|------|

Escala: V/H=1:200/2000 (A1)  
V/H=1:400/4000 (A3)

Designação: PROJETO - CONTRATO CLÁUSULA 6.10  
**TRAÇADO**  
PROJETO GEOMÉTRICO  
km 760+000 ao km 761+400

Número: **L9BR040MG-PB-PP-444**  
Rev. **0** N.º. Folha: **07** Data: **2014**