



Em cópias deste desenho com formato diferente do A1 atender a escala gráfica

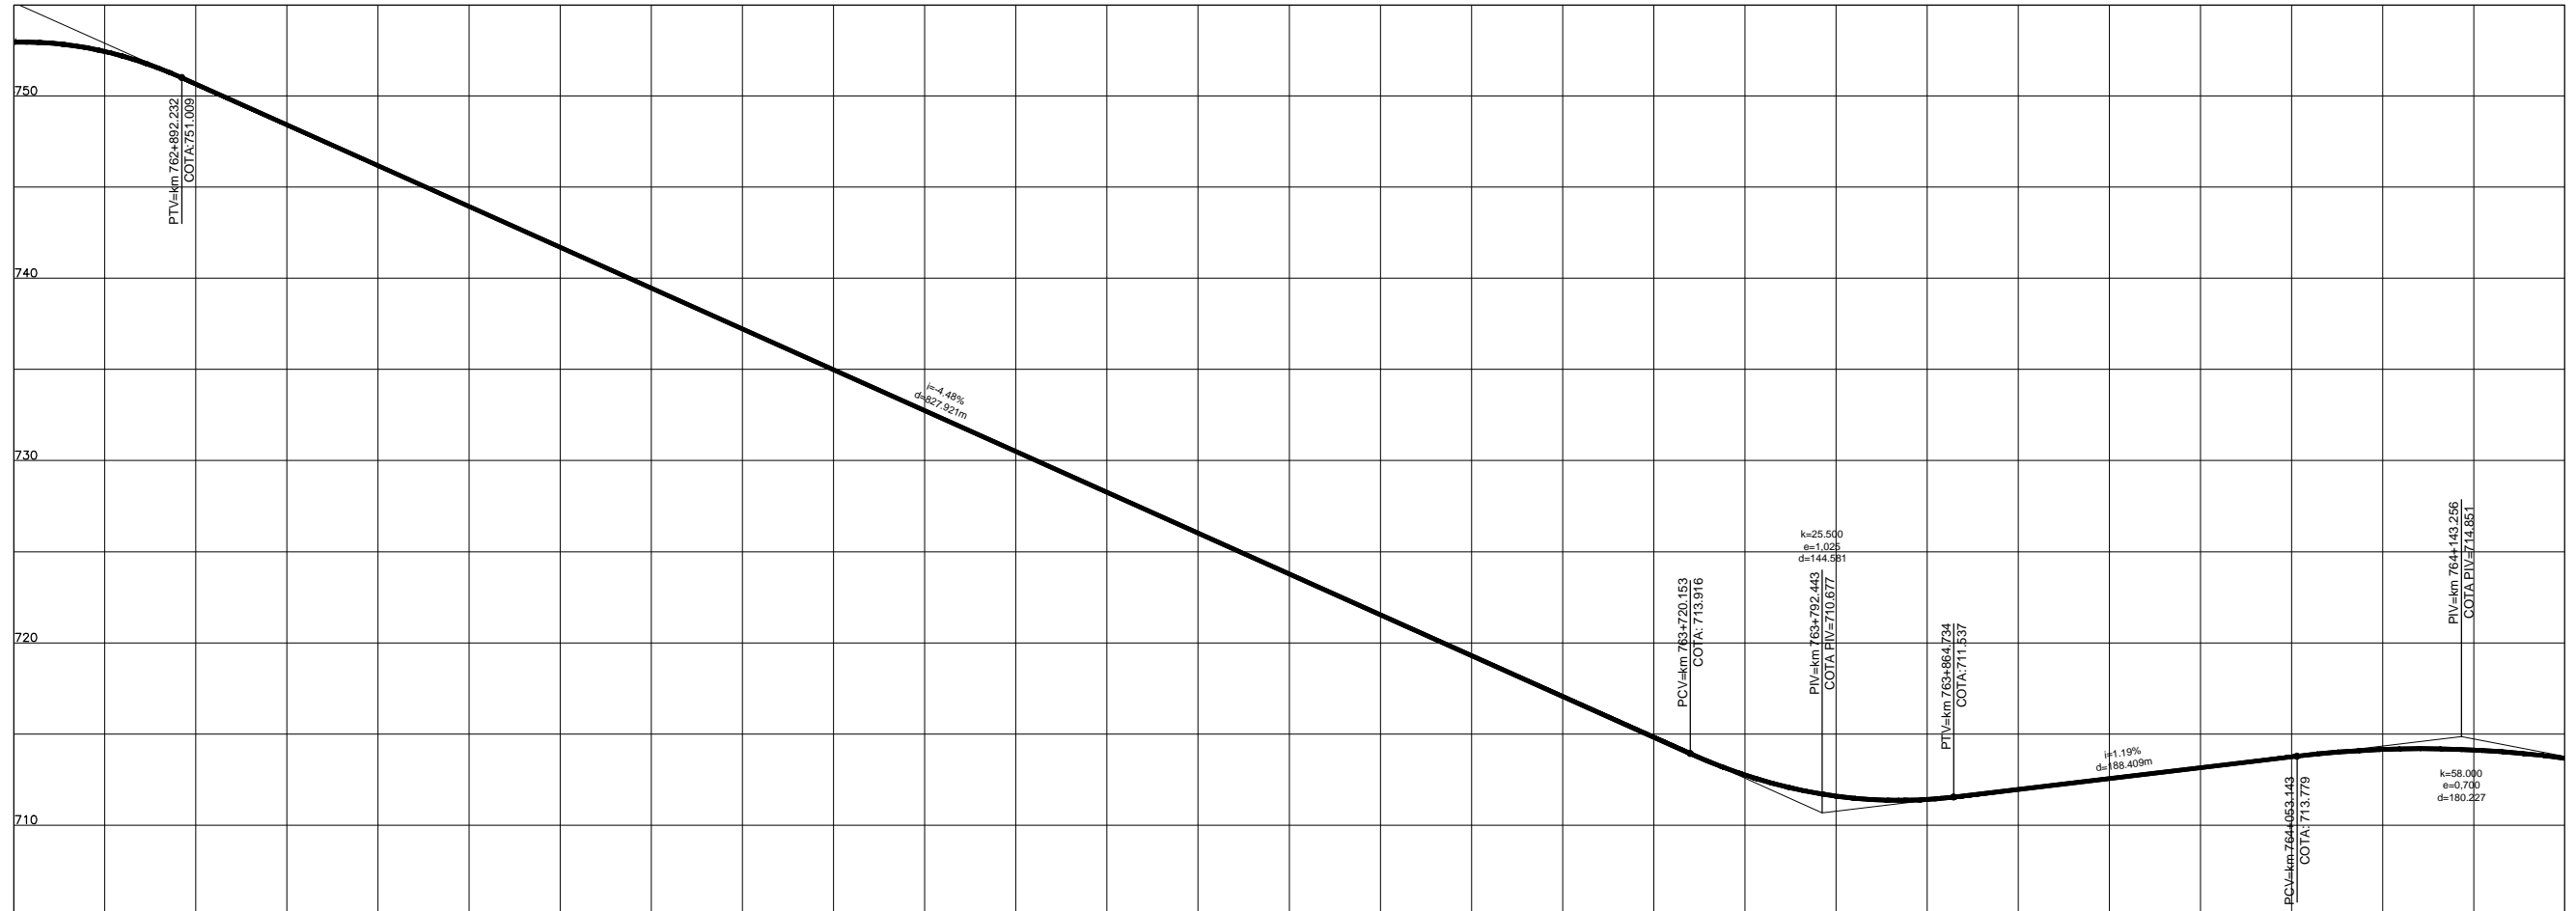

COTAS PROJETO PISTA NOVA	752.96	750.66	746.18	741.70	737.22	732.74	728.26	723.78	719.30	714.82	711.59	711.96	713.15	714.15	713.67
COTAS TERRENO PISTA EXISTENTE	752.96	750.66	746.18	741.70	737.22	732.74	728.26	723.78	719.30	714.82	711.59	711.96	713.15	714.15	713.67
ESTAQUEAMENTO	38140	38145	38150	38155	38160	38165	38170	38175	38180	38185	38190	38195	38200	38205	38210
QUILOMETRAGEM	762+800	762+900	763+000	763+100	763+200	763+300	763+400	763+500	763+600	763+700	763+800	763+900	764+000	764+100	764+200

0 10 20 

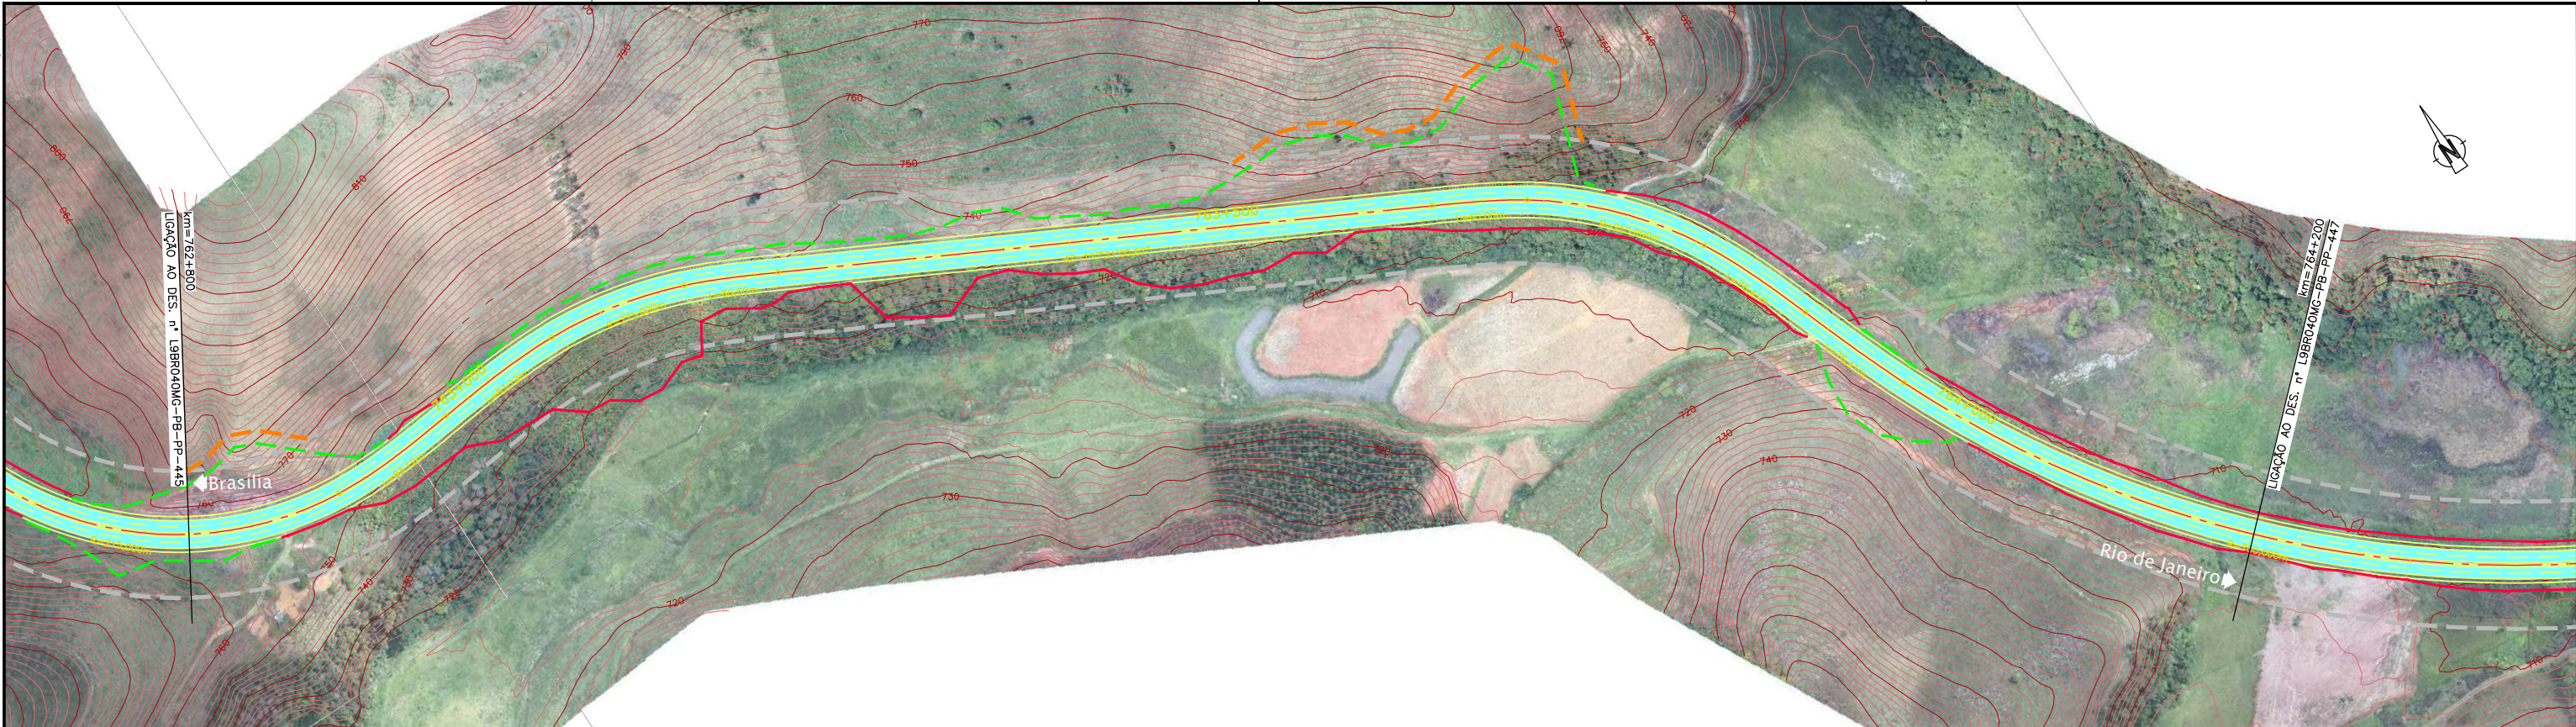

CONCESSIONÁRIA  
BR040



Projeto: **BR-040 DF / GO / MG**  
**TRECHO BRASÍLIA / DF - JUÍZ DE FORA / MG**

Projeto: Paulo Gomes/João Campos  
Colaborou: Luis Lima/Carlos Martins  
Desenhou: Natácha Rodrigues  
Resp. Téc.: *Luis Seraphim*  
CREA-50-0601479273

Alt.	Descrição	Elaborou	Data
------	-----------	----------	------

Escala: V/H=1:200/2000 (A1)  
V/H=1:400/4000 (A3)

Designação: PROJETO - CONTRATO CLÁUSULA 6.10  
**TRAÇADO**  
PROJETO GEOMÉTRICO  
km 762+800 ao km 764+200

Número: **L9BR040MG-PB-PP-446**  
Rev. **0** Ním. Folha: **07** Data: **2014**