Em cópias deste desenho com formato diferente do A1 atender à escala gráfica

N:\1404-BR_BR-040_LOTE9_AP_RW02_PB\01_TRABALHO\011_PDE\SV_XREF_CX\REF_VIA\SL-BR040MG-MF_PB_PLAT_PP_375_457.dwg
Modificado por: Natacha Rodrigues em 11/12/2013 11:43:47
Nome do Trabalho: SL-BR040MG-MF_PB_PLAT_PP_375_457

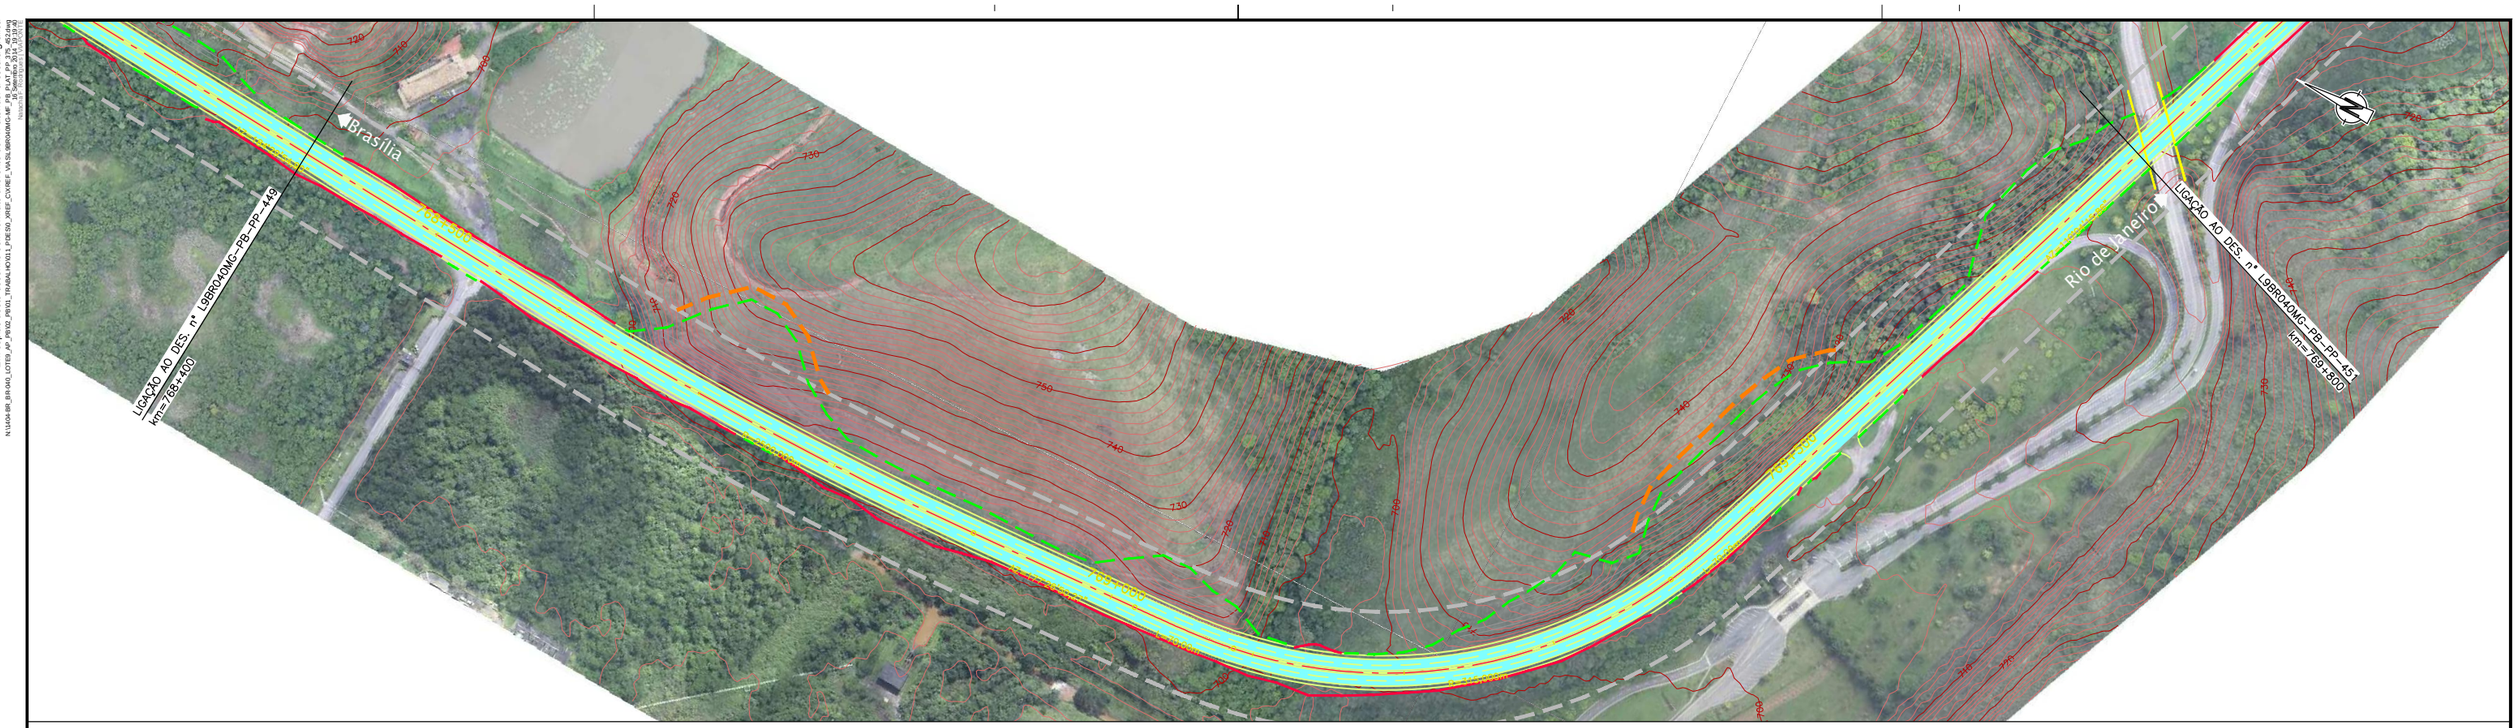

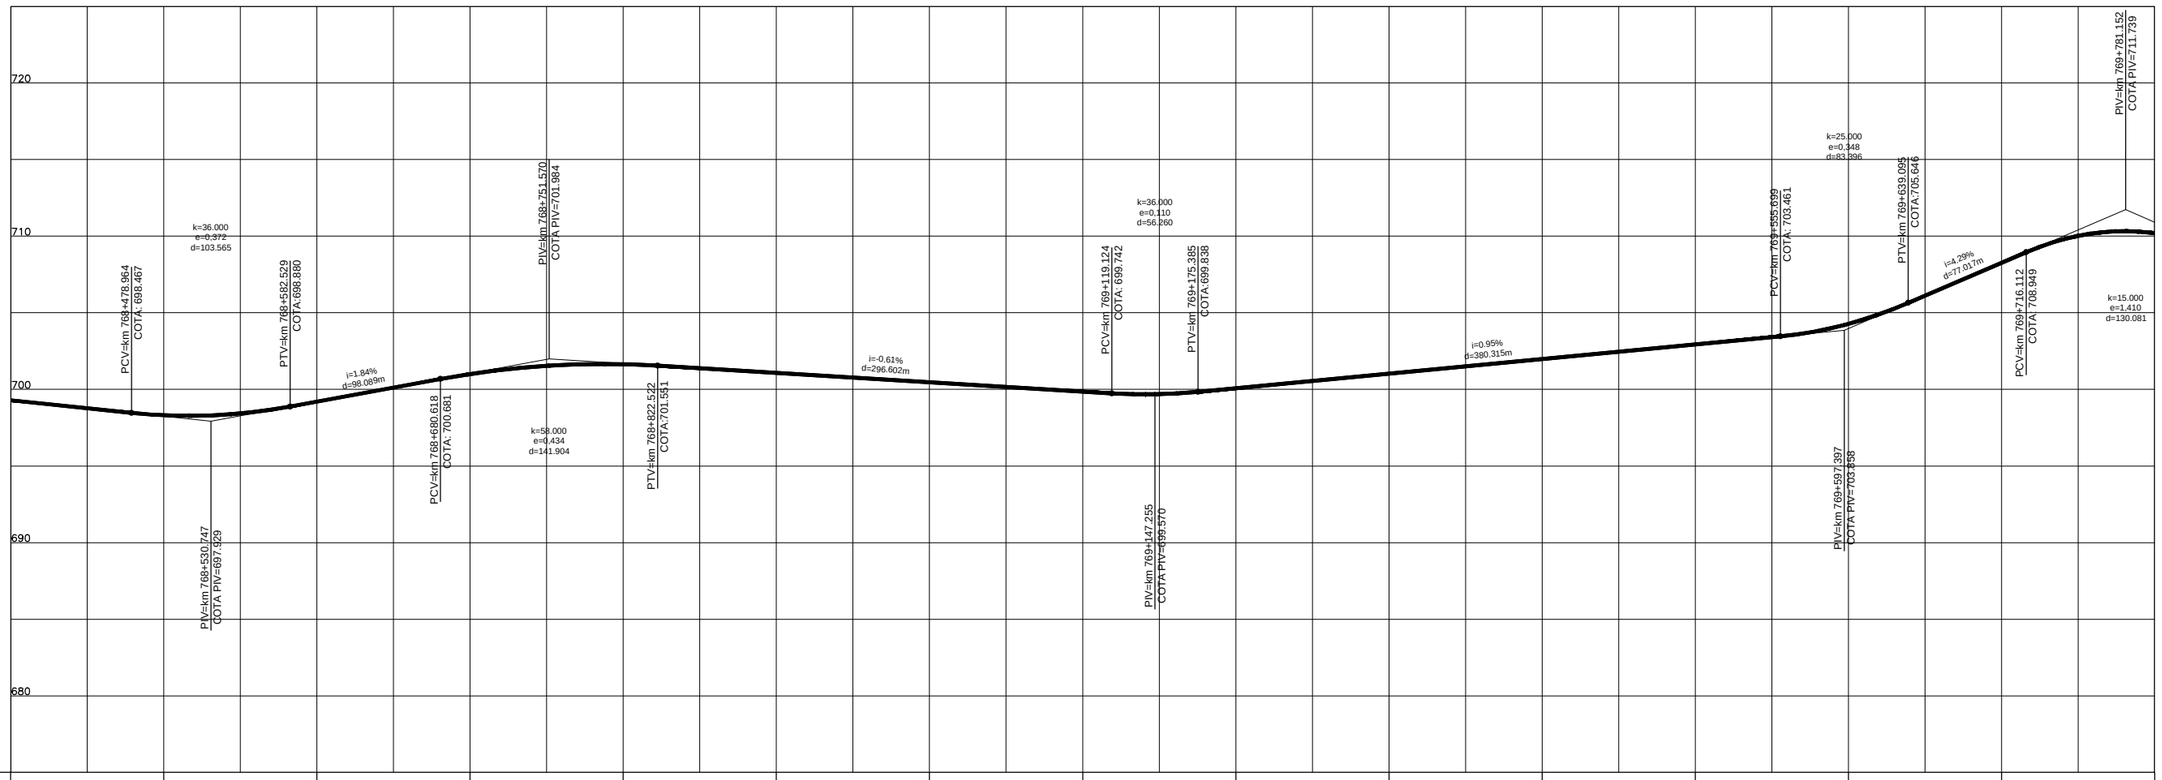

COTAS PROJETO PISTA NOVA	699,29		698,31		699,20		701,00		701,64		701,08		700,47		699,86		700,07		701,03		701,98		702,93		704,28		708,26		710,20
COTAS TERRENO PISTA EXISTENTE	699,29		698,31		699,20		701,00		701,64		701,08		700,47		699,86		700,07		701,03		701,98		702,93		704,28		708,26		710,20
ESTAQUEAMENTO	38420		38425		38430		38435		38440		38445		38450		38455		38460		38465		38470		38475		38480		38485		38490
QUILOMETRAGEM	768+400		768+500		768+600		768+700		768+800		768+900		769+000		769+100		769+200		769+300		769+400		769+500		769+600		769+700		769+800

CONCESSIONÁRIA BR040

VIAPONTE – Engenharia, Ltda.

Projecto:

BR-040 DF / GO / MG

TRECHO BRASÍLIA / DF - JUÍZ DE FORA / MG

Projetou:	Paulo Gomes/João Campos
Colaborou:	Luís Lima/Carlos Martins
Desenhou:	Natacha Rodrigues
Resp. Téc.:	Luis Seraphim CREA-SD:0601479273

Alt. | Descrição | Elaborou | Data

Escalas:
V/H=1:200/2000 (A1)
V/H=1:400/4000 (A3)

Designação:
PROJETO - CONTRATO CLÁUSULA 6.10
TRAÇADO
PROJETO GEOMÉTRICO
km 768+400 ao km 769+800

Número:
L9BR040MG-PB-PP-450

Rev. 0 | Núm. Folha: | Data: 07 2014