


Em cópias deste desenho com formato diferente do A1 atender à escala gráfica
 N.º 11-04-BR-BR-040-LOTEB-AP-PRVZ-PB01-TRABALHO-TL-PROJ-TRACADO-LIBERACAO-PB-VM-03-03-14
 Número de Projeto: 07/2014



RODOVIA : BR-040/MG

LEGENDA :		
PLANTA	Pista Nova	Marco Quilométrico (existente)
	Implantação da 3ª Faixa	Passarelas
	Faixa de Domínio	Bueiro Projetado
	Faixa de Desapropriação	Bueiro Existente
	Offset de Aterro	
	Offset de Corte	

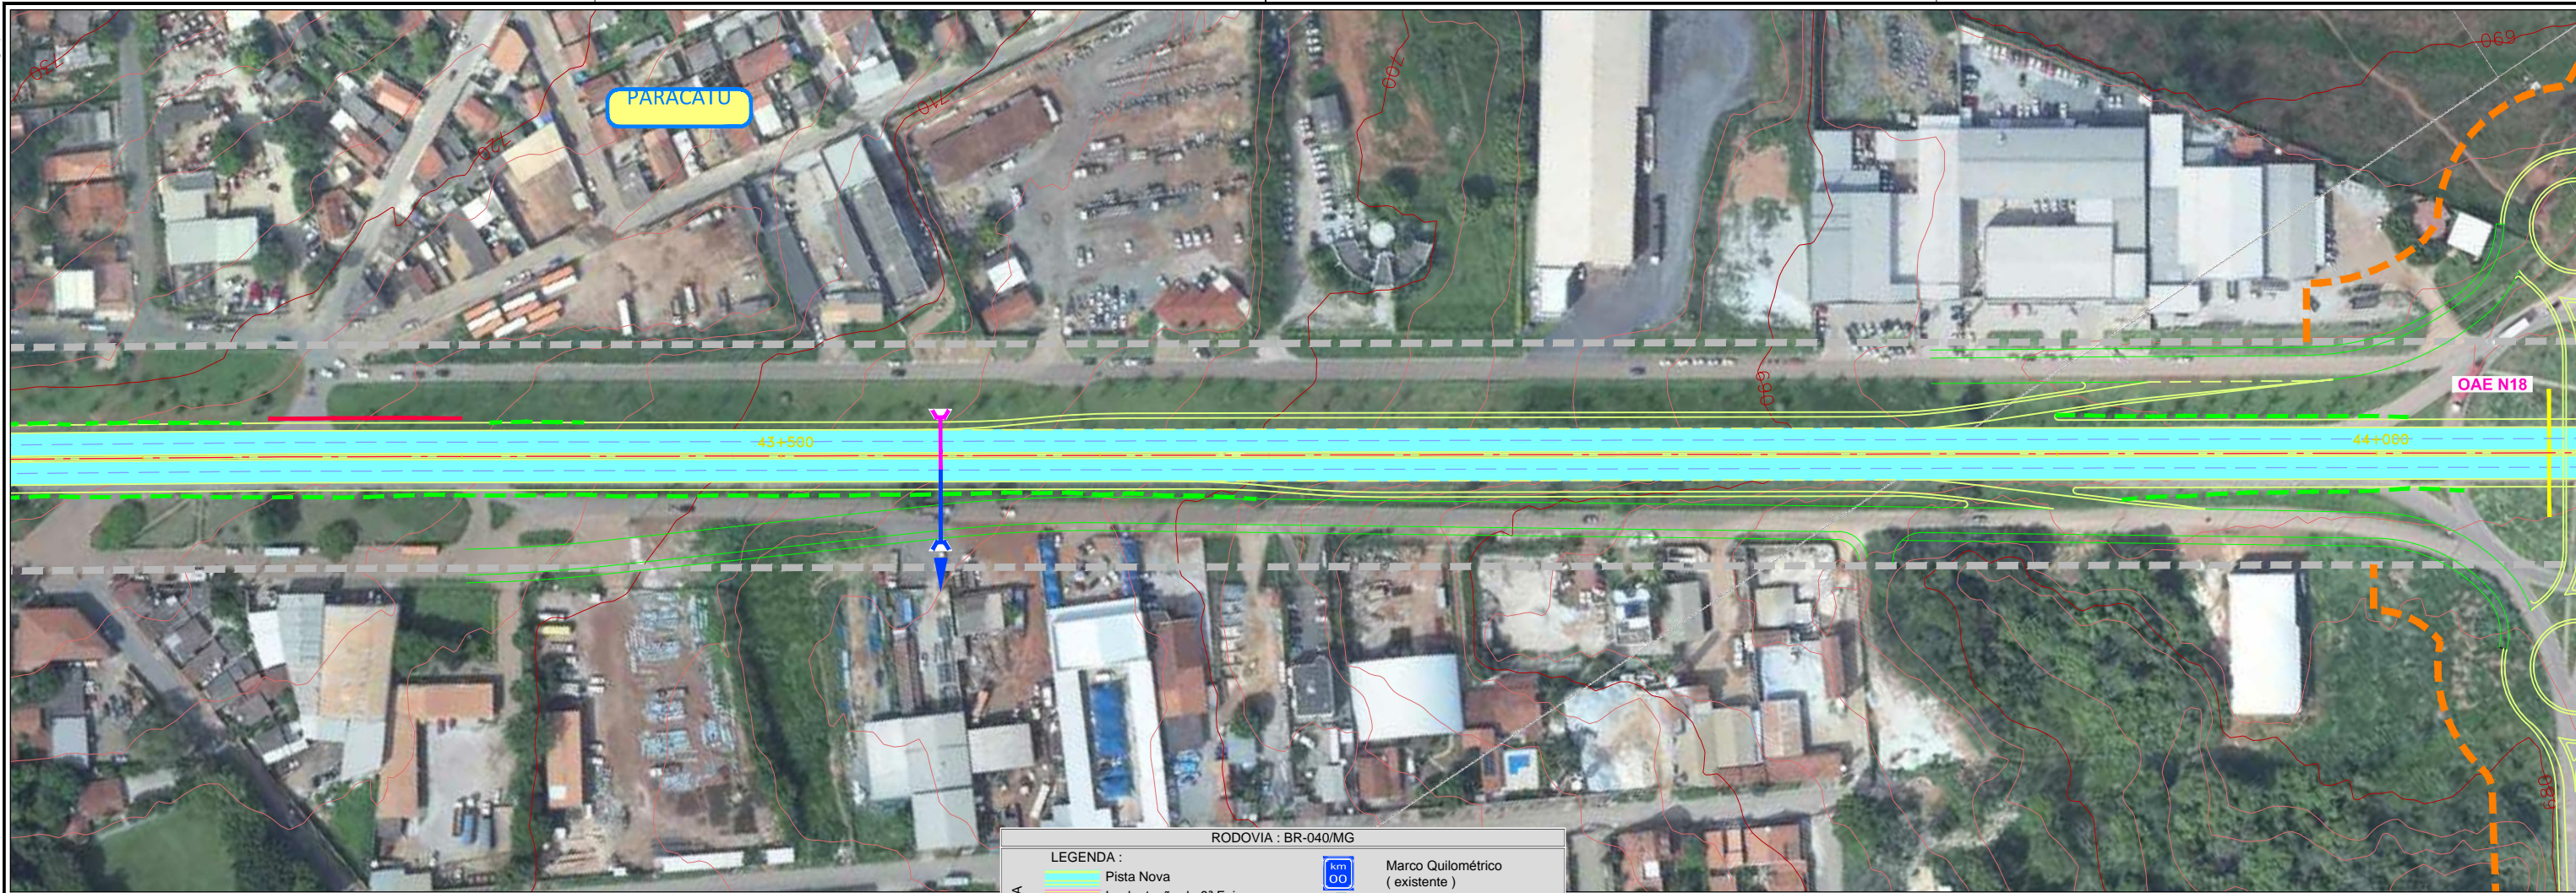

0.00	0.05	0.10	0.15	0.20	0.25	0.30	0.35	0.40	0.45	0.50	0.55	0.60	0.65	0.70	0.75	0.80	0.85	0.90	0.95	1.00
0.00	0.05	0.10	0.15	0.20	0.25	0.30	0.35	0.40	0.45	0.50	0.55	0.60	0.65	0.70	0.75	0.80	0.85	0.90	0.95	1.00



CONCESSIONÁRIA
BR040



Projeto: **BR-040 DF / GO / MG**
TRECHO BRASÍLIA / DF - JUÍZ DE FORA / MG

Projeto: Paulo Gomes / João Campos
 Colaborou: Miguel Mendes
 Desenhou: Natácha Rodrigues
 Resp. Téc.: Lúcia Seraphim
 CREA-SO-0601479273

Alt.	Descrição	Elaborou	Data

Escala: 1:1000 (A1)
1:2000 (A3)

Designação: PROJETO - CONTRATO CLÁUSULA 6.10
TRAÇADO
VIAS MARGINAIS
FOLHA 3

Número: L9BR040MG-PB-VM-003
Rev: 0 N.ºm. Folha: - / - Data: 07 / 2014