Em cópias deste desenho com formato diferente do A1 atender à escala gráfica

N:\1404\48_BR-040_LOTE3_AP_P8R2_P1R01_TRAÇADO\L9BR040MG-PB-VM-006.dwg
Plotado em: 08/08/2014 - 14:43:22
Plotado por: Natacha Rodrigues

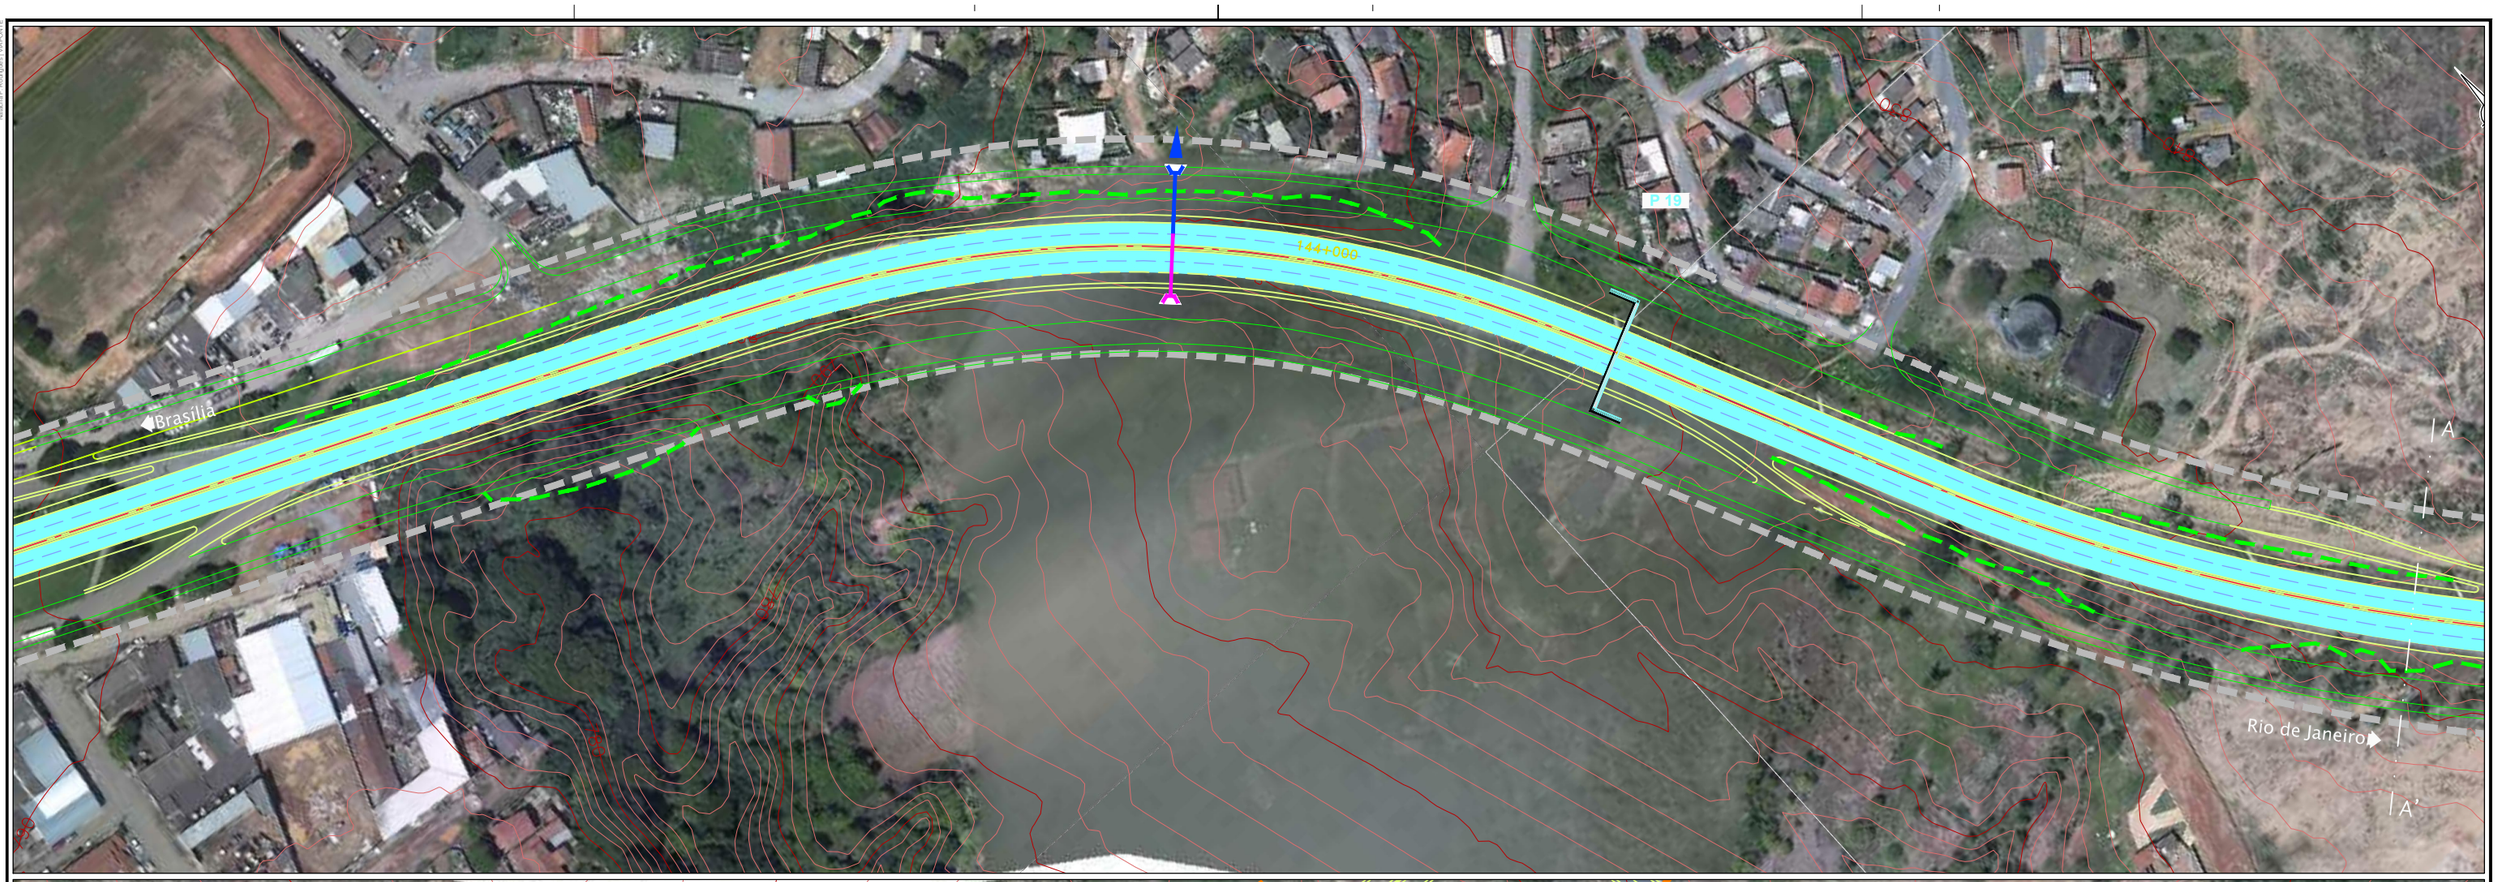

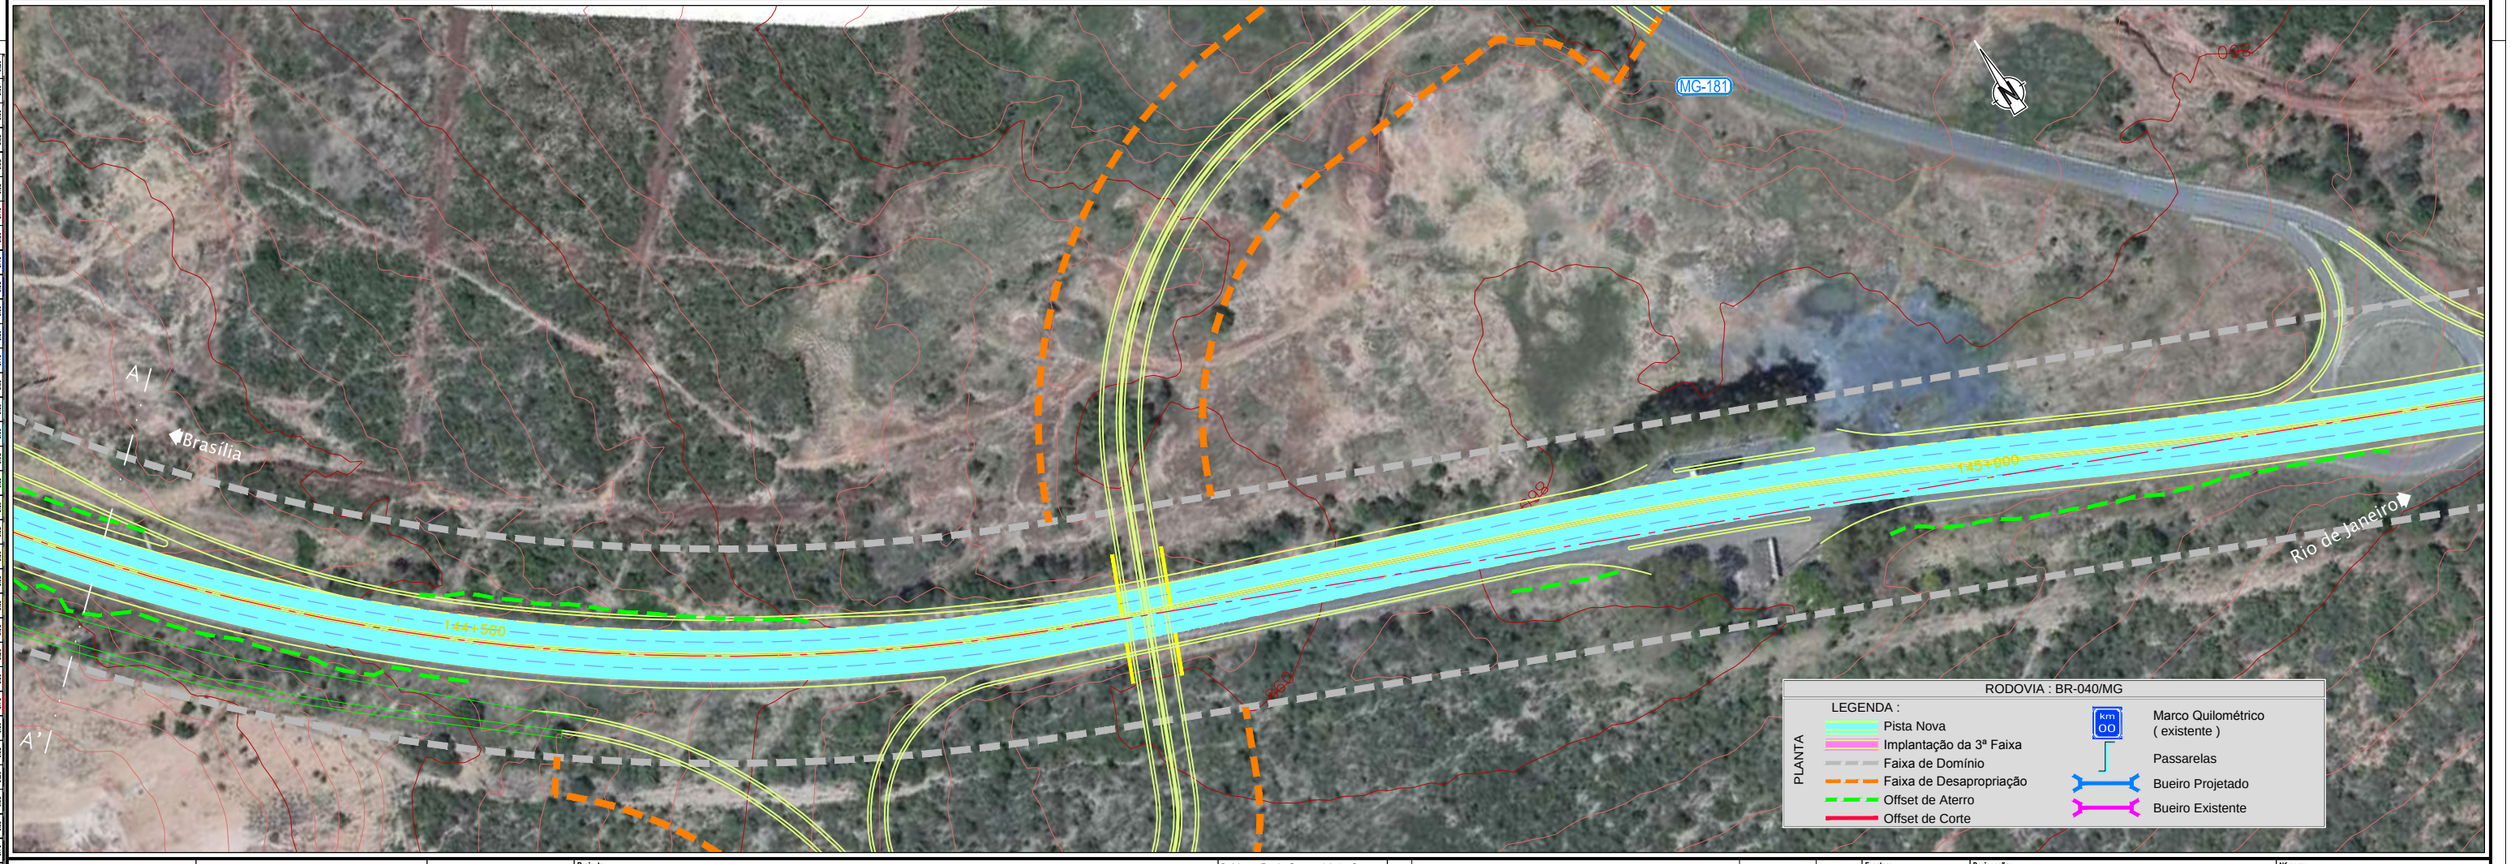

ANTT

CONCESSIONÁRIA
BR040

VIAPONTE
VIAPONTE – Engenharia, Ltda.

Projecto:

BR-040 DF / GO / MG

TRECHO BRASÍLIA / DF - JUÍZ DE FORA / MG

Projetou:	Paulo Gomes / João Campos
Colaborou:	Miguel Mendes
Desenhou:	Natacha Rodrigues
Resp. Téc:	Luis Seraphim
	CREA-SP:0601479273

Alt.	Descrição	Elaborou	Data

Escalas:
1:1000 (A1)
1:2000 (A3)
0 10 20 30
0 20 40 60

Designação:
PROJETO - CONTRATO CLÁUSULA 6.10
TRAÇADO
VIAS MARGINAIS
FOLHA 6

Número:
L9BR040MG-PB-VM-006

Rev.	Núm. Folha:	Data:	
0	- / -	07	2014