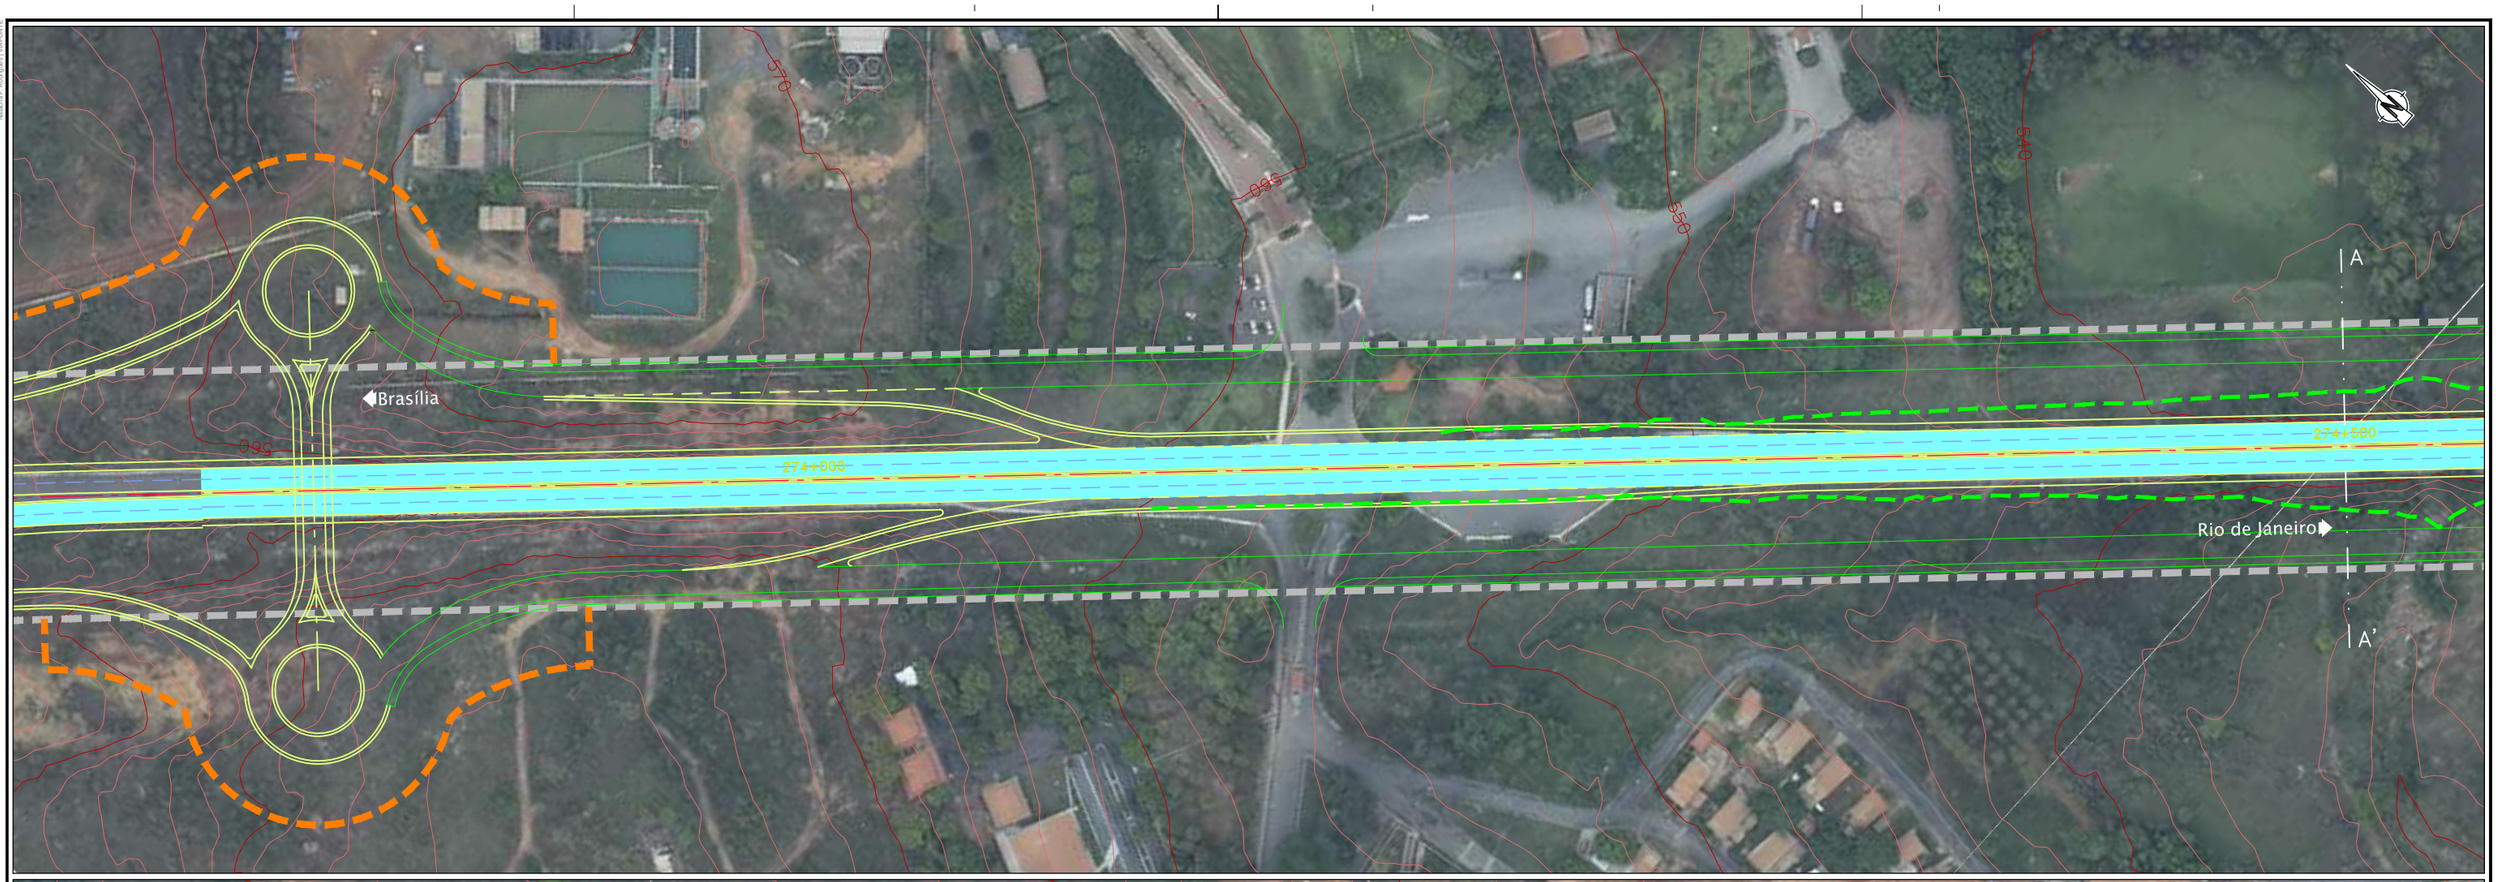

Em cópias deste desenho com formato diferente do A1 atender à escala gráfica

ANTT	CONCESSIONÁRIA BR040	VIAPONTE VIAPONTE – Engenharia, Ltda.	Projecto: **BR-040 DF / GO / MG** TRECHO BRASÍLIA / DF - JUÍZ DE FORA / MG	Projetou: Paulo Gomes / João Campos Colaborou: Miguel Mendes Desenhou: Natacha Rodrigues Resp. Téc.: Luis Seraphim CREA-SO:0601479273	Alt.	Descrição	Elaborou	Data	Escalas: 1:1000 (A1) 1:2000 (A3) 0 10 20 30 / 0 20 40 60

Designação: PROJETO - CONTRATO CLÁUSULA 6.10
TRAÇADO
VIAS MARGINAIS
FOLHA 7

Número: L9BR040MG-PB-VM-007

Rev. 0 | Núm. Folha: - / - | Data: 07 2014