Em cópias deste desenho com formato diferente do A1 atender à escala gráfica
N:\1404-BR_BR-040_LOTE_AP_P9R2_P9R01_TRAÇADO\L9BR040MG-PB-VM-008.dwg
Nome: Jan 30, 2014 - 15:47:47 Login: ANTT

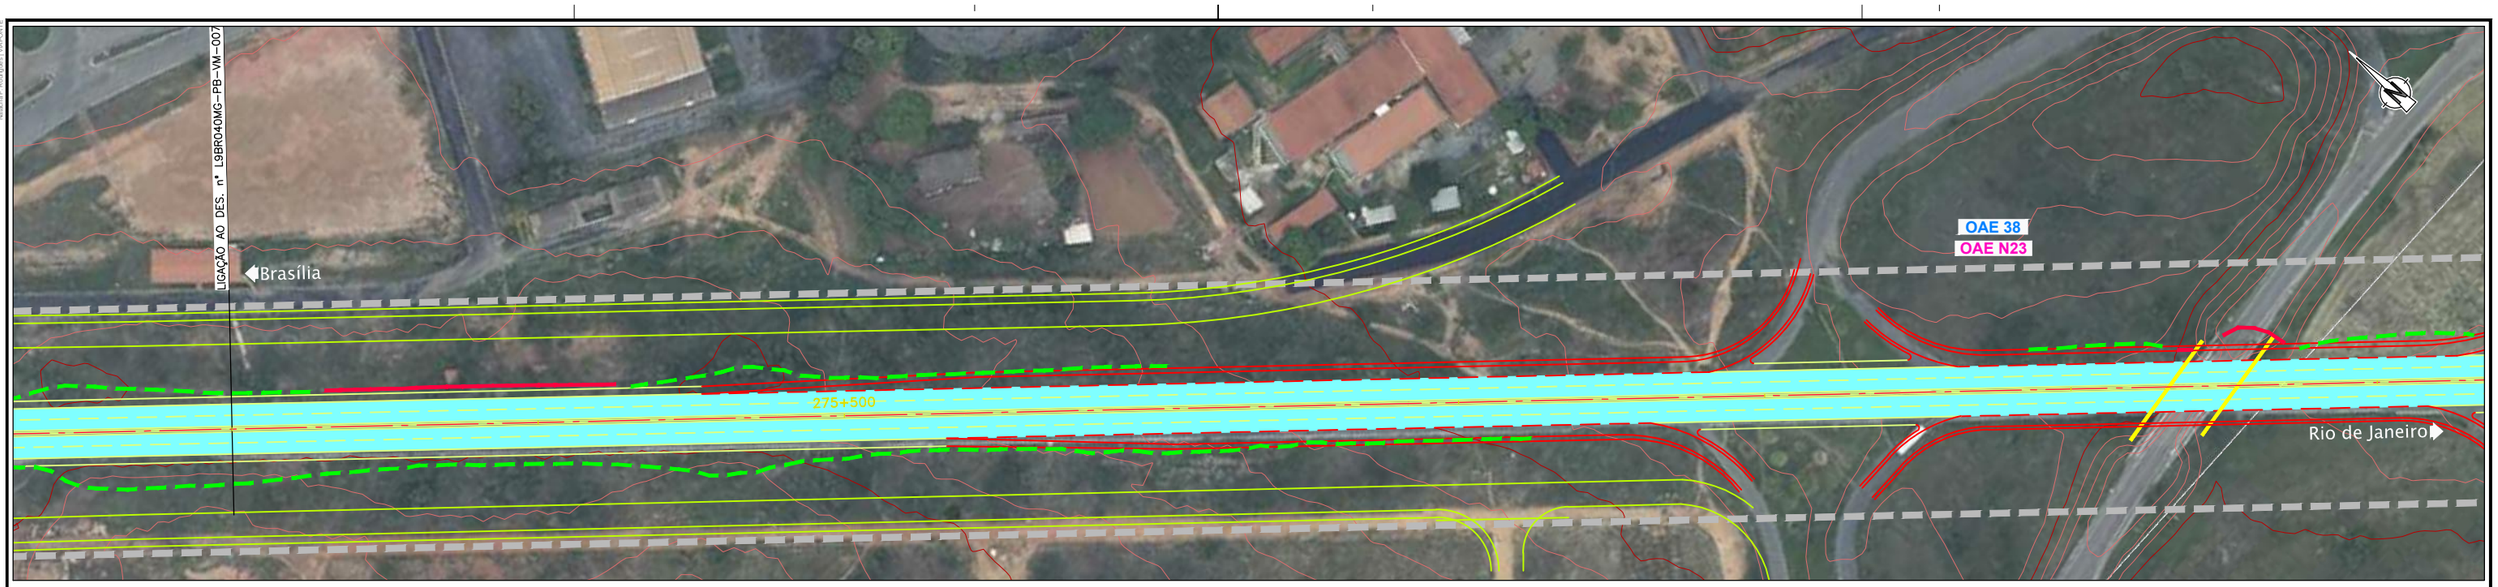

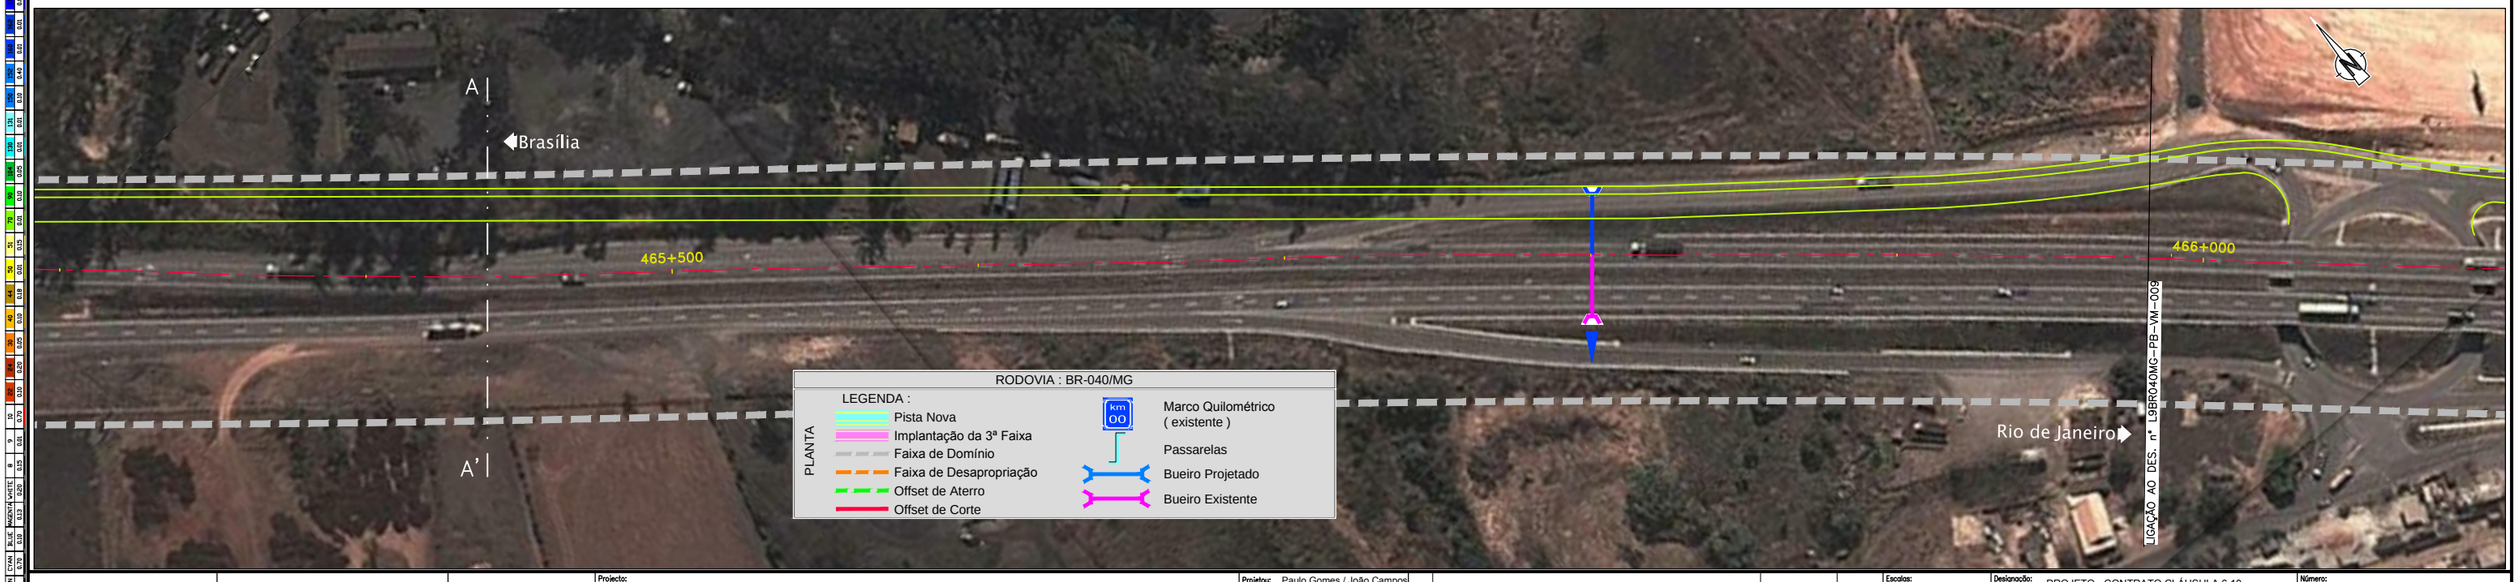

CONCESSIONÁRIA BR040

VIAPONTE — Engenharia, Ltda.

Projecto:

BR-040 DF / GO / MG

TRECHO BRASÍLIA / DF - JUÍZ DE FORA / MG

Projetou:	Paulo Gomes / João Campos
Colaborou:	Miguel Mendes
Desenhou:	Natacha Rodrigues
Resp. Téc.:	Luis Seraphim CREA-SD:060147927-3

Alt.	Descrição	Elaborou	Data

Escalas: 1:1000 (A1) 1:2000 (A3)

Designação: PROJETO - CONTRATO CLÁUSULA 6.10 **TRAÇADO** VIAS MARGINAIS FOLHA 8

Número: L9BR040MG-PB-VM-008

Rev. 0 | Núm. Folha: - / - | Data: 07 2014