Em cópias deste desenho com formato diferente do A1 atender à escala gráfica
K13.404-BR_BR-040_LO-TE1_AP_P9R2_P1R01_TRAÇADO&PERFIL_PDES01_TRAÇADO&PERFIL&VOL01_PDES01_TRAÇADO&PERFIL&VOL01.dgn 07-Feb-2014 08:57:53 AM -03:00 (GMT-03:00) Brasília, Belo Horizonte, Rio de Janeiro

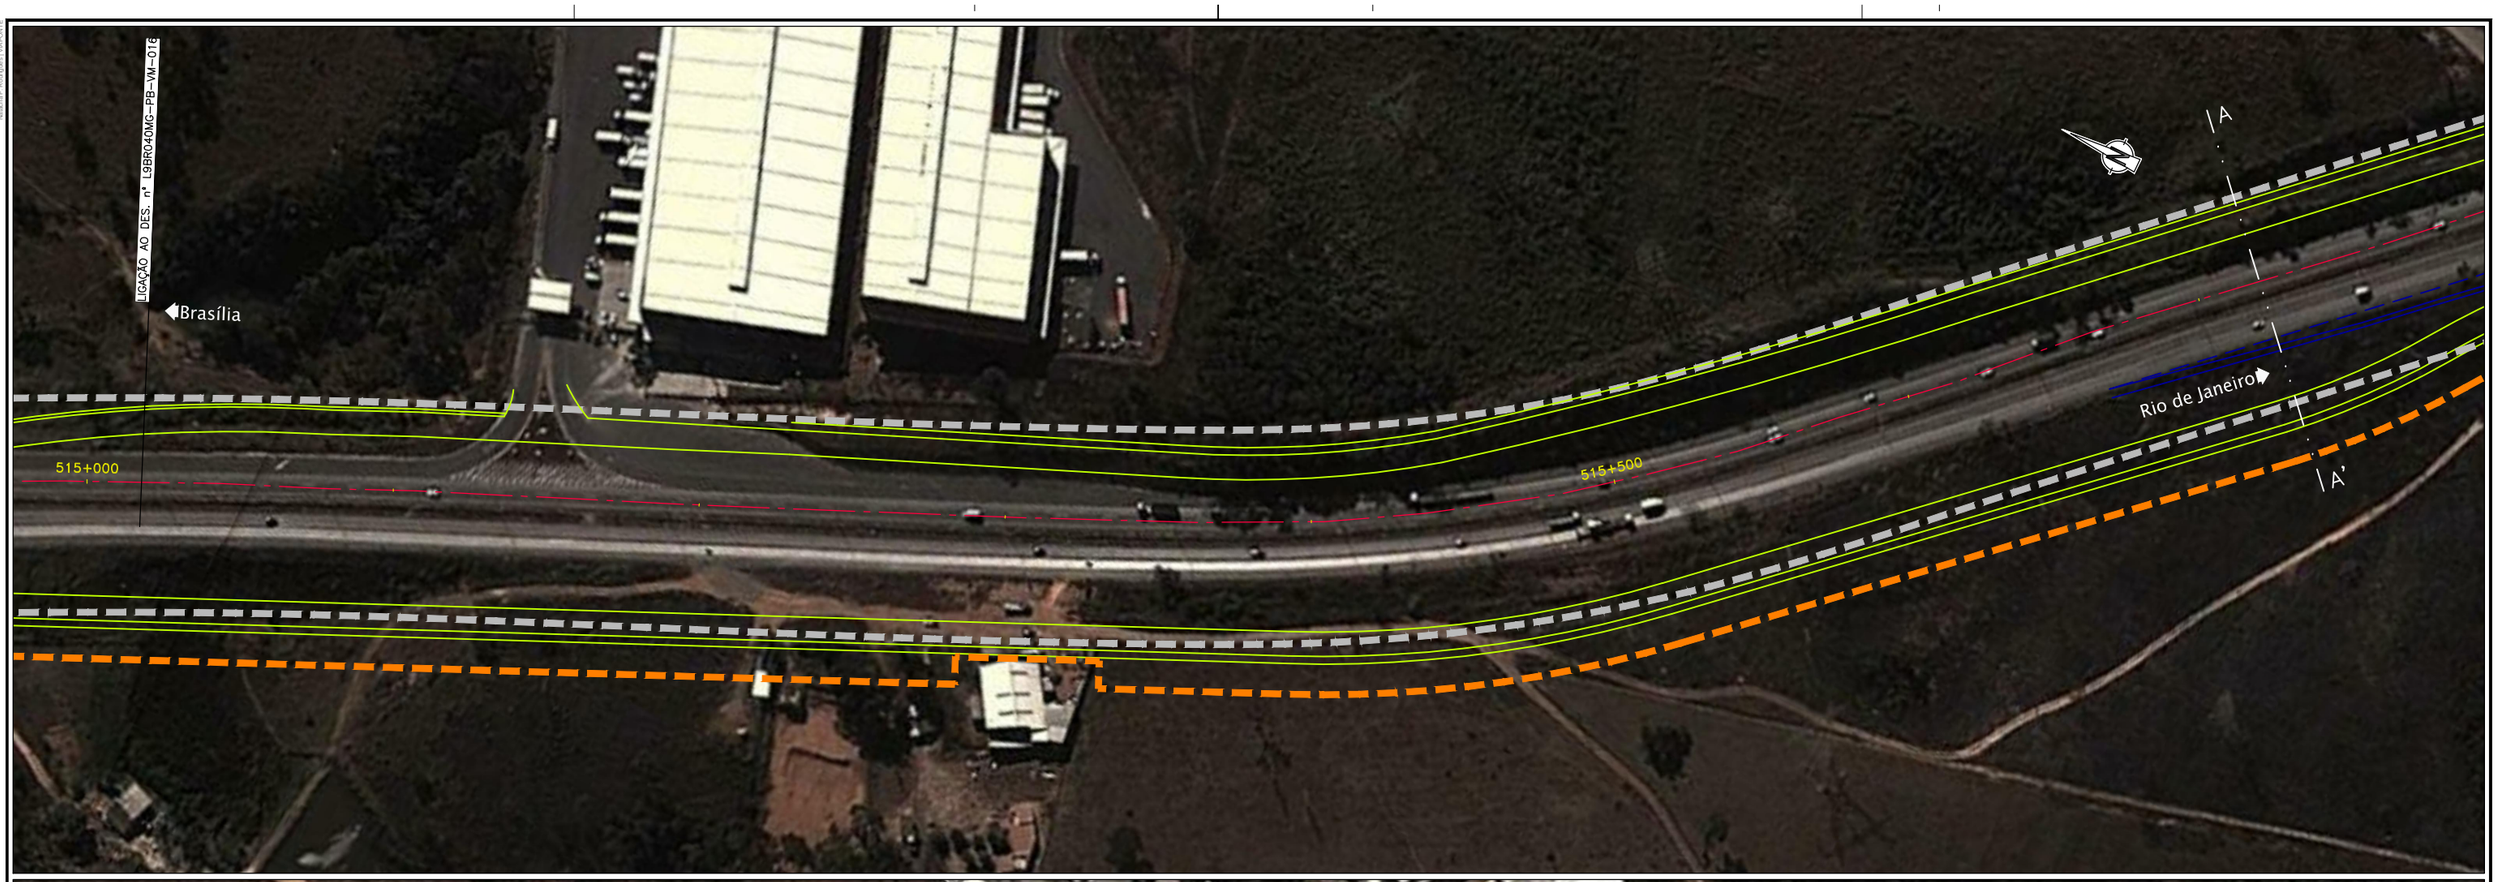

CONCESSIONÁRIA BR040

VIAPONTE – Engenharia, Ltda.

Projecto:

**BR-040 DF / GO / MG**

TRECHO BRASÍLIA / DF - JUÍZ DE FORA / MG

| | |
|---|---|
| Projetou: | Paulo Gomes / João Campos |
| Colaborou: | Miguel Mendes |
| Desenhou: | Natacha Rodrigues |
| Resp. Téc: | Luis Seraphim |
| | CREA-SD:060147927-3 |

| Alt. | Descrição | Elaborou | Data |
|---|---|---|---|
| | | | |

Escalas:
1:1000 (A1)
1:2000 (A3)
0 10 20 30
0 20 40 60

Designação:
PROJETO - CONTRATO CLÁUSULA 6.10
**TRAÇADO**
VIAS MARGINAIS
FOLHA 17

Número:
L9BR040MG-PB-VM-017

| Rev. | Núm. Folha: | Data: |
|---|---|---|
| 0 | - / - | 07 2014 |