Em cópias deste desenho com formato diferente do A1 atender à escala gráfica

K13:404-BR_BR-040_LOTE1_40-_P9R2_P1R01_TRABALHO\01_PDES\01_TRAÇADO\L9BR040MG-PB-VM-020.dgn
Plotado em: 26/06/2014 - 14:54:43

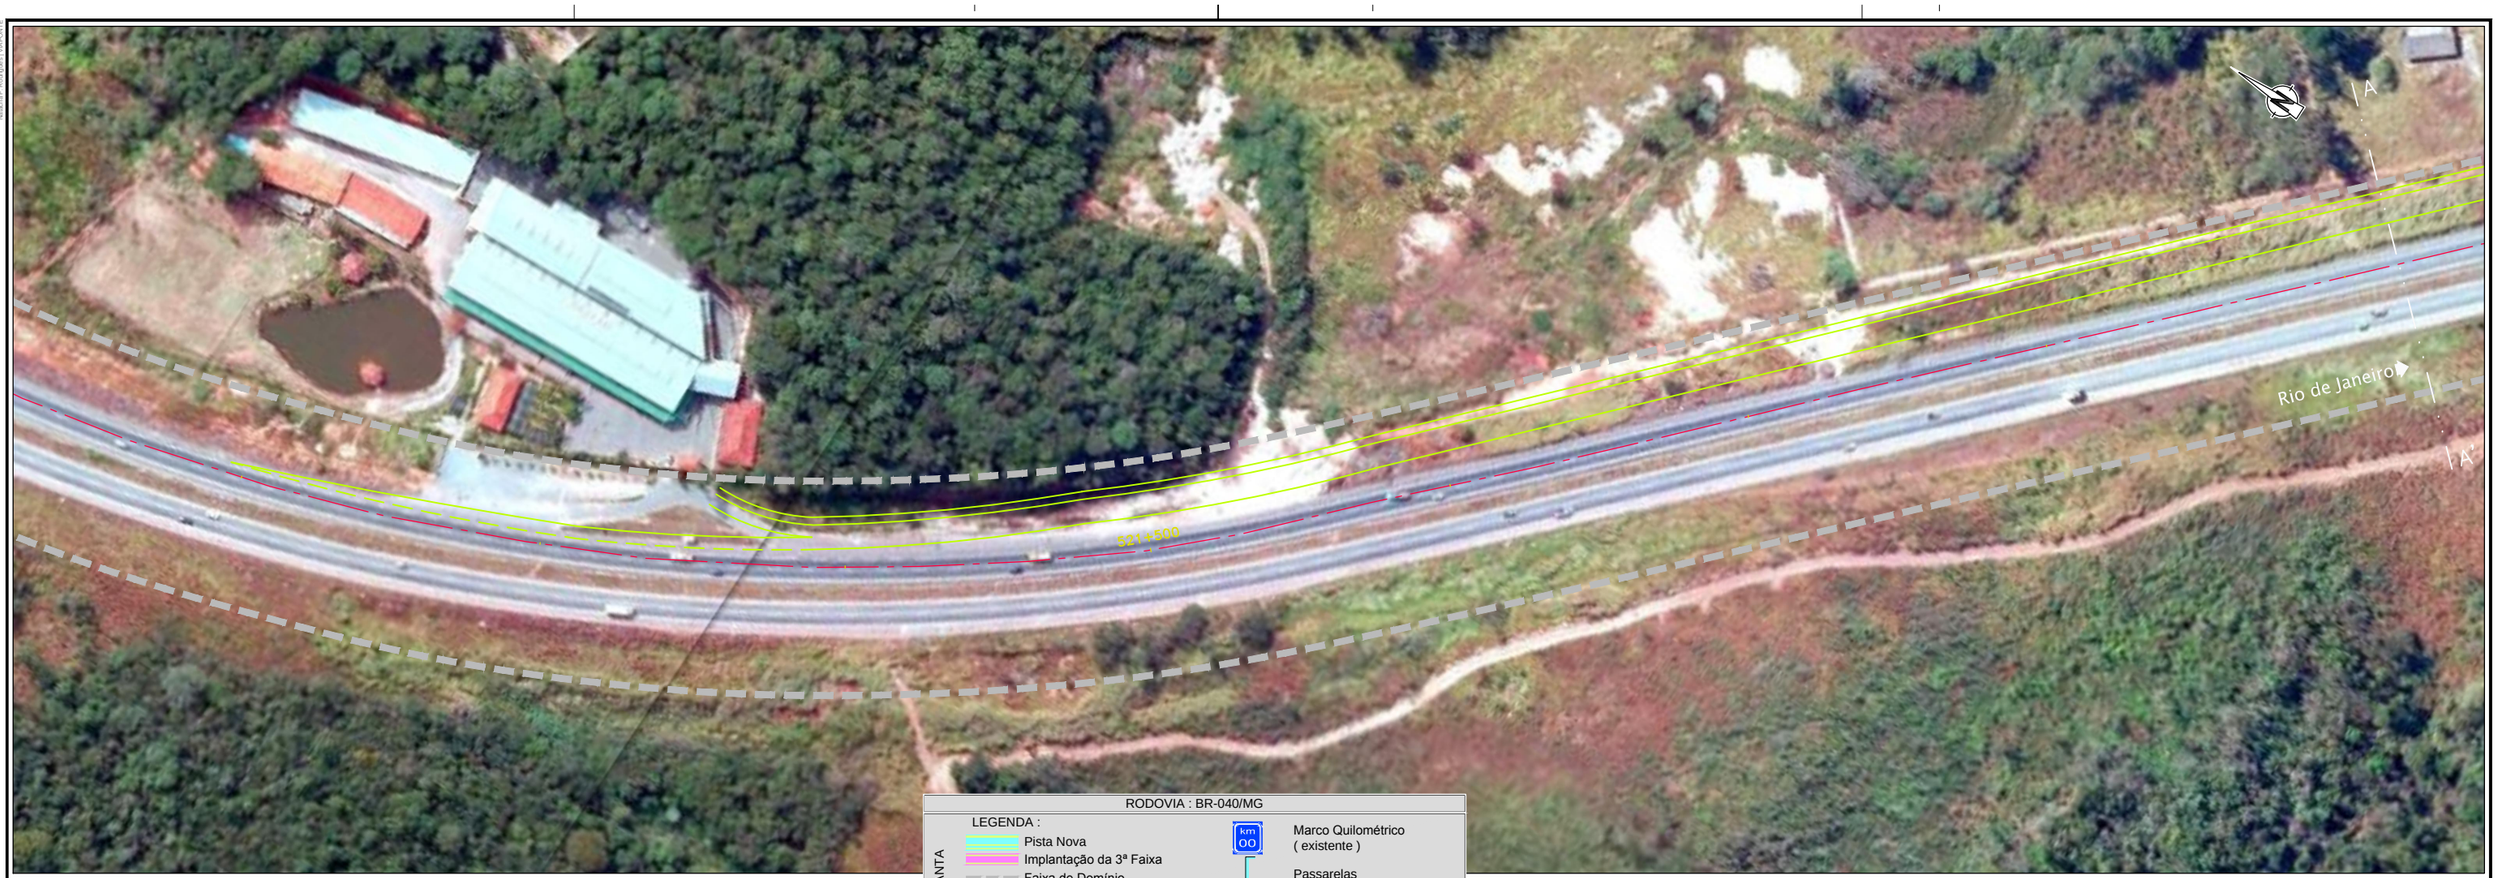

RODOVIA : BR-040/MG

PLANTA

LEGENDA :

- Pista Nova
- Implantação da 3ª Faixa
- Faixa de Domínio
- Faixa de Desapropriação
- Offset de Aterro
- Offset de Corte
- Marco Quilométrico (existente)
- Passarelas
- Bueiro Projetado
- Bueiro Existente

CONCESSIONÁRIA BR040

VIAPONTE — Engenharia, Ltda.

Projecto:

BR-040 DF / GO / MG

TRECHO BRASÍLIA / DF - JUÍZ DE FORA / MG

Projetou:	Paulo Gomes / João Campos
Colaborou:	Miguel Mendes
Desenhou:	Natacha Rodrigues
Resp. Téc:	Luis Seraphim
	CREA-SD:060147927-3

Alt.	Descrição	Elaborou	Data

Escalas:
1:1000 (A1)
1:2000 (A3)
0 10 20 30
0 20 40 60

Designação: PROJETO - CONTRATO CLÁUSULA 6.10
TRAÇADO
VIAS MARGINAIS
FOLHA 20

Número: L9BR040MG-PB-VM-020

Rev. 0 | Núm. Folha: - / - | Data: 07 / 2014