


Em cópias deste desenho com formato diferente do A1 atender à escala gráfica
 N-11-04-BR-BR-040-LOTEB-AP-PRVZ-PB-01-TRABALHO-T-1-PROJ-TRACADO-MARGINAIS-PB-VM-028

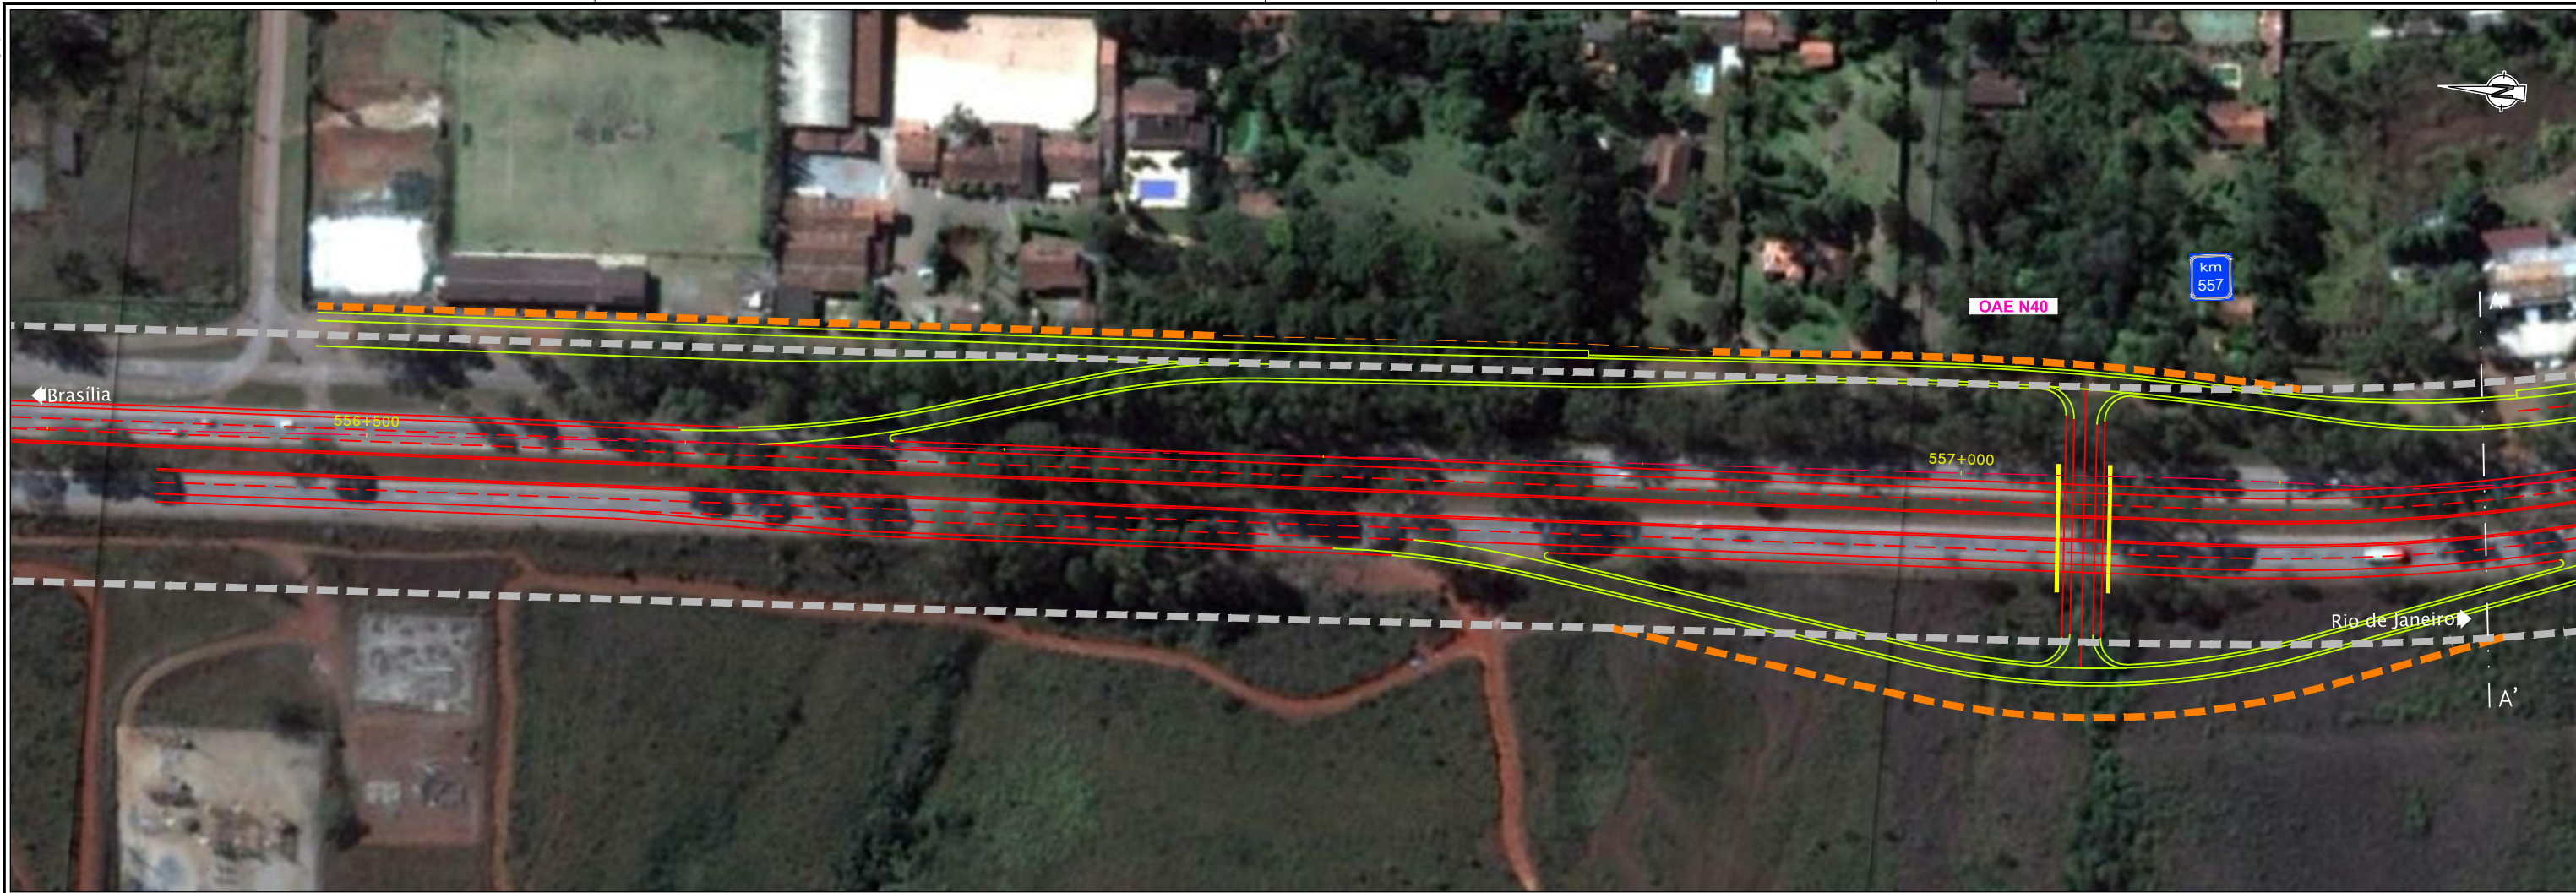

0.00	0.05	0.10	0.15	0.20	0.25	0.30	0.35	0.40	0.45	0.50	0.55	0.60	0.65	0.70	0.75	0.80	0.85	0.90	0.95	1.00
------	------	

RODOVIA : BR-040/MG

LEGENDA :

	Pista Nova		Marco Quilométrico (existente)
	Implantação da 3ª Faixa		Passarelas
	Faixa de Domínio		Bueiro Projetado
	Faixa de Desapropriação		Bueiro Existente
	Offset de Aterro		
	Offset de Corte		



CONCESSIONÁRIA
BR040



Projeto: **BR-040 DF / GO / MG**
TRECHO BRASÍLIA / DF - JUÍZ DE FORA / MG

Projeto: Paulo Gomes / João Campos
Colaborou: Miguel Mendes
Desenhou: Natácha Rodrigues
Resp. Téc: Lúcia Seraphim
CREA-SO-0601479273

Alt.	Descrição	Elaborou	Data

Escala:	1:1000 (A1)
	1:2000 (A3)
	0 10 20 30
	0 20 40 60

Designação: PROJETO - CONTRATO CLÁUSULA 6.10
TRAÇADO
VIAS MARGINAIS
FOLHA 28

Número:	L9BR040MG-PB-VM-028		
Rev.	0	Núm. Folha:	- / -
		Data:	07 / 2014