


Em cópia deste desenho com formato diferente do A1 atender à escala gráfica  
 N11-04-06-08-09-10-99-100

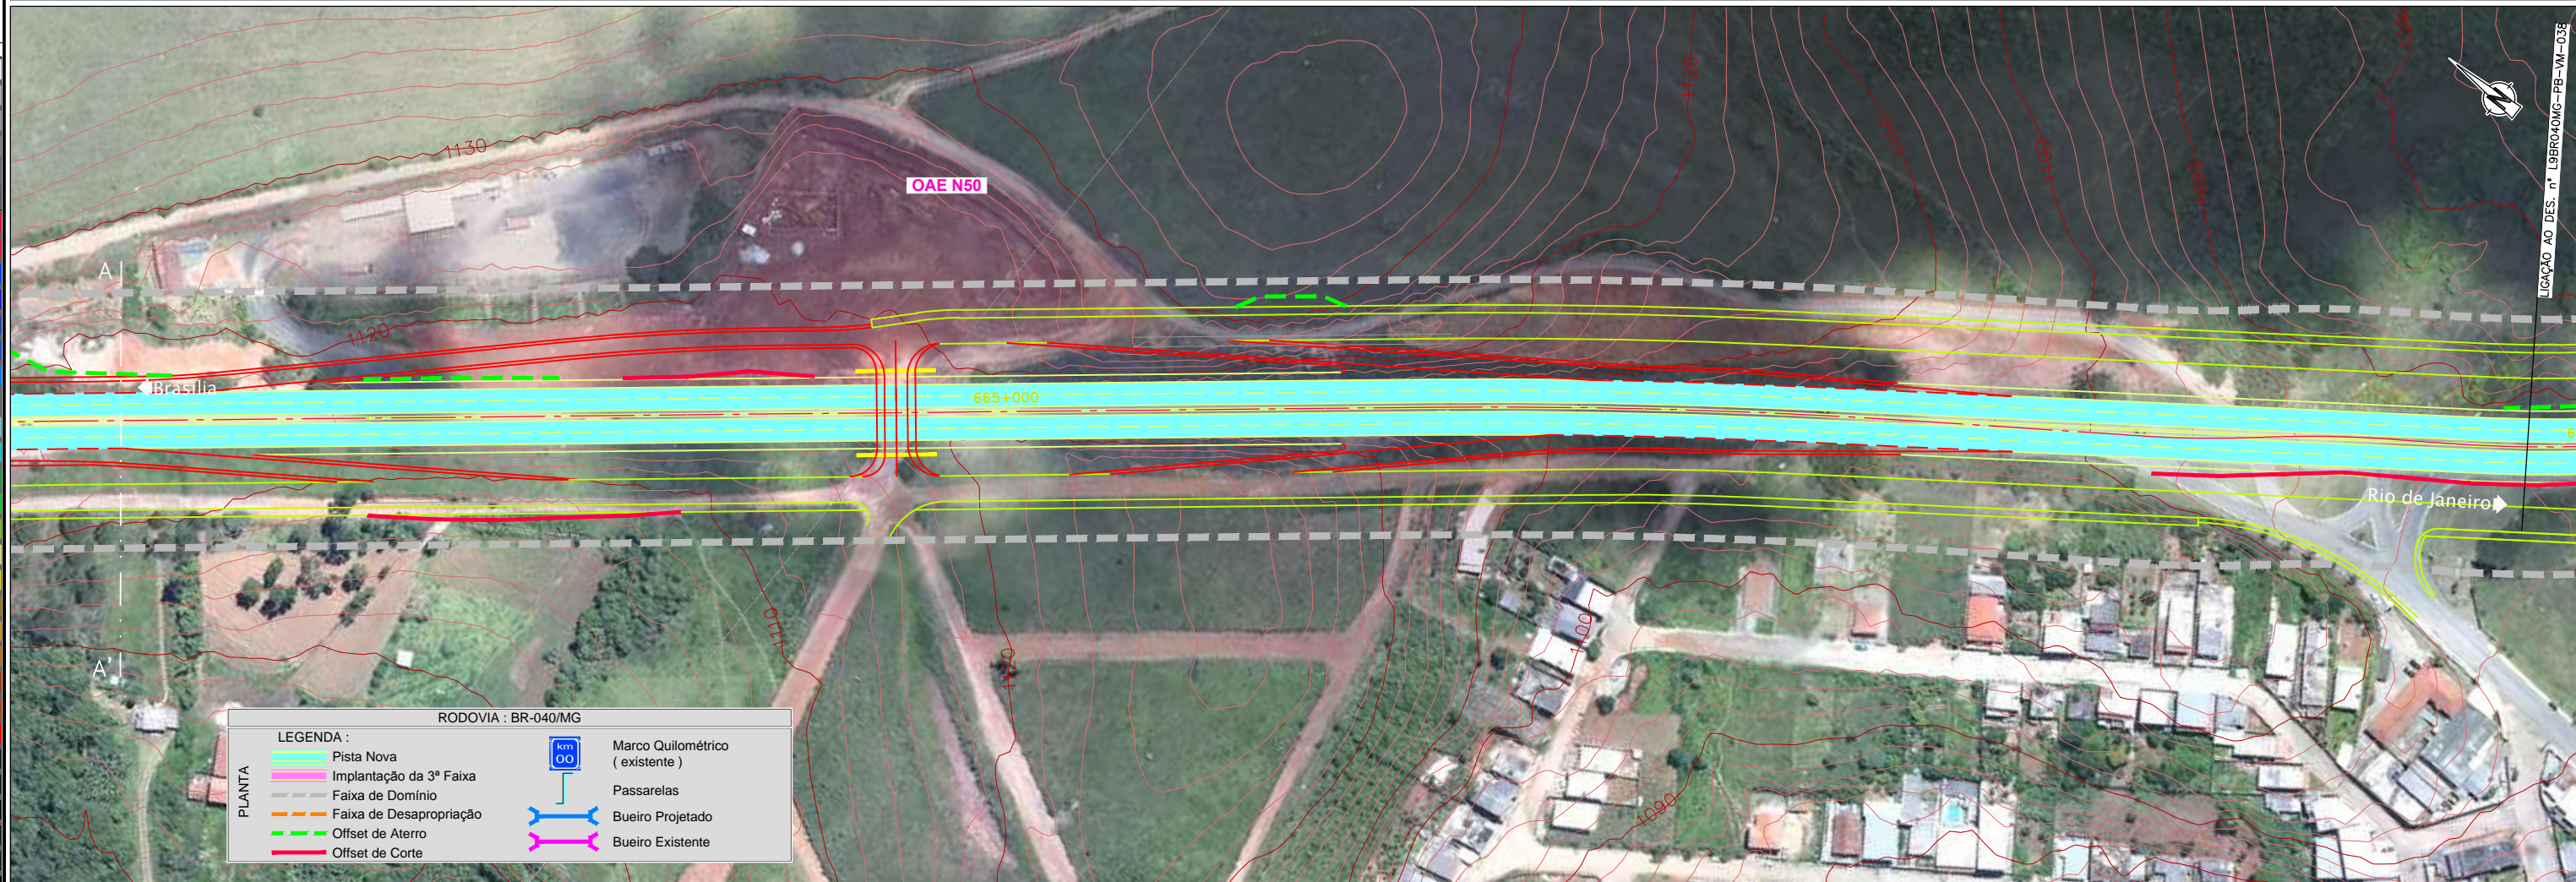

0.00	0.05	0.10	10.00
------	------	-------

RODOVIA : BR-040/MG

**PLANTA**

**LEGENDA :**

- Pista Nova
- Implantação da 3ª Faixa
- Faixa de Domínio
- Faixa de Desapropriação
- Offset de Aterro
- Offset de Corte
- km  
OO Marco Quilométrico (existente)
- Passarelas
- Bueiro Projetado
- Bueiro Existente



CONCESSIONÁRIA  
BR040



Projeto: **BR-040 DF / GO / MG**  
**TRECHO BRASÍLIA / DF - JUÍZ DE FORA / MG**

Projeto:	Paulo Gomes / João Campos				
Colaborou:	Miguel Mendes				
Desenhou:	Natacha Rodrigues				
Resp. Téc.:	Lúcia Seraphim				
CREA-SP-0601479273					
Alt.					
Descrição					
Elaborou					
Data					

Escala:	1:1000 (A1)
	1:2000 (A3)
0	10 20 30
0	20 40 60

Designação: PROJETO - CONTRATO CLÁUSULA 6.10  
**TRAÇADO**  
 VIAS MARGINAIS  
 FOLHA 37

Número:	L9BR040MG-PB-VM-037
Rev.	0
Núm. Folha:	- / -
Data:	07 / 2014