


BAHIA

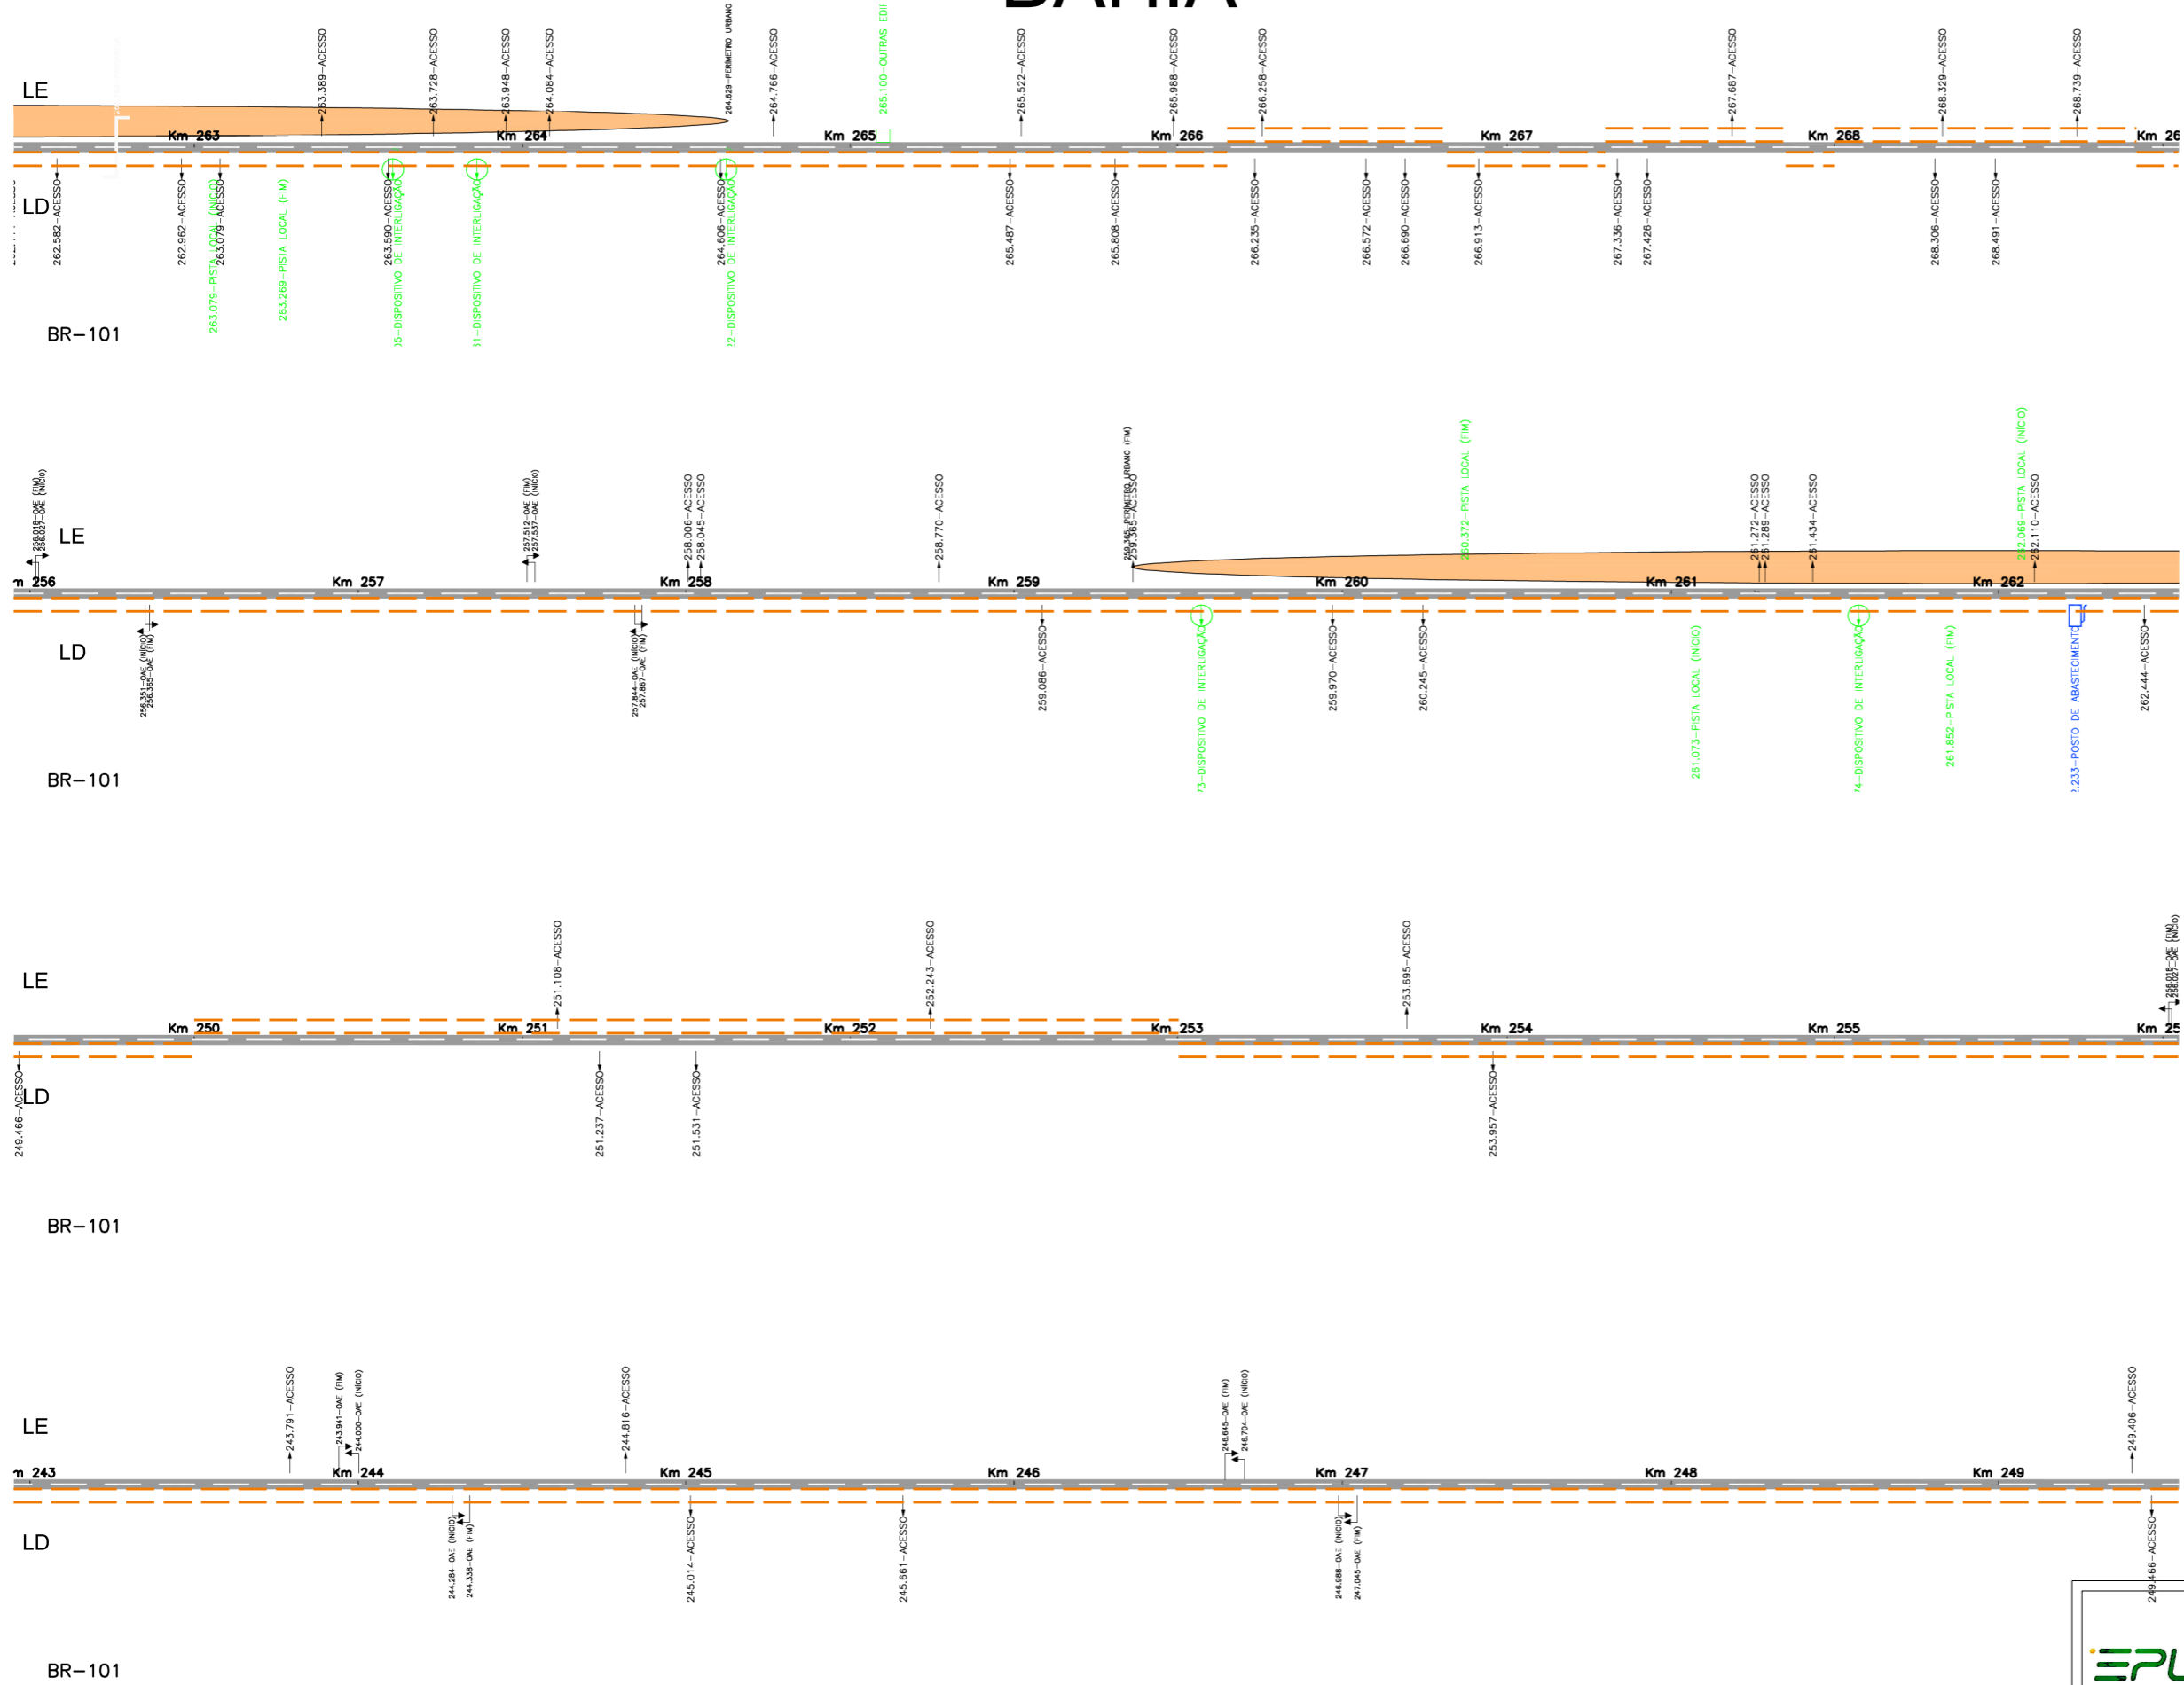

LEGENDA

- PISTA DUPLA
- Km XXX
- TERCEIRA FAIXA
- DISPOSITIVO DE INTERLIGAÇÃO
- ACESSO
- POSTO DE ABASTECIMENTO
- PISTA PROJETADA
- PERÍMETRO URBANO
- PISTA DECRESCENTE
- PISTA CRESCENTE
- QUILÔMETRO
- PERÍMETRO URBANO
- HOTEL/RESTAURANTE /OUTRAS EDIFICAÇÕES
- PASSAGEM EM NÍVEL
- POSTO DE FISCALIZAÇÃO
- POSTO DA POLÍCIA RODOVIÁRIA FEDERAL
- POSTO DO IBAMA
- BALANÇA
- A.P.A.

	CLIENTE	EPL - EMPRESA DE PLANEJAMENTO E LOGÍSTICA S.A.					
	ESTUDO	ESTUDO DE IMPACTO AMBIENTAL - EIA					
	EMPREENDIMENTO	DUPLICAÇÃO DA BR-101/BA Trecho: Entr. BR-324 - Entr. BR-367 (Eunápolis) no segmento km 166,5 - km 717,8					
	TÍTULO	ESQUEMA LINEAR DO TRAÇADO - ALTERNATIVA 01					
Data	Nov/2016	Escala	Sem escala	Desenho	Meio Ambiente	Mapa	Folha 04