


# BAHIA

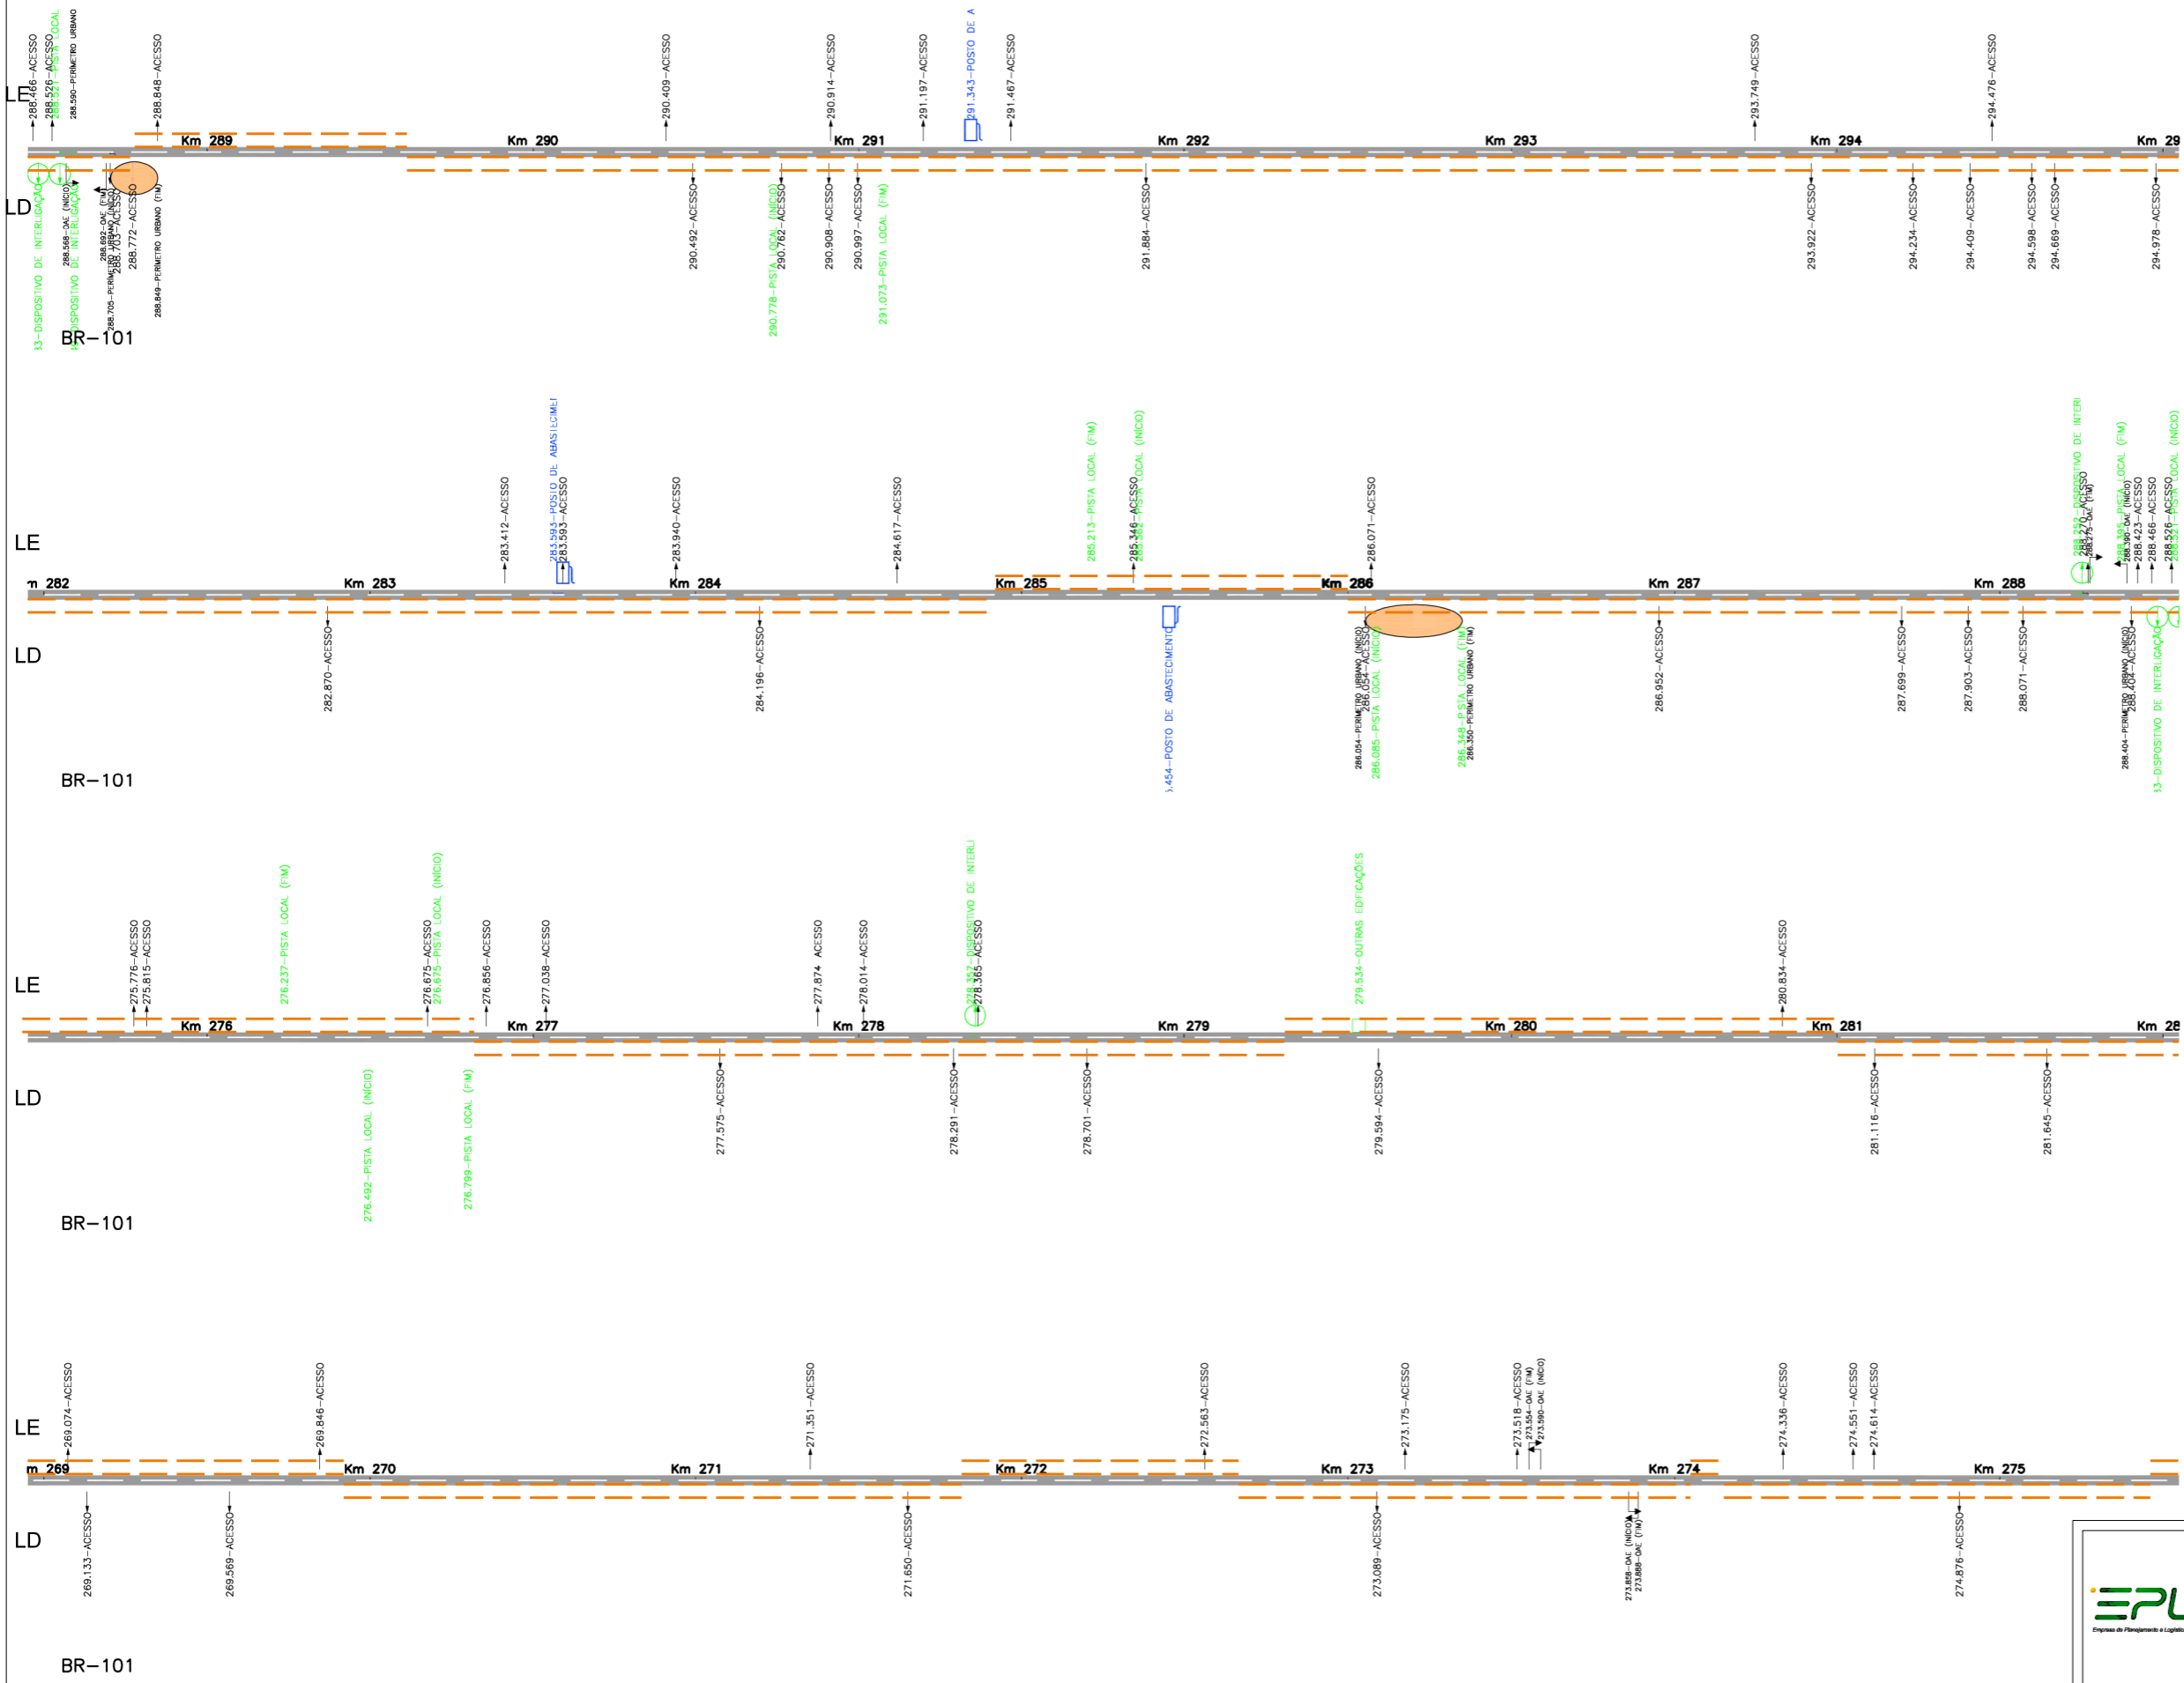

 	CLIENTE EPL - EMPRESA DE PLANEJAMENTO E LOGISTICA S.A.		
	ESTUDO ESTUDO DE IMPACTO AMBIENTAL - EIA		
	EMPREENDIMENTO DUPLICACÃO DA BR-101/BA Trecho: Entr. BR-324 - Entr. BR-367 (Eunápolis) no segmento km 166,5 - km 717,8		
	TÍTULO ESQUEMA LINEAR DO TRAÇADO - ALTERNATIVA 01		
Data Nov/2016	Escala Sem escala	Desenho Meio Ambiente	Mapa Folha 05