
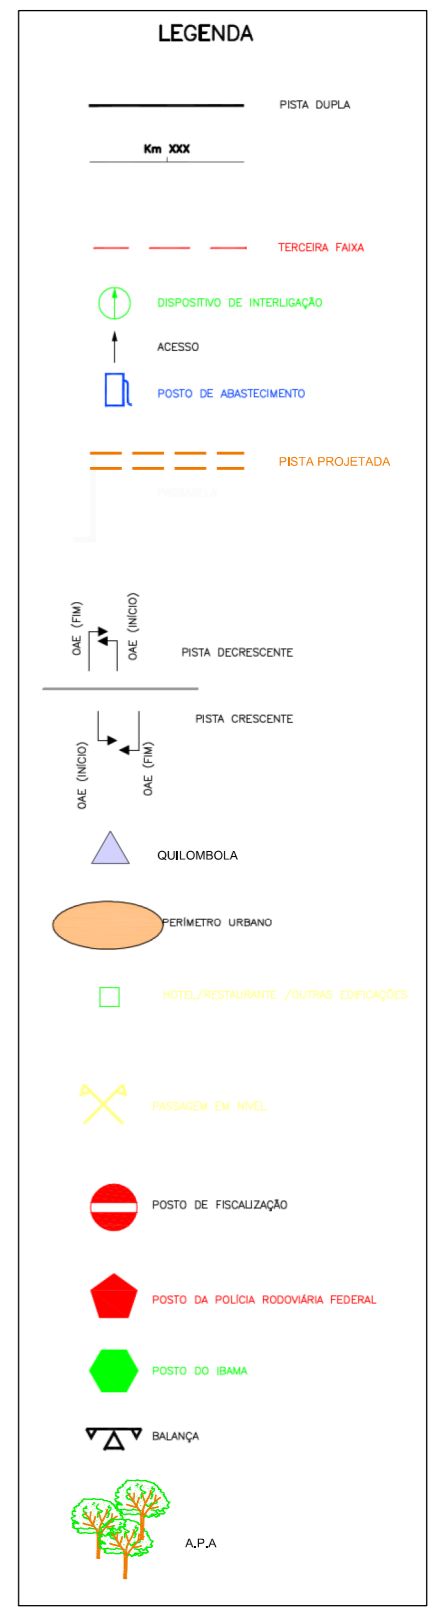


BAHIA

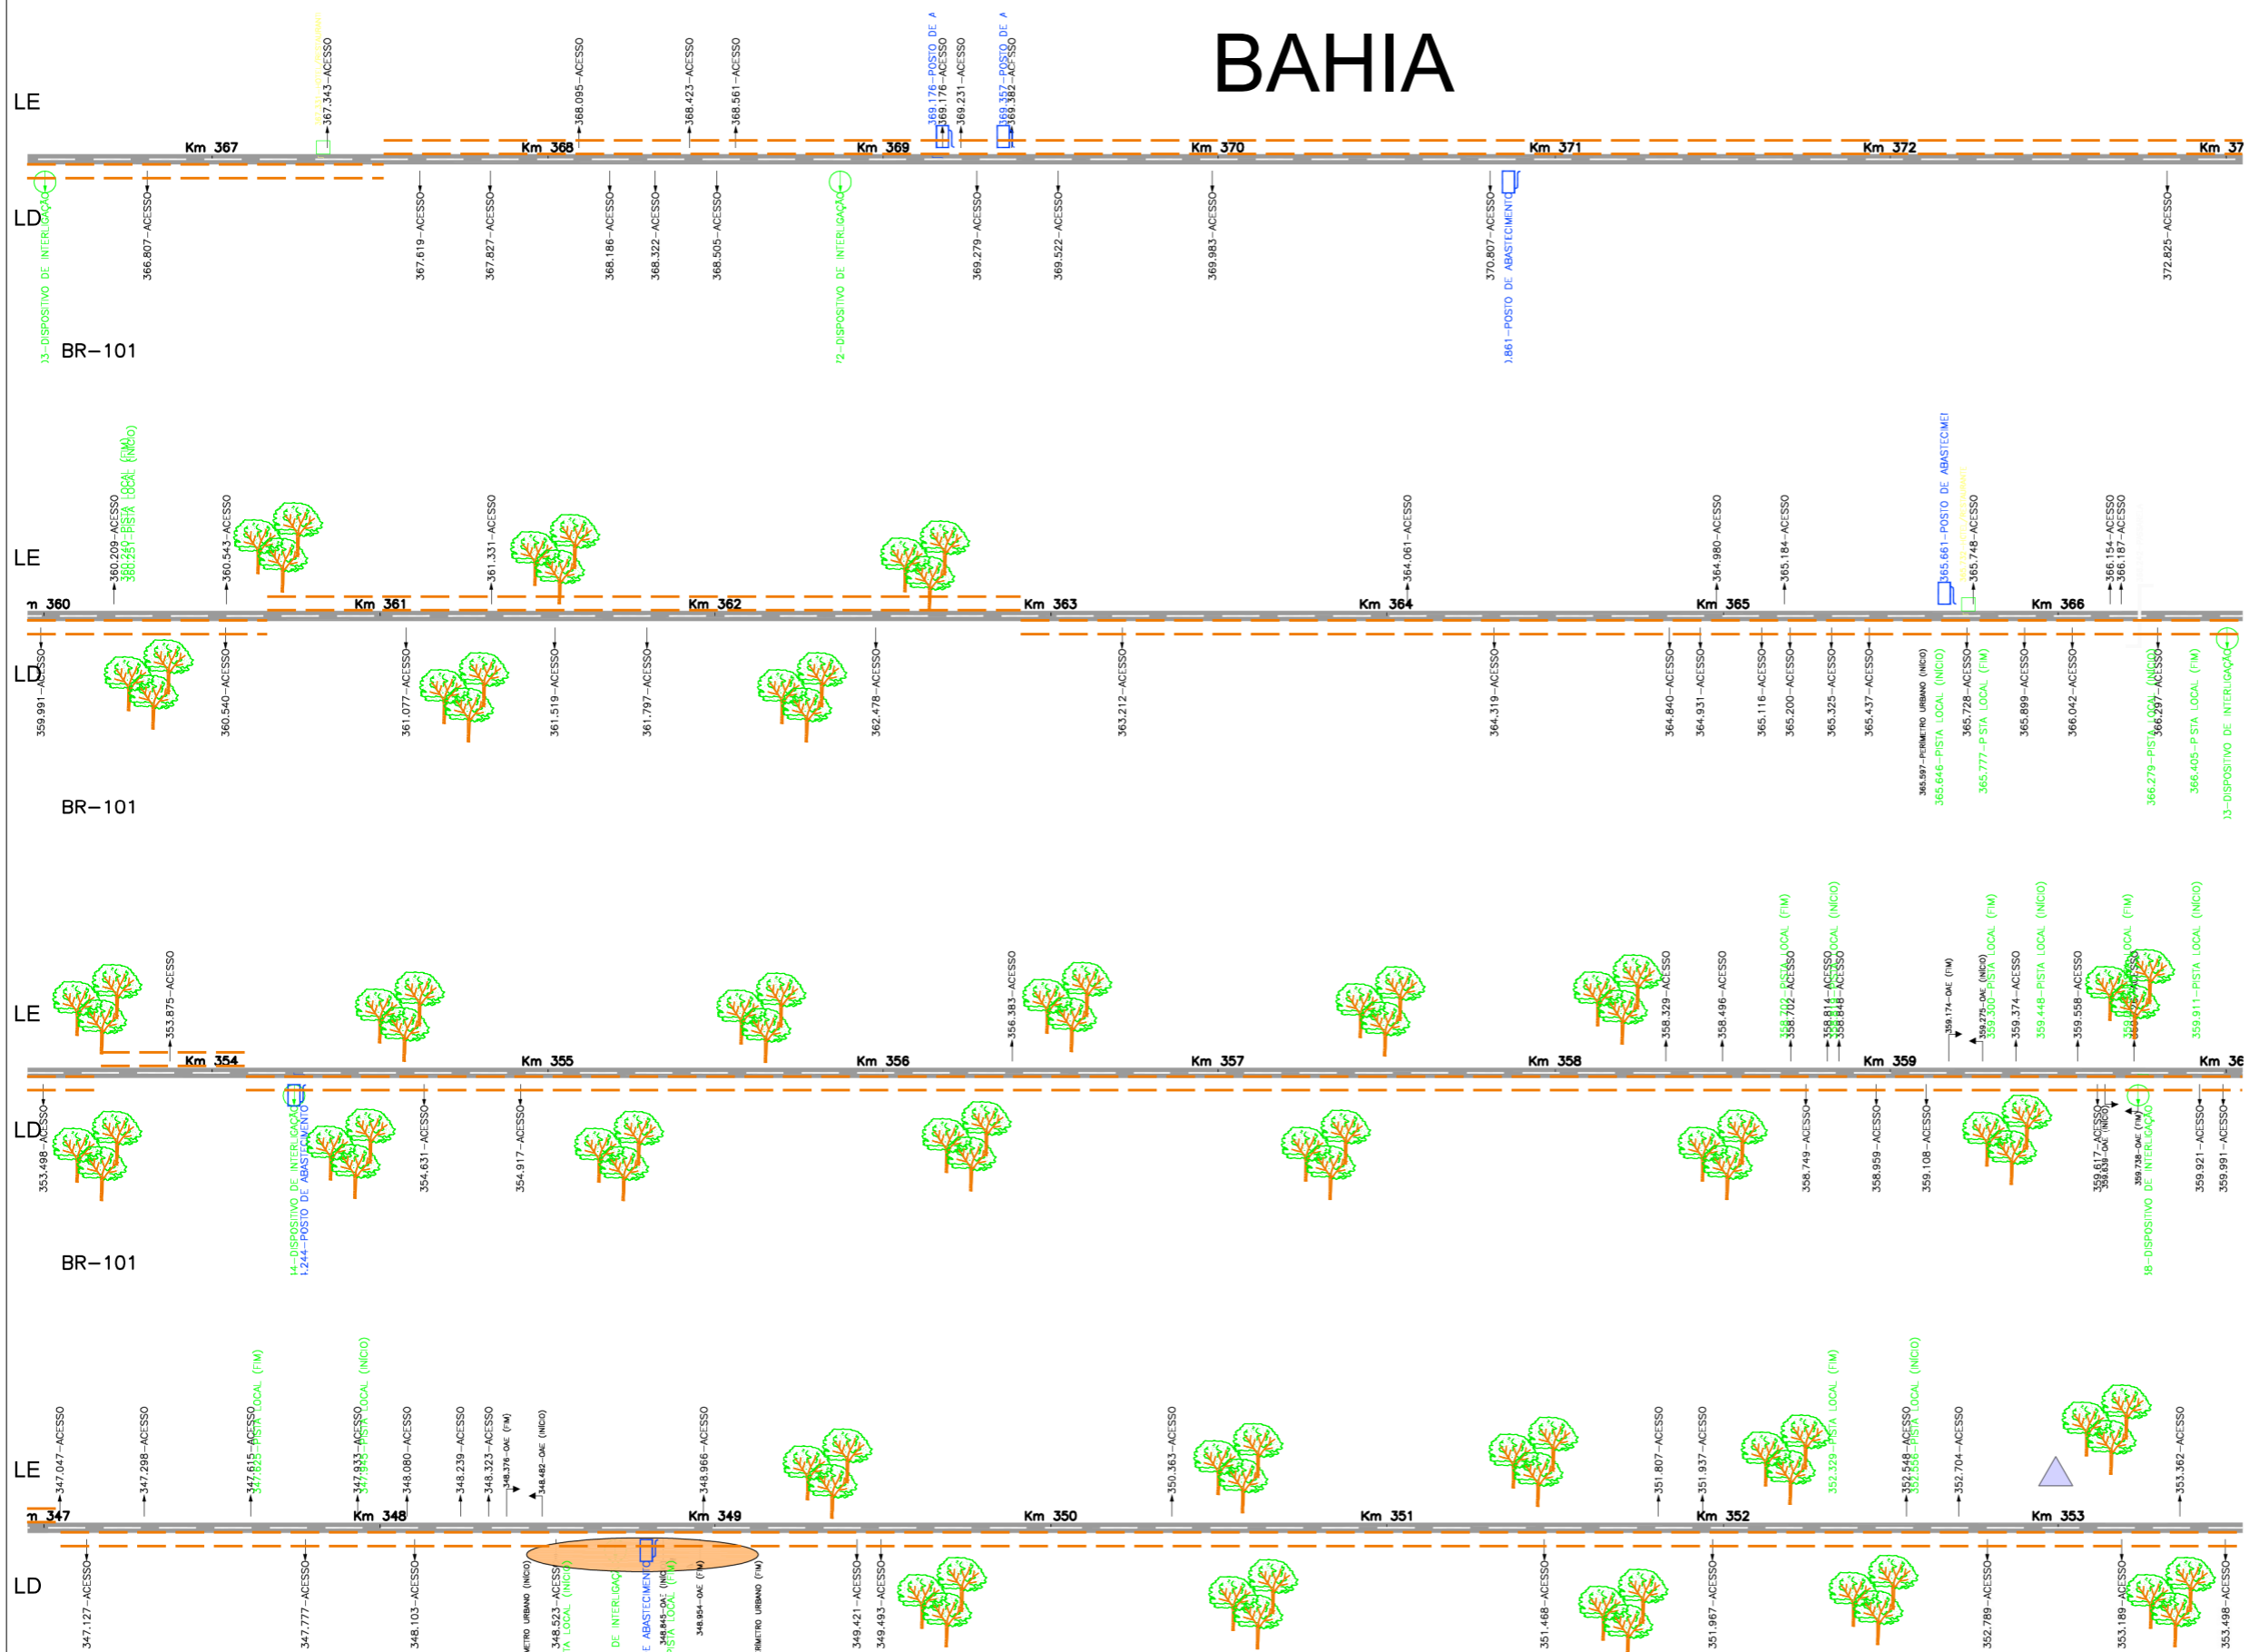

<p>Empresa de Planejamento e Logística S.A.</p>	CLIENTE	EPL - EMPRESA DE PLANEJAMENTO E LOGISTICA S.A.	
	ESTUDO	ESTUDO DE IMPACTO AMBIENTAL - EIA	
	EMPREENDIMENTO	DUPLICAÇÃO DA BR-101/BA	
	Trecho:Entr. BR-324 - Entr. BR-367 (Eunápolis) no segmento km 166,5 - km 717,8		
TÍTULO	ESQUEMA LINEAR DO TRAÇADO - ALTERNATIVA 01		
Data	Nov/2016	Escala	Sem escala
Desenho	Meio Ambiente	Mapa	Folha 08