




BAHIA

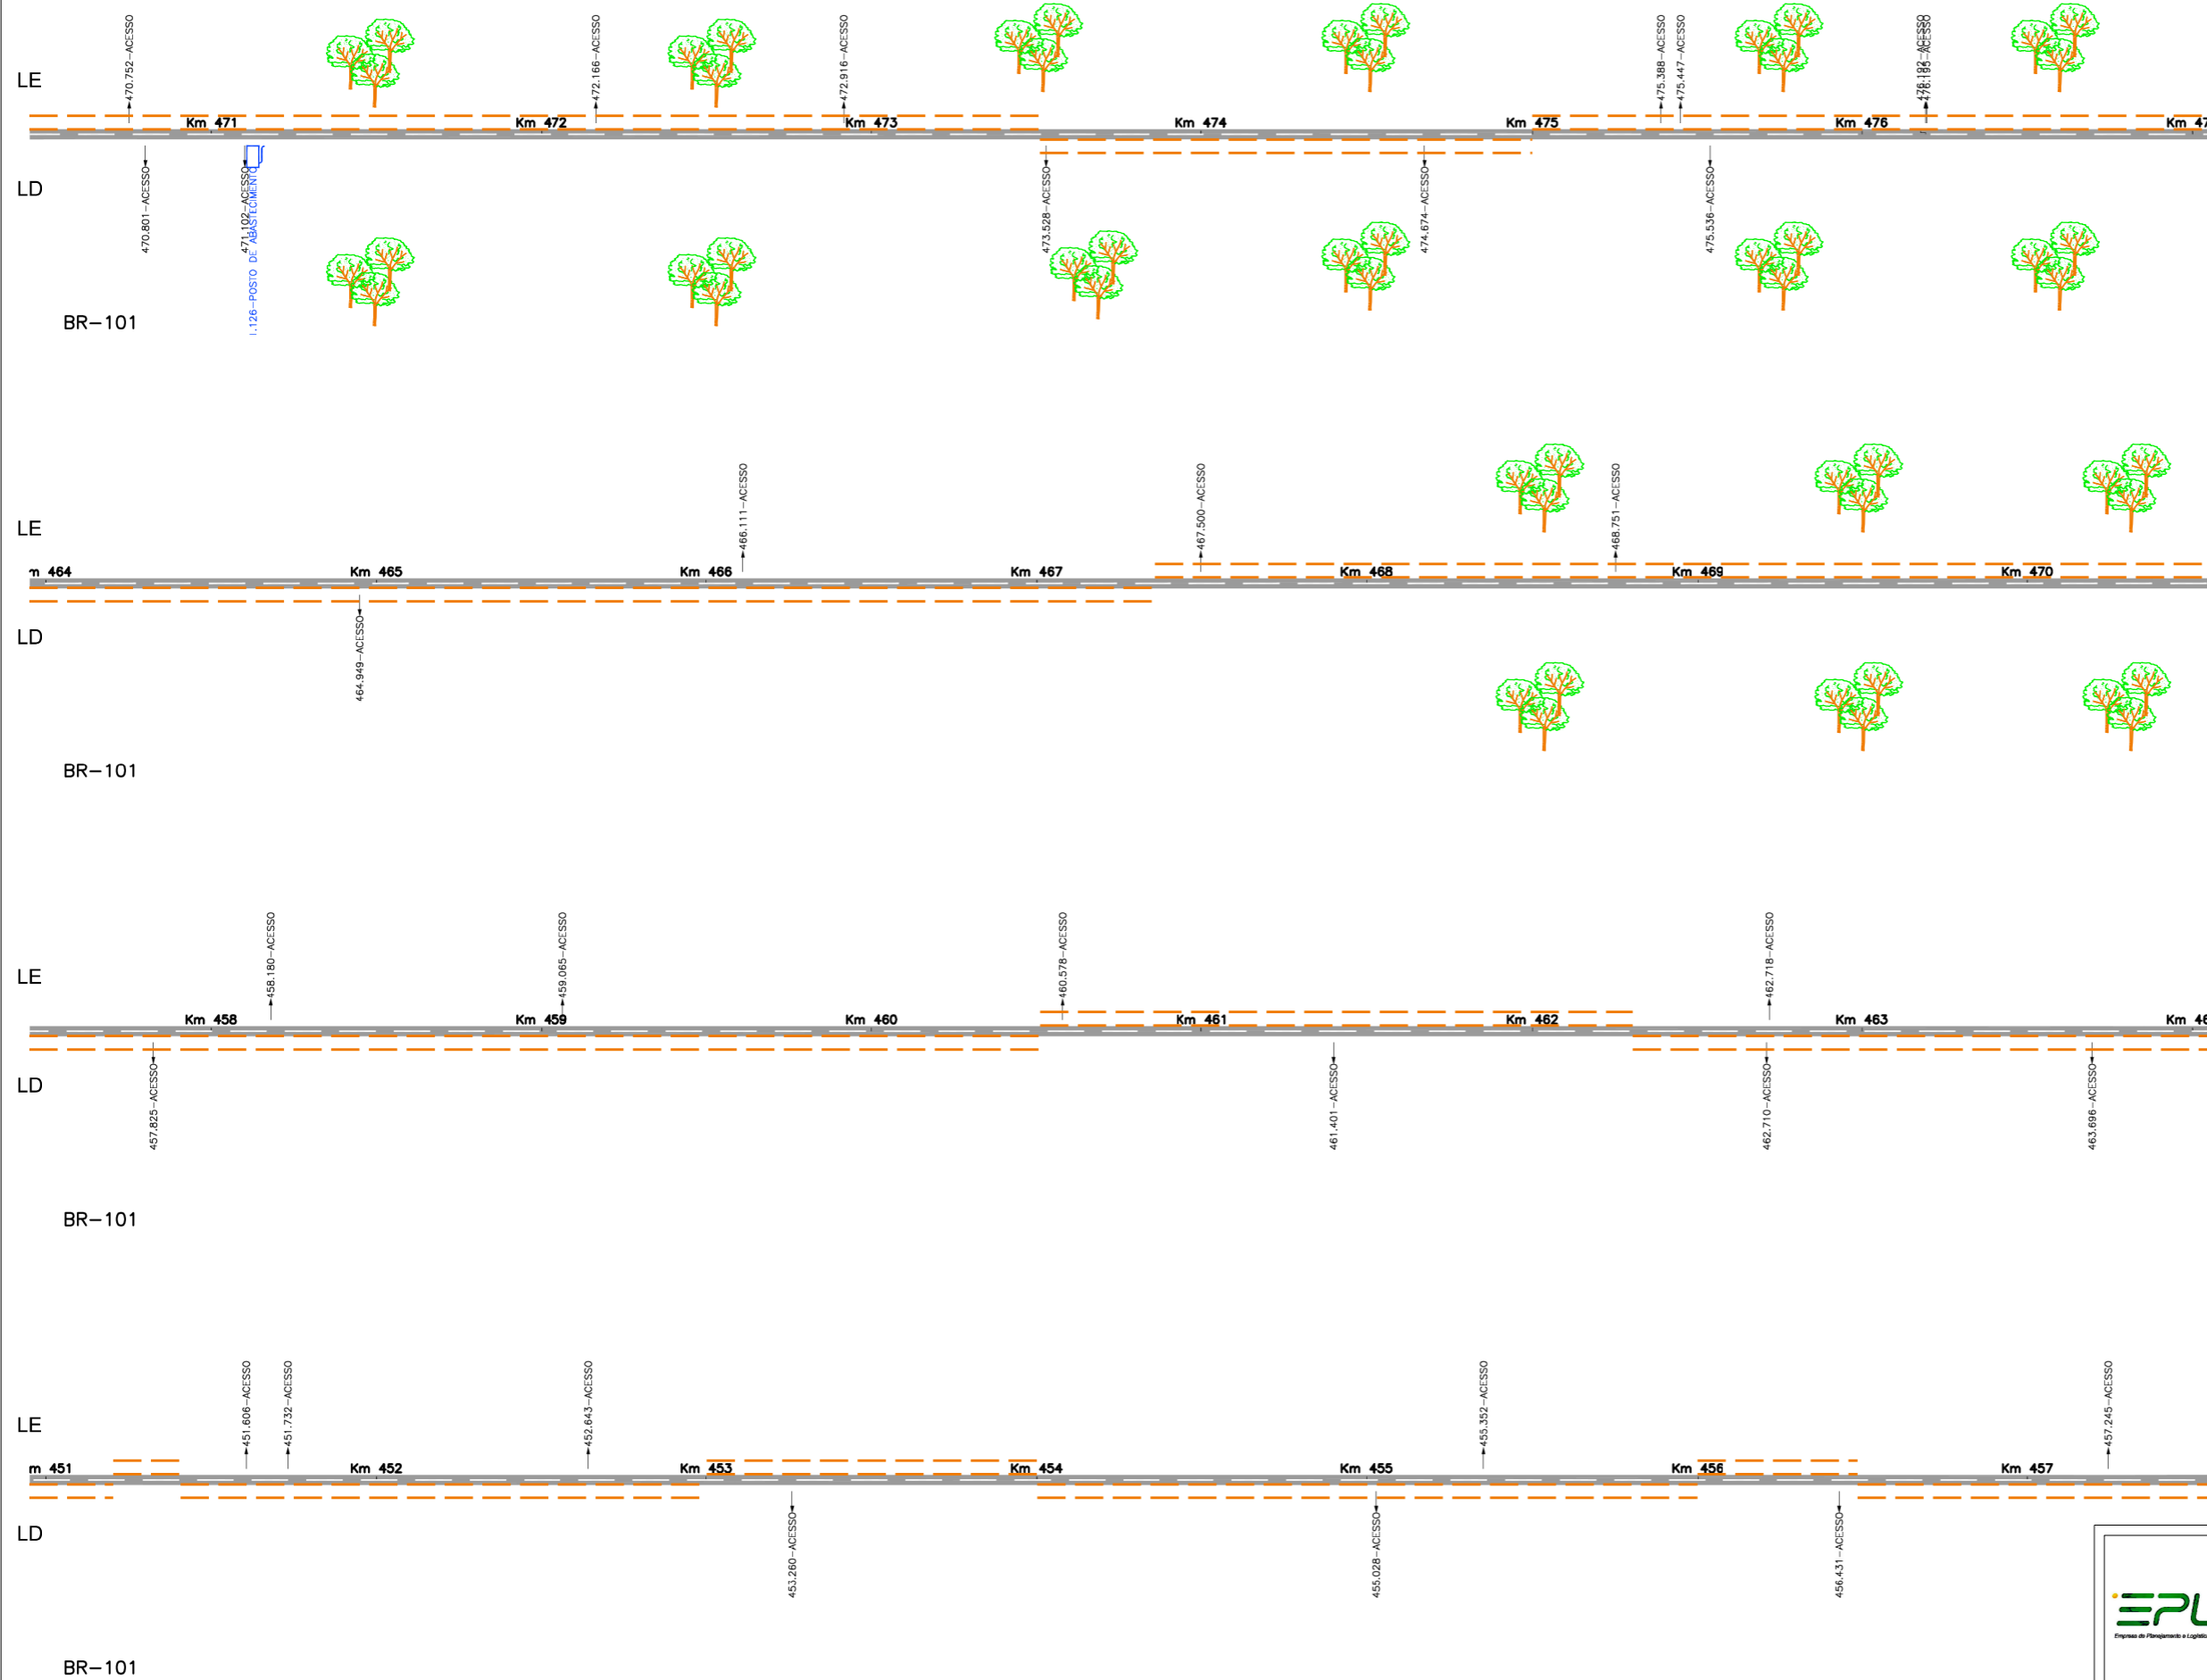

LEGENDA

- PISTA DUPLA
- Km XXX
- TERCEIRA FAIXA
- DISPOSITIVO DE INTERLIGAÇÃO
- ACESSO
- POSTO DE ABASTECIMENTO
- PISTA PROJETADA
- PISTA DECRESCENTE
- PISTA CRESCENTE
- QUILOMBOLA
- PERIMETRO URBANO
- HOTEL/RESTAURANTE /OUTRAS EDIFICAÇÕES
- PASSAGEM EM NÍVEL
- POSTO DE FISCALIZAÇÃO
- POSTO DA POLÍCIA RODoviÁRIA FEDERAL
- POSTO DO IBAMA
- BALANÇA
- A.P.A.

 Empresa de Planejamento e Logística S.A.	CLIENTE EPL - EMPRESA DE PLANEJAMENTO E LOGISTICA S.A.
	ESTUDO ESTUDO DE IMPACTO AMBIENTAL - EIA
	EMPREENDIMENTO DUPLICACÃO DA BR-101/BA Trecho: Entr. BR-324 - Entr. BR-367 (Eunápolis) no segmento km 166,5 - km 717,8
	TÍTULO ESQUEMA LINEAR DO TRAÇADO - ALTERNATIVA 01
	Data: Nov/2016
	Escala: Sem escala
	Desenho: Meio Ambiente
	Mapa: Folha 12