


BAHIA

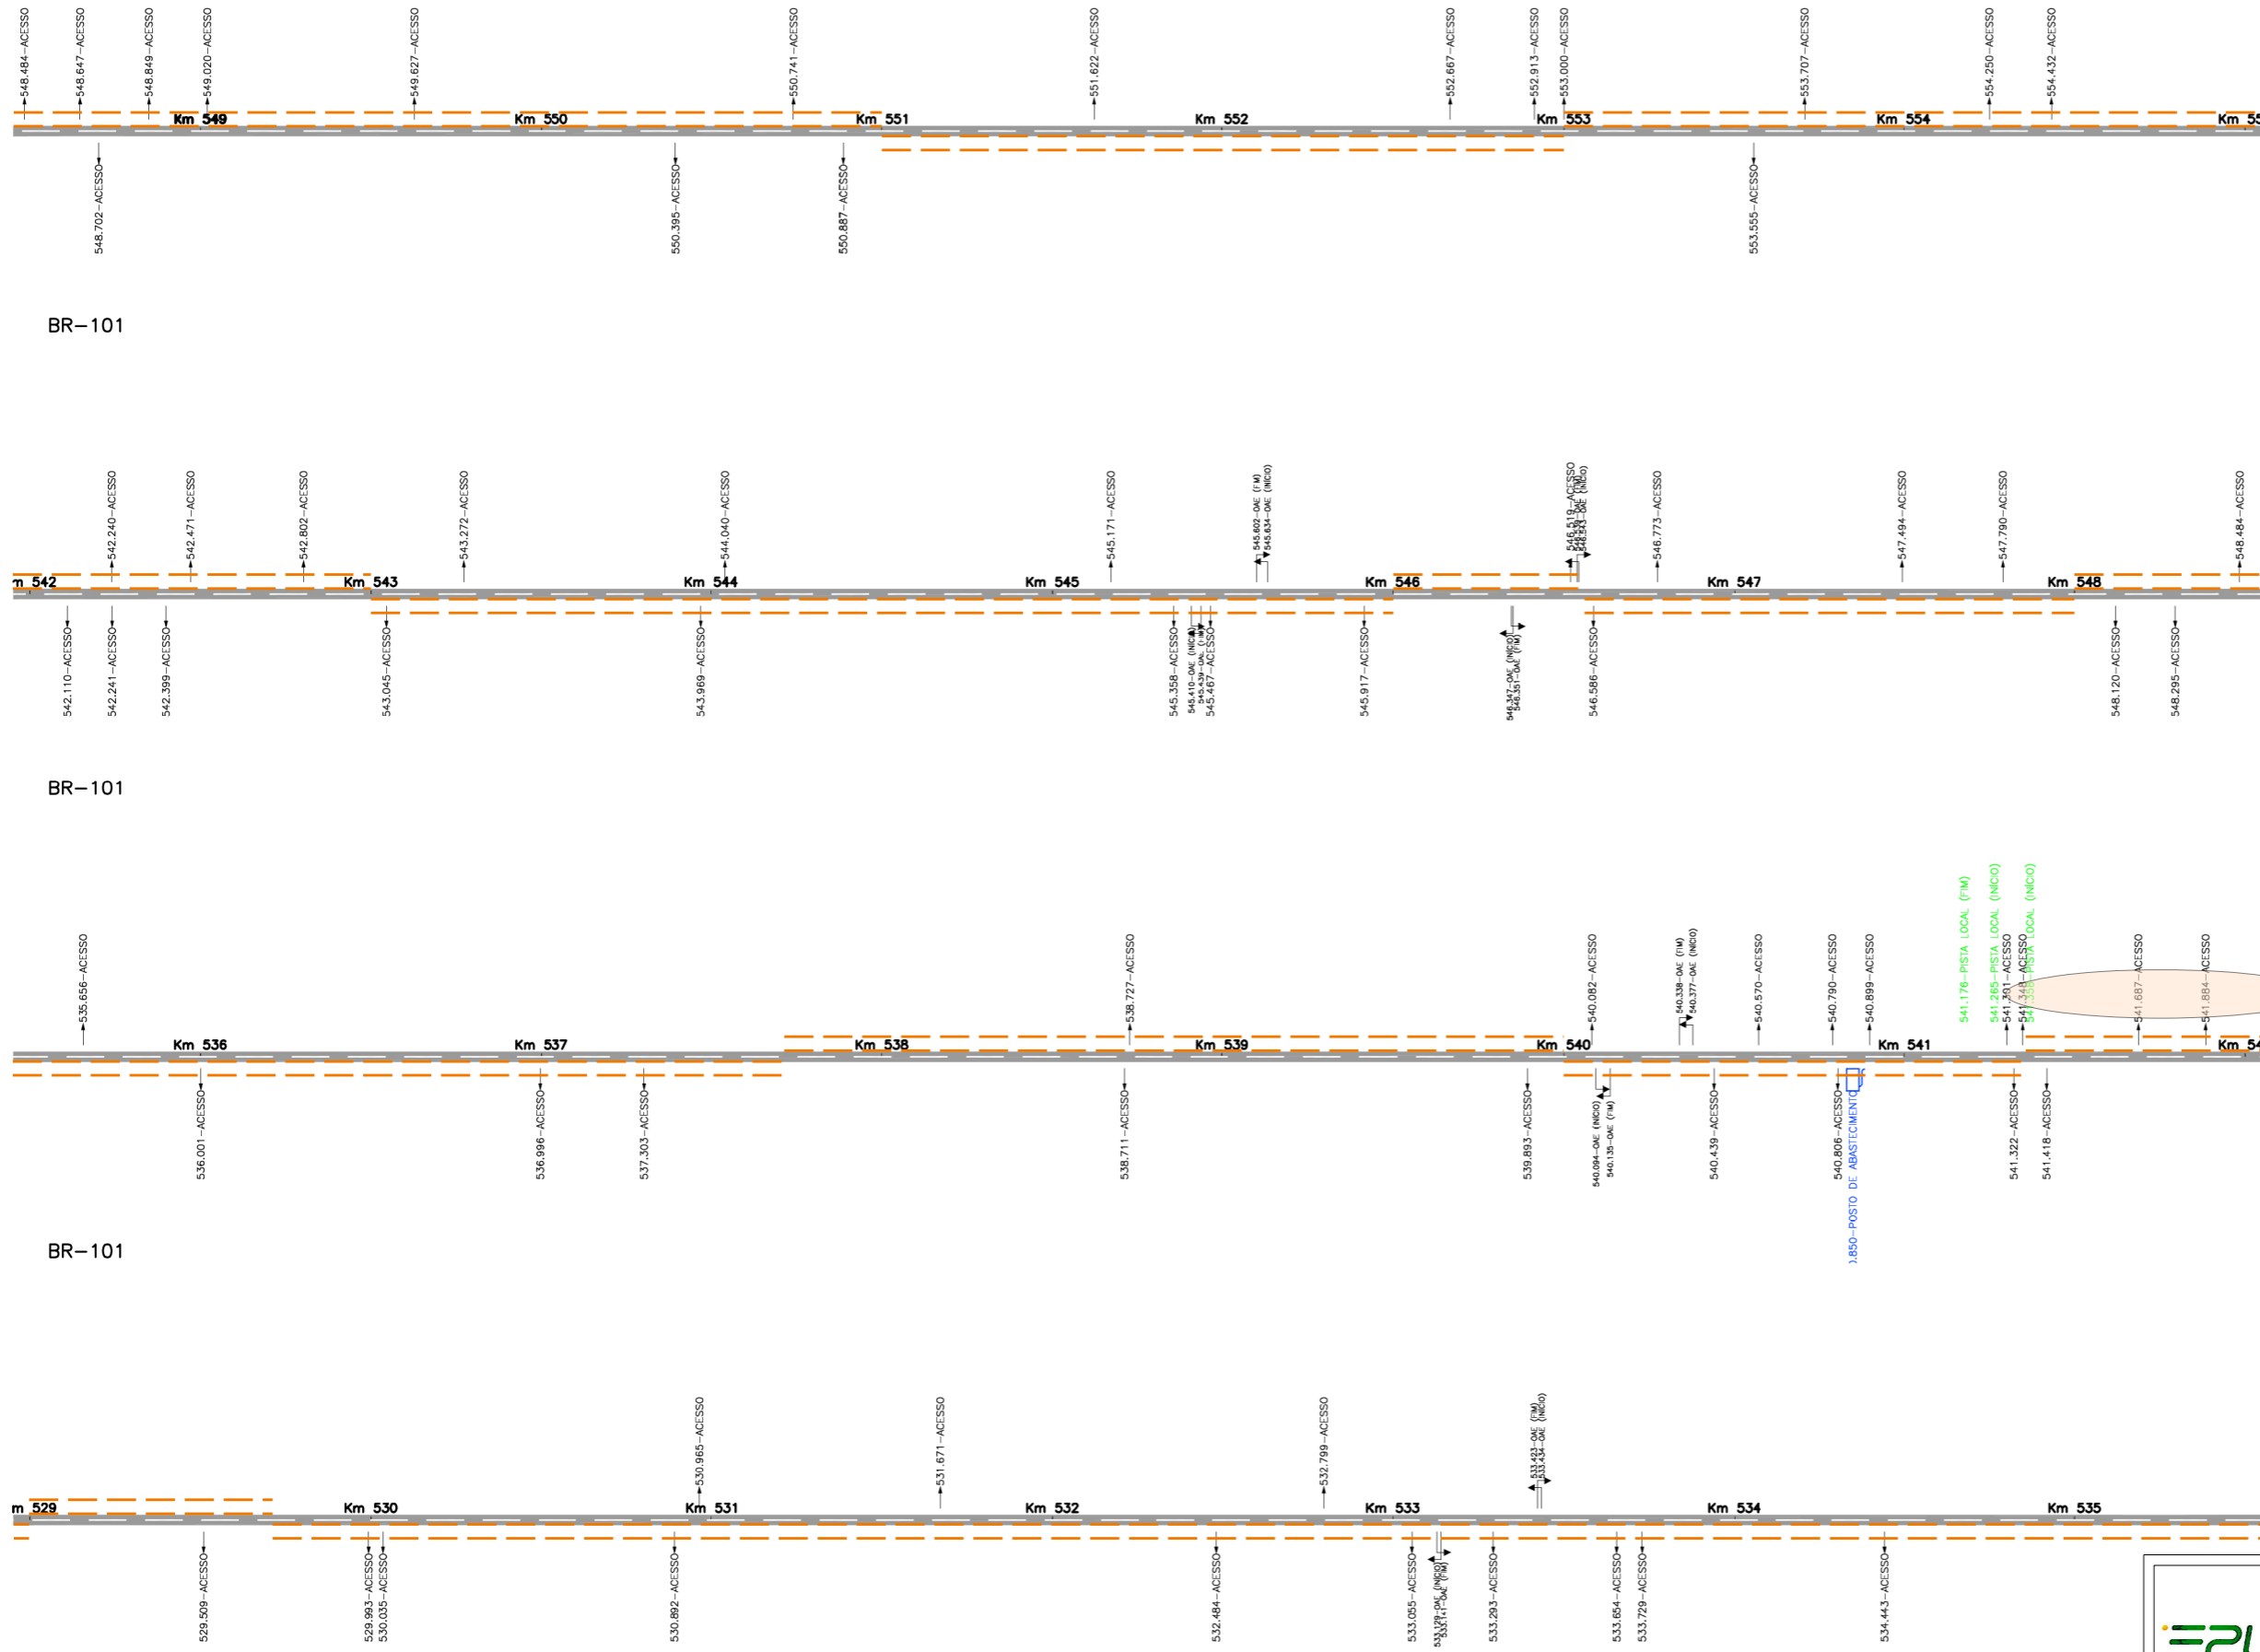

 <small>Empresa de Planejamento e Logística S.A.</small>	CLIENTE EPL - EMPRESA DE PLANEJAMENTO E LOGISTICA S.A.
	ESTUDO ESTUDO DE IMPACTO AMBIENTAL - EIA
	EMPREENDIMENTO DUPLICAÇÃO DA BR-101/BA Trecho: Entr. BR-324 - Entr. BR-367 (Eunápolis) no segmento km 166,5 - km 717,8
	TÍTULO ESQUEMA LINEAR DO TRAÇADO - ALTERNATIVA 01
Data Nov/2016	Escala Sem escala
Desenho Meio Ambiente	Mapa Folha 15

BR-101

BR-101

BR-101

BR-101