


# BAHIA

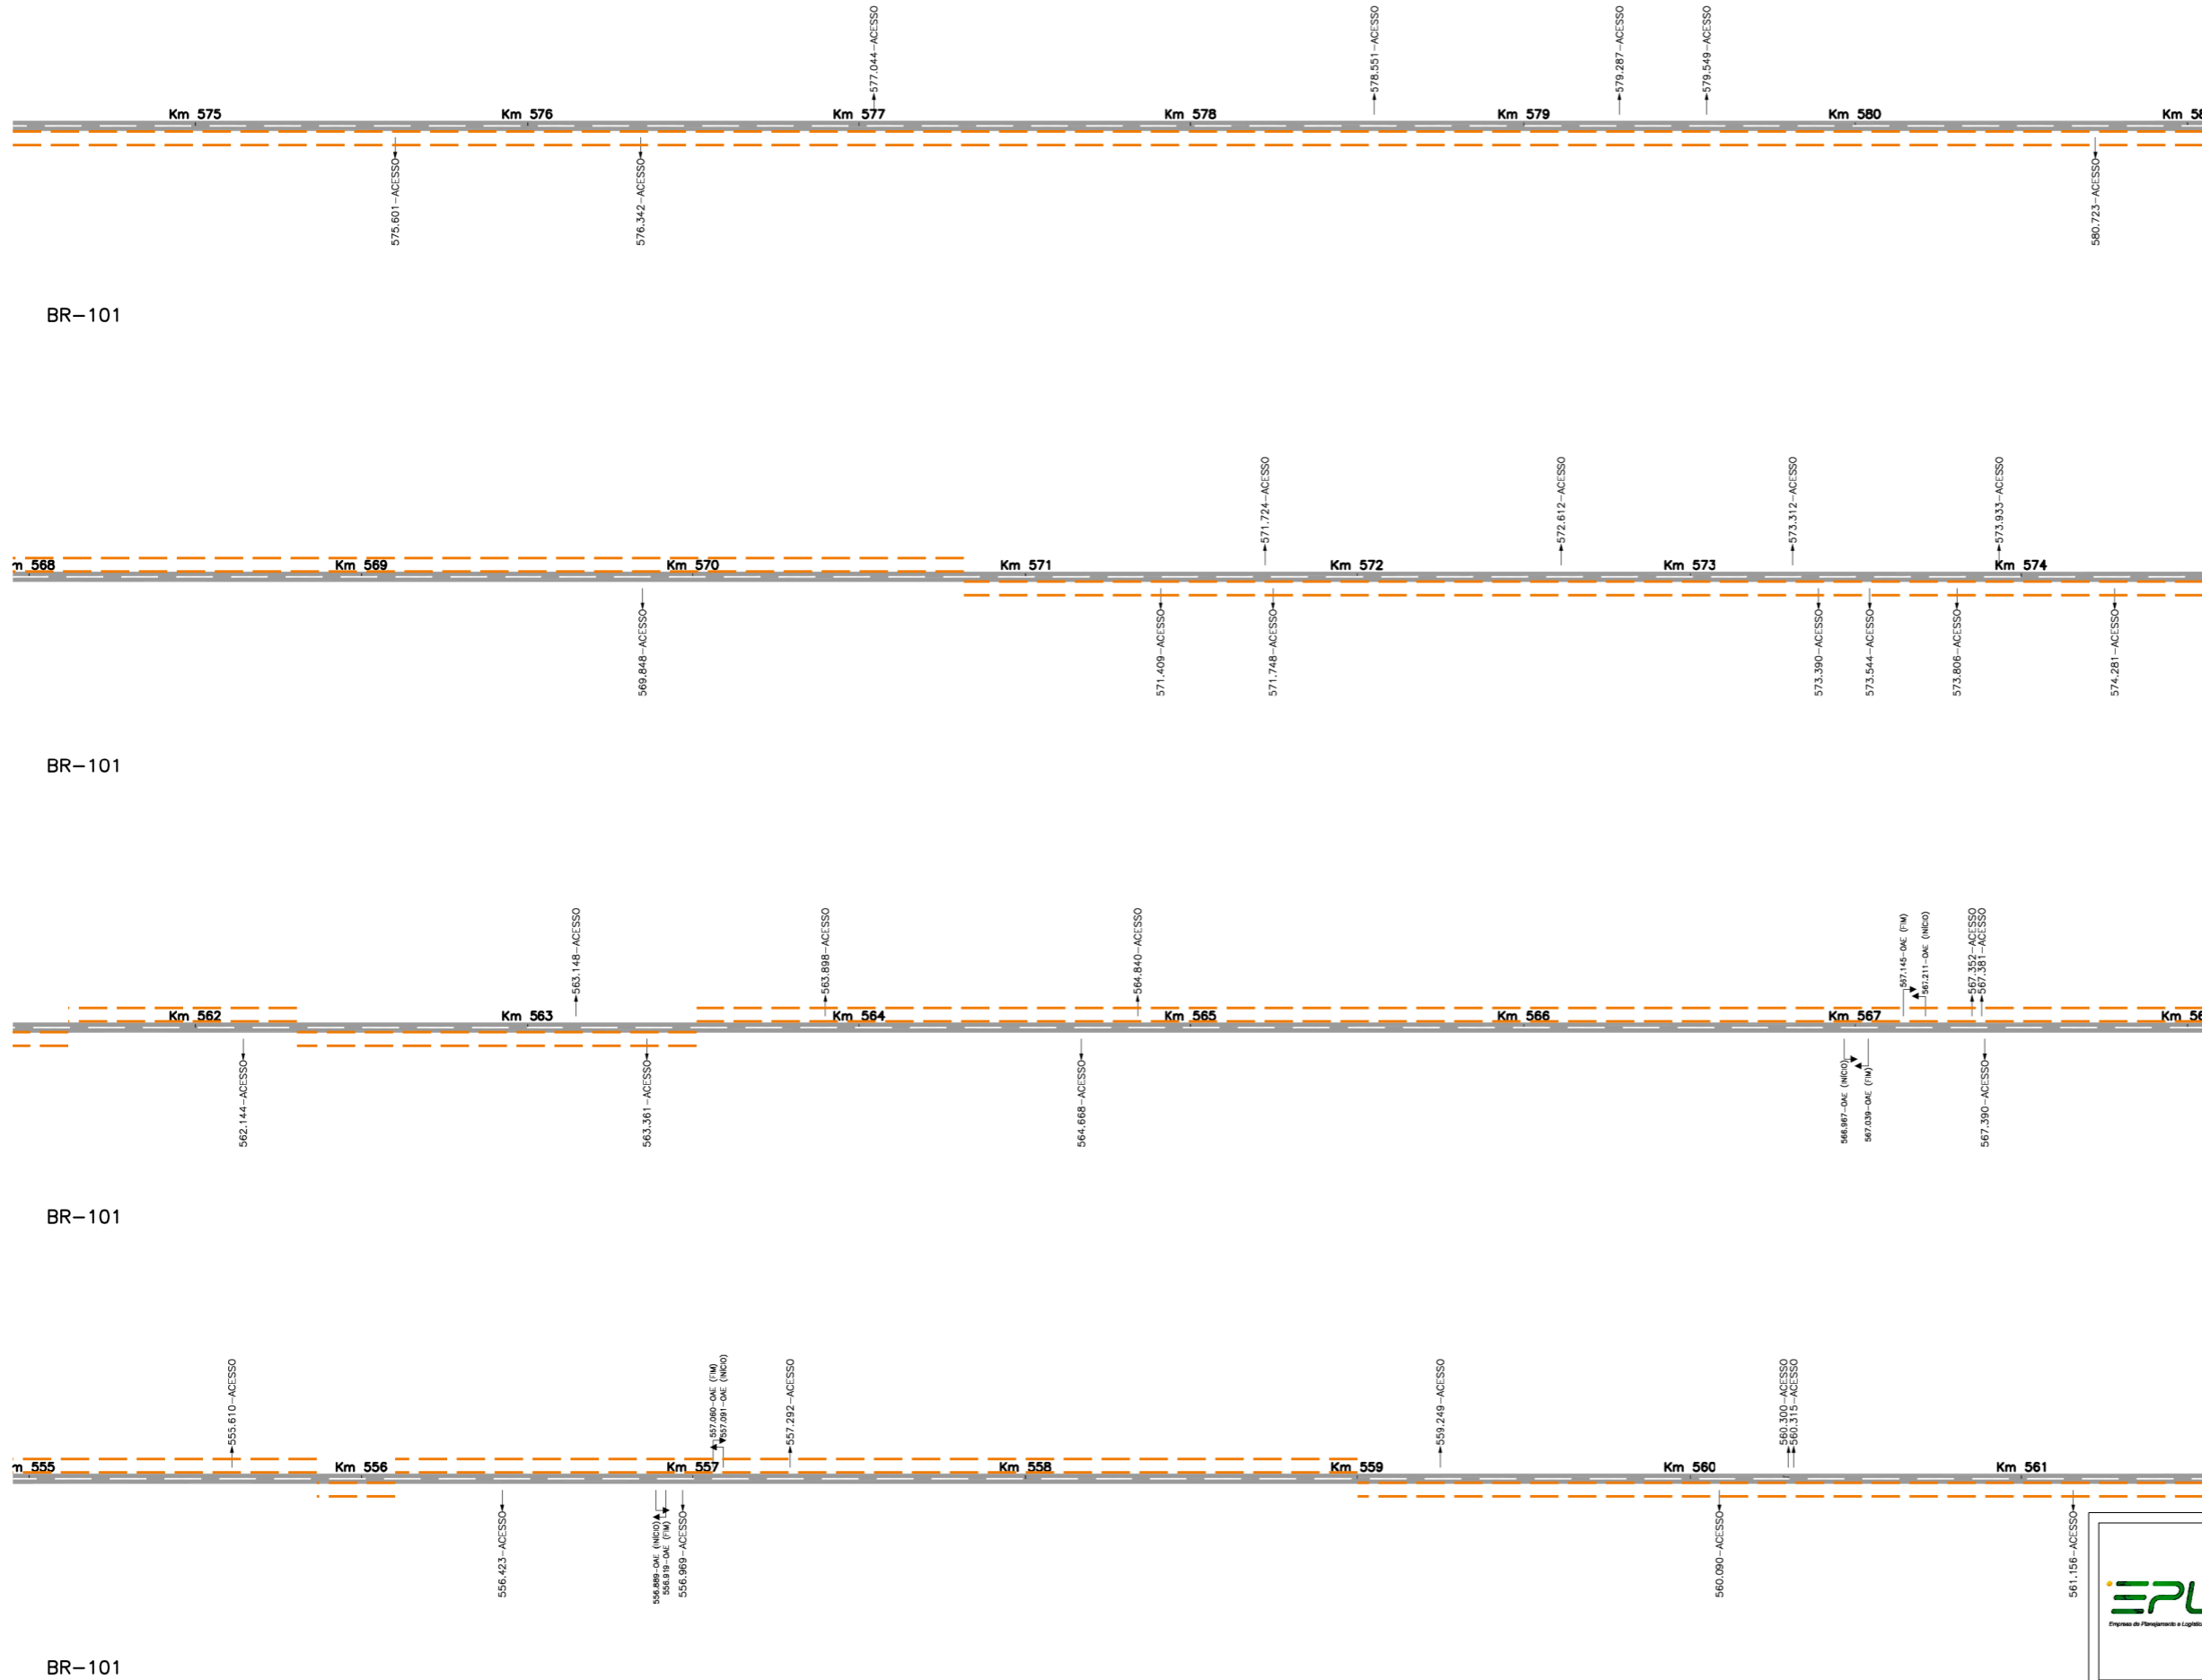

### LEGENDA

- PISTA DUPLA
- TERCEIRA FAIXA
- DISPOSITIVO DE INTERLIGAÇÃO
- ACESSO
- POSTO DE ABASTECIMENTO
- PISTA PROJETADA
- OAE (FIM)
- OAE (INICIO)
- PISTA DECRESCENTE
- OAE (INICIO)
- OAE (FIM)
- PISTA CRESCENTE
- PERIMETRO URBANO
- HOTEL/RESTAURANTE /OUTRAS EDIFICAÇÕES
- PASSAGEM EM NIVEL
- POSTO DE FISCALIZAÇÃO
- POSTO DA POLICIA RODOVÁRIA FEDERAL
- POSTO DO IBAMA
- BALANÇA
- A.P.A

 <small>Empresa de Planejamento e Logística S.A.</small>	CLIENTE EPL - EMPRESA DE PLANEJAMENTO E LOGISTICA S.A.
	ESTUDO ESTUDO DE IMPACTO AMBIENTAL - EIA
	EMPREENDIMENTO DUPLICACÃO DA BR-101/BA Trecho: Entr. BR-324 - Entr. BR-367 (Eunápolis) no segmento km 166,5 - km 717,8
	TÍTULO ESQUEMA LINEAR DO TRAÇADO - ALTERNATIVA 01
Data Nov/2016	Escala Sem escala
Desenho Meio Ambiente	Mapa Folha 16