


BAHIA

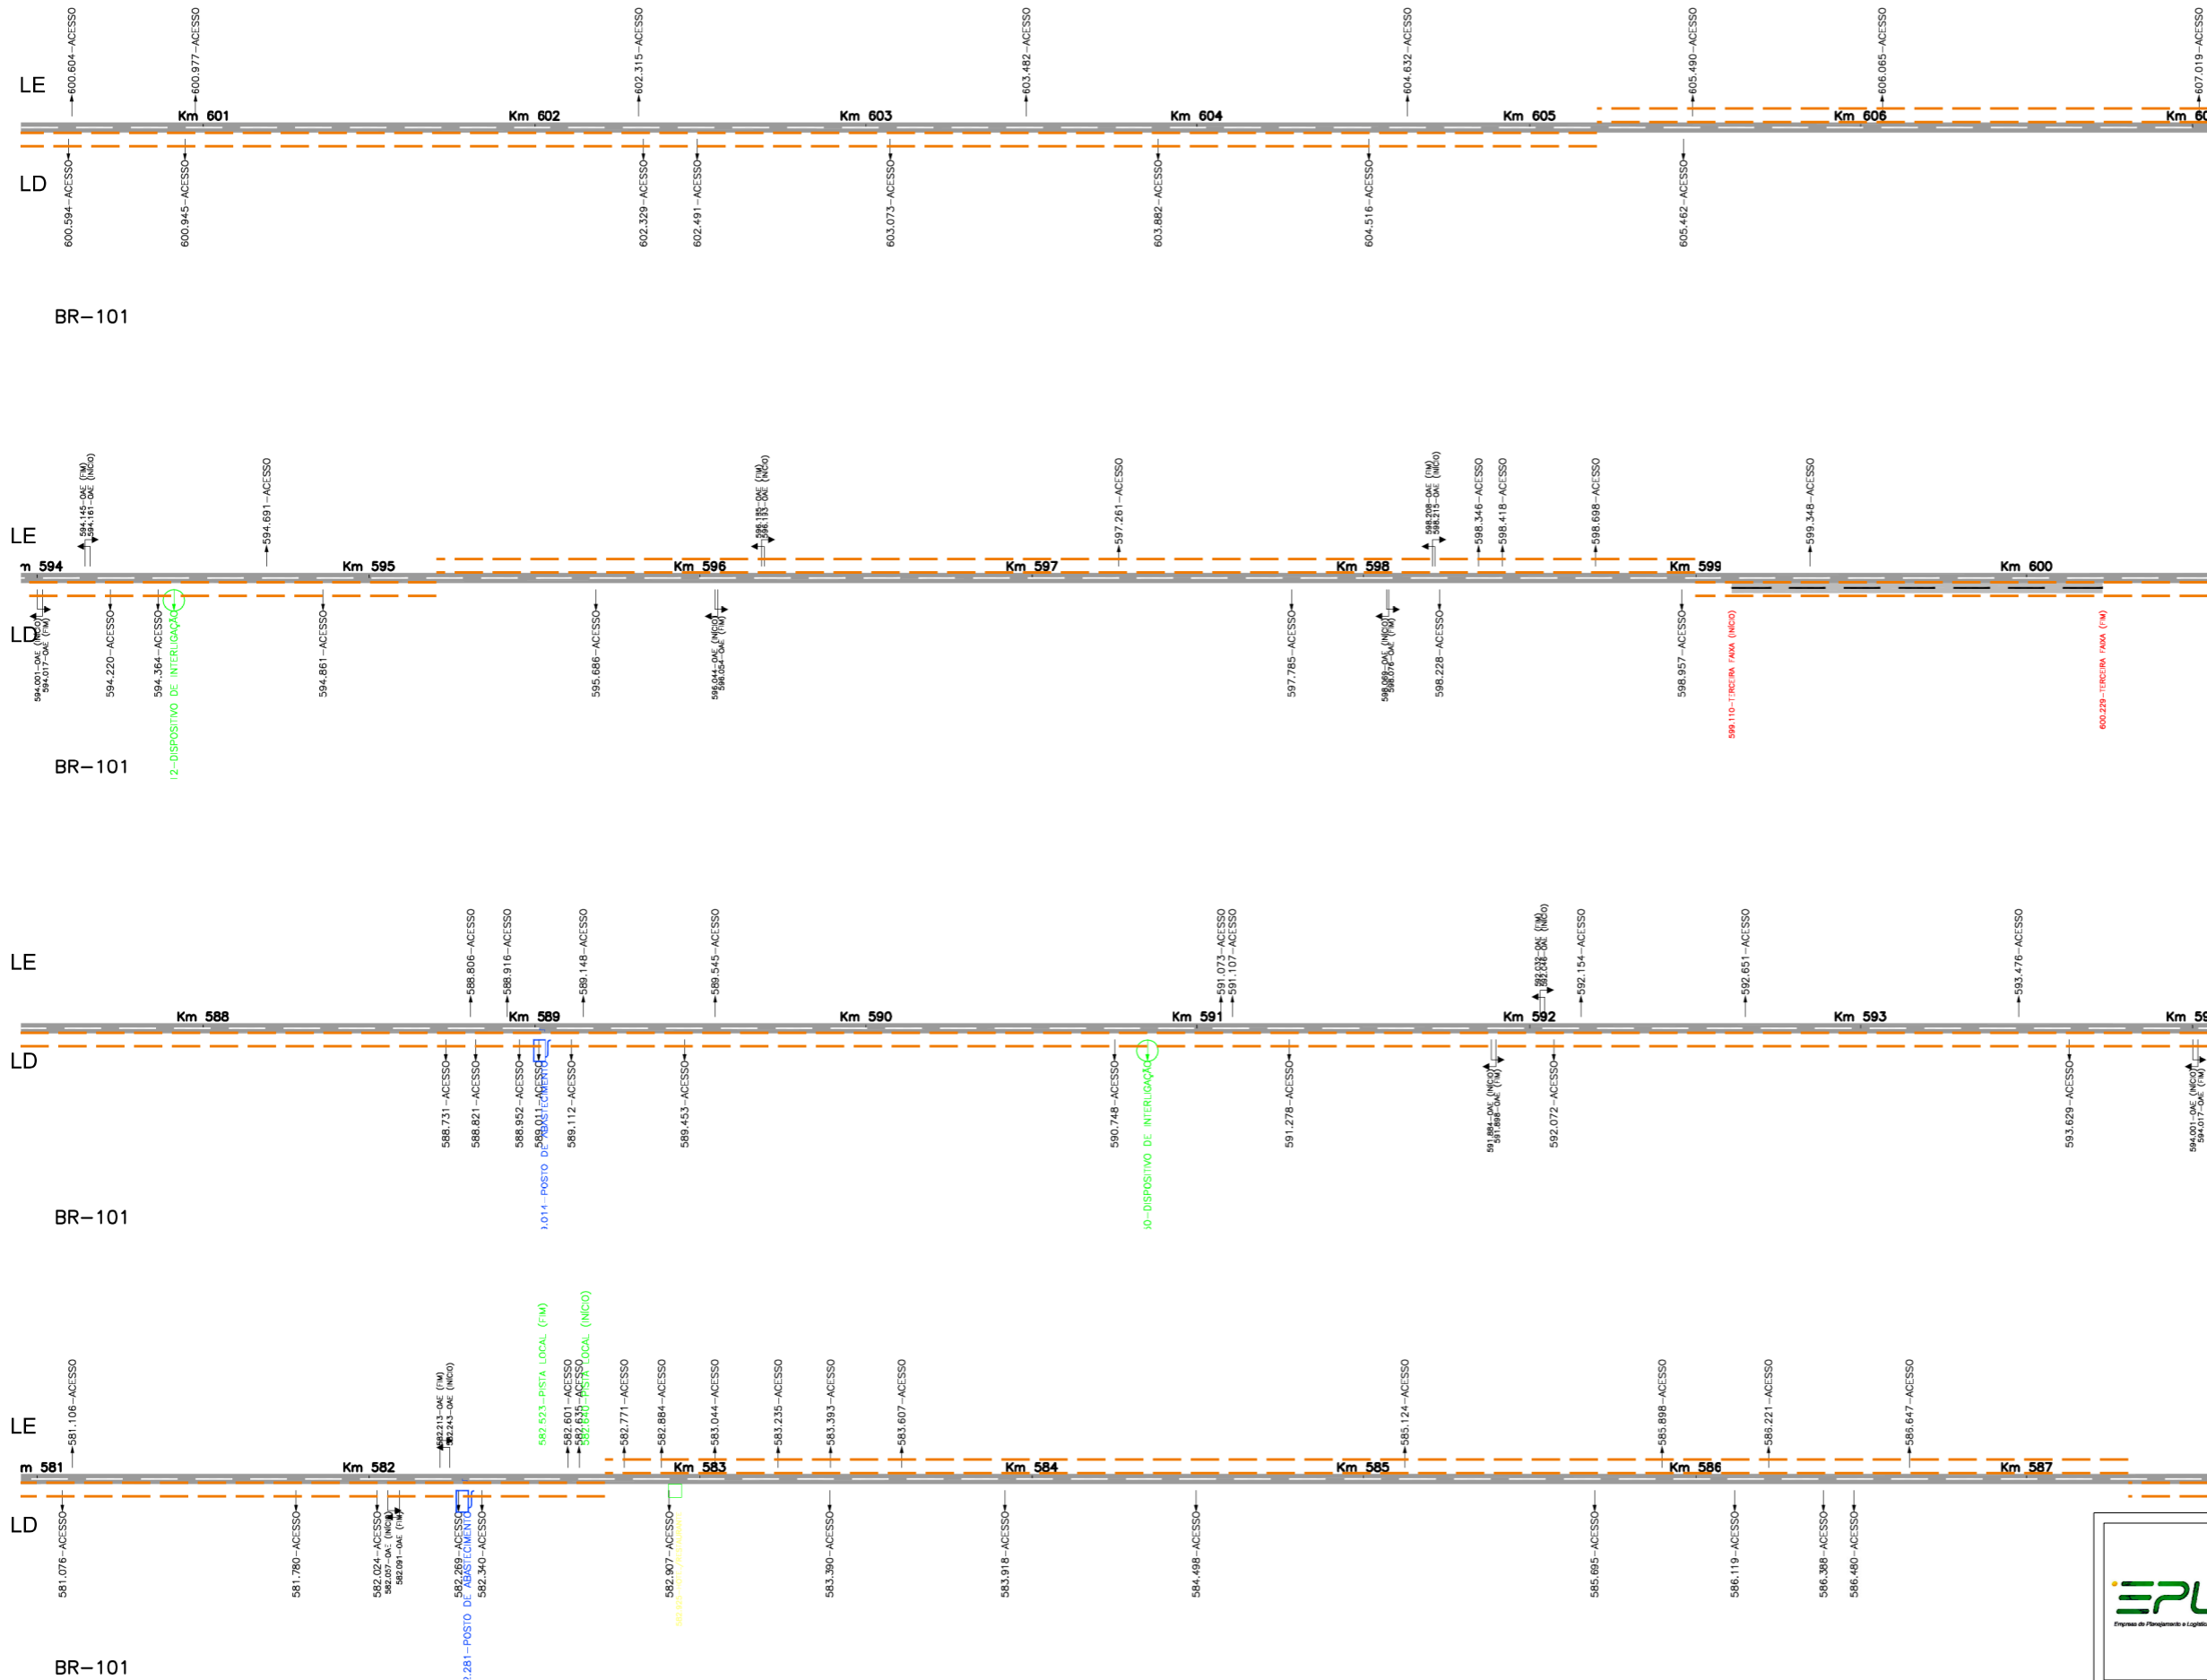

- PISTA DUPLA
- Km XXX
- TERCEIRA FAIXA
- DISPOSITIVO DE INTERLIGAÇÃO
- ACESSO
- POSTO DE ABASTECIMENTO
- PISTA PROJETADA
- OAE (FIM)
- OAE (INICIO)
- PISTA DECRESCENTE
- PISTA CRESCENTE
- QUILOMBOLA
- PERÍMETRO URBANO
- HOTEL/RESTAURANTE /OUTRAS EDIFICAÇÕES
- PASSAGEM EM NÍVEL
- POSTO DE FISCALIZAÇÃO
- POSTO DA POLÍCIA RODOMÁRIA FEDERAL
- POSTO DO IBAMA
- BALANÇA
- A.P.A.

 <small>Empresa de Planejamento e Logística S.A.</small>	CLIENTE EPL - EMPRESA DE PLANEJAMENTO E LOGÍSTICA S.A.								
	ESTUDO ESTUDO DE IMPACTO AMBIENTAL - EIA								
	EMPREENDIMENTO DUPLICAÇÃO DA BR-101/BA Trecho: Entr. BR-324 - Entr. BR-367 (Eunápolis) no segmento km 166,5 - km 717,8								
	TÍTULO ESQUEMA LINEAR DO TRAÇADO - ALTERNATIVA 01								
	<table border="1"> <tr> <td>Data</td> <td>Escala</td> <td>Desenho</td> <td>Mapa</td> </tr> <tr> <td>Nov/2016</td> <td>Sem escala</td> <td>Meio Ambiente</td> <td>Folha 17</td> </tr> </table>	Data	Escala	Desenho	Mapa	Nov/2016	Sem escala	Meio Ambiente	Folha 17
Data	Escala	Desenho	Mapa						
Nov/2016	Sem escala	Meio Ambiente	Folha 17						