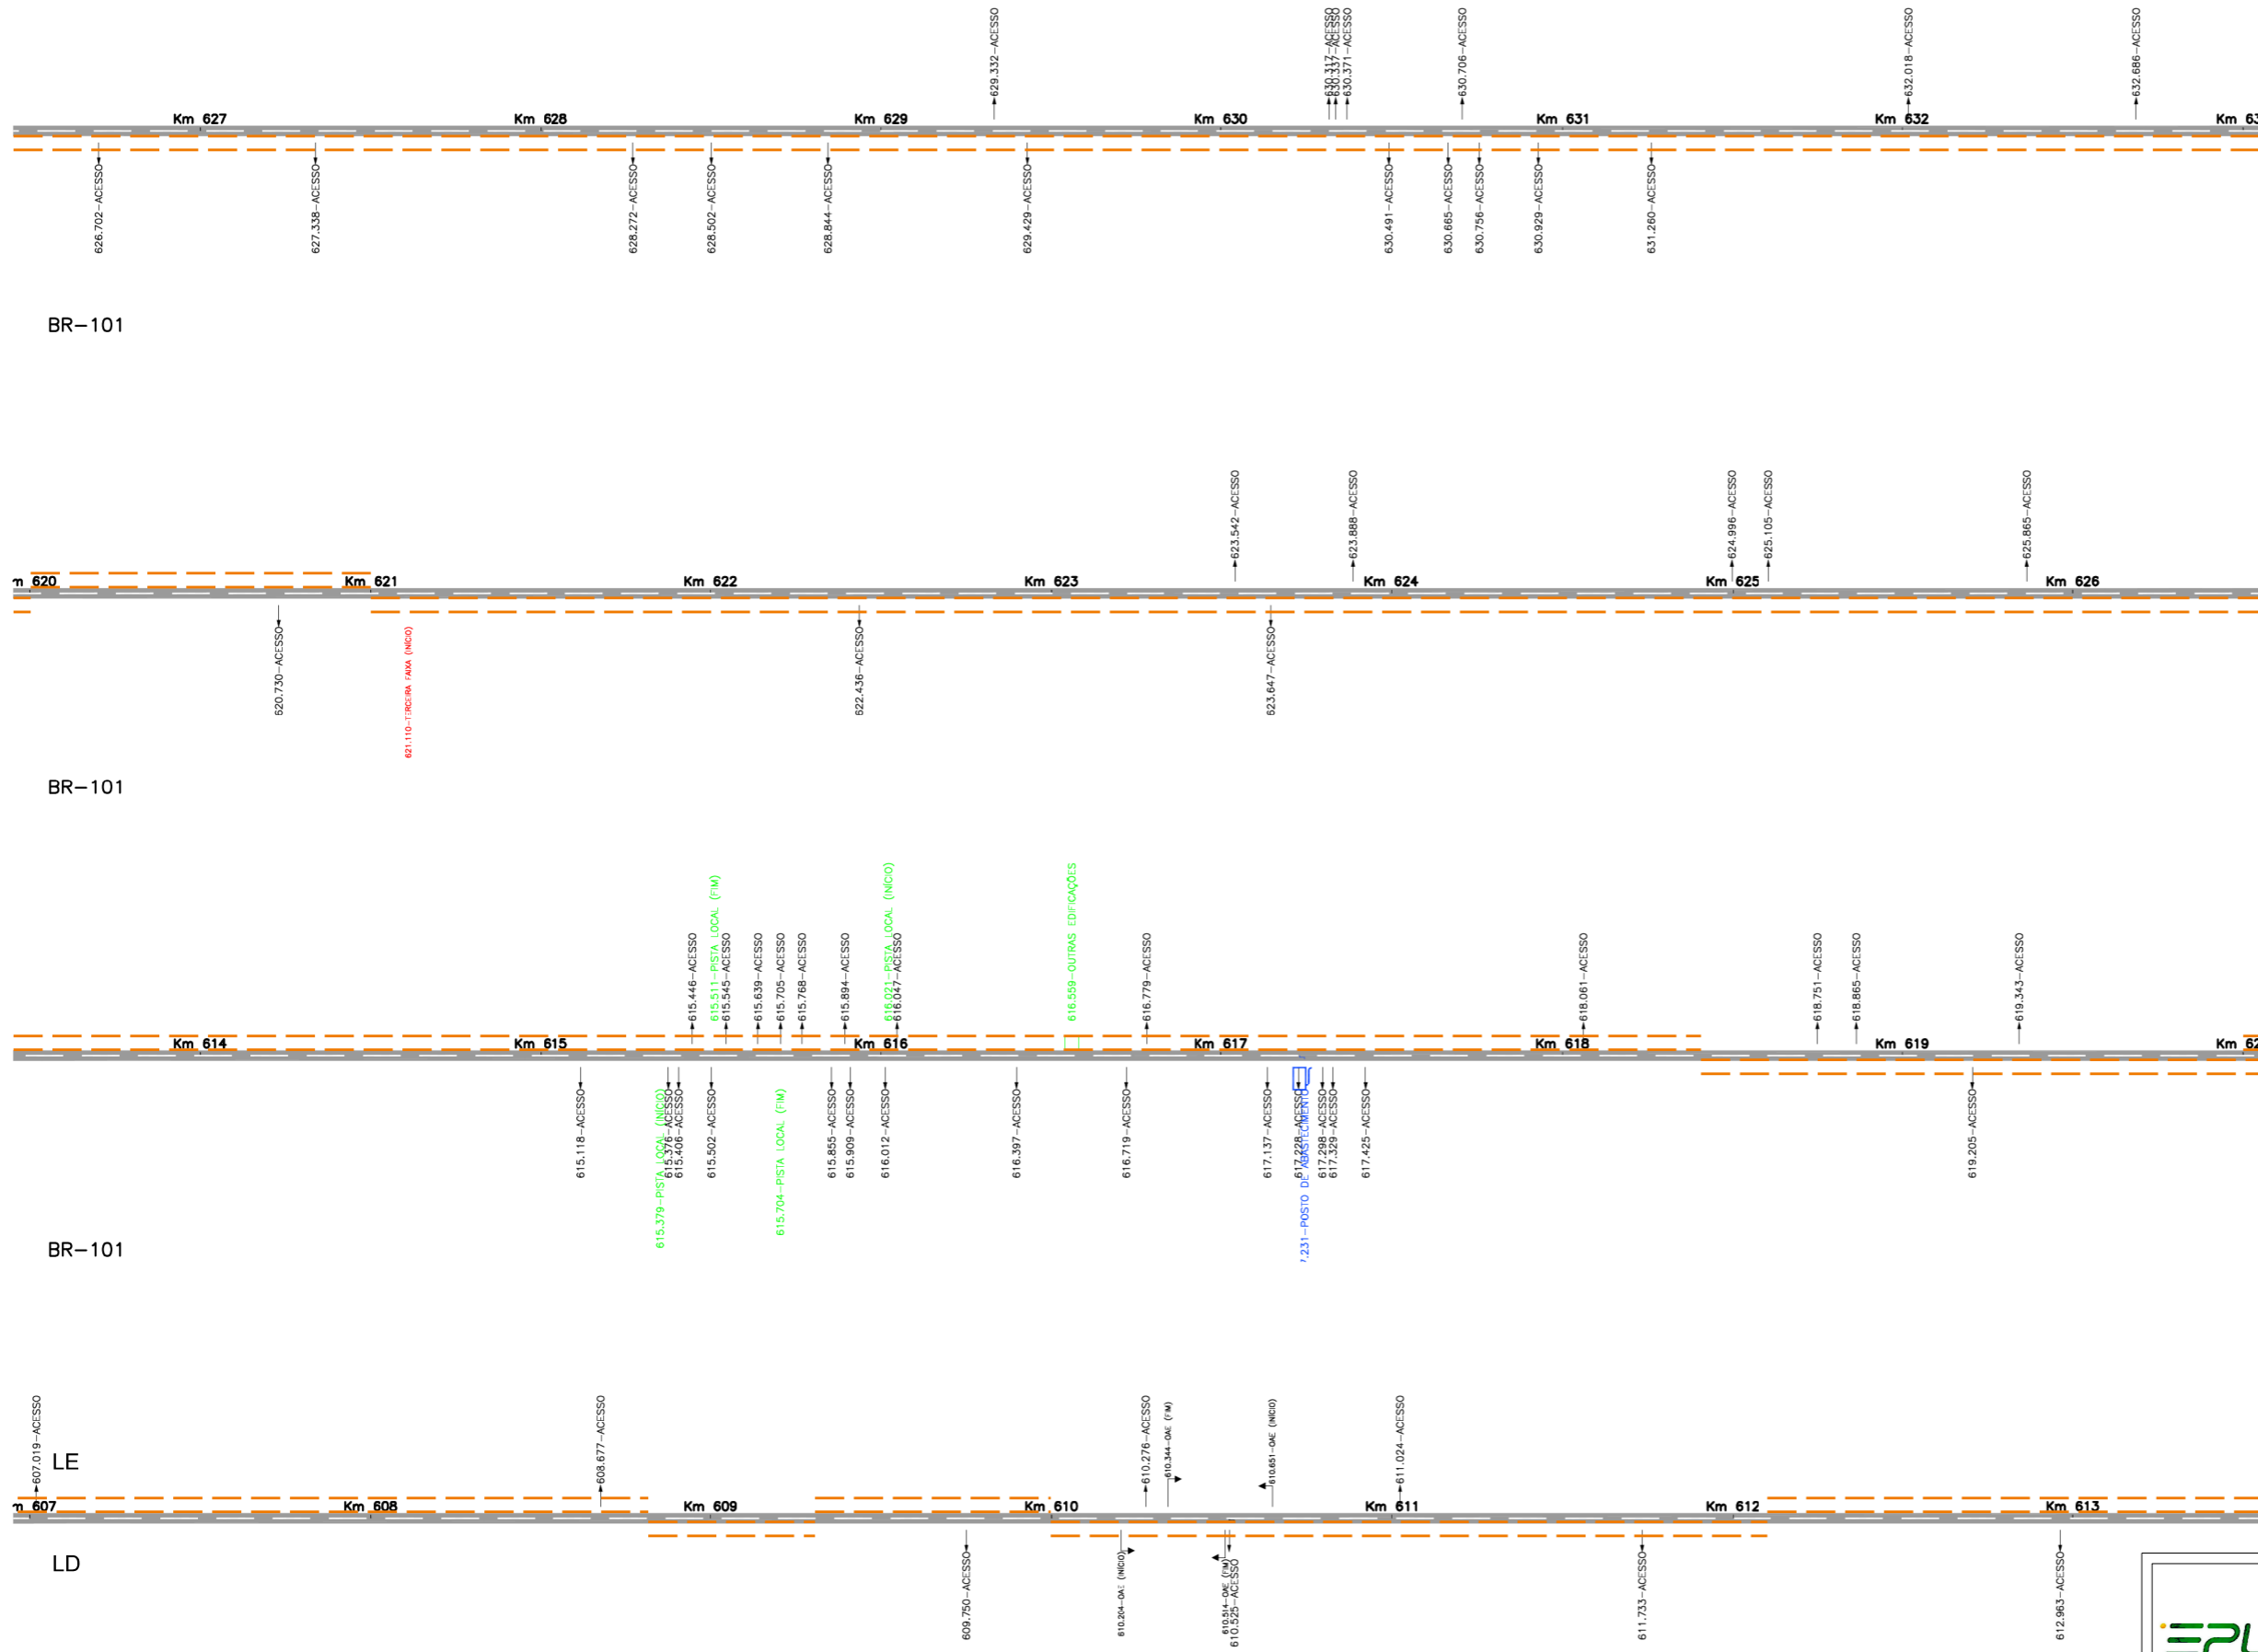

 






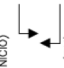












BAHIA



LEGENDA

-  PISTA DUPLA
-  Km XXX
-  TERCEIRA FAIXA
-  DISPOSITIVO DE INTERLIGAÇÃO
-  ACESSO
-  POSTO DE ABASTECIMENTO
-  PISTA PROJETADA
-  PISTA DECRESCENTE
-  PISTA CRESCENTE
-  QUILOMBOLA
-  PERÍMETRO URBANO
-  HOTEL/RESTAURANTE /OUTRAS EDIFICAÇÕES
-  PASSAGEM EM NÍVEL
-  POSTO DE FISCALIZAÇÃO
-  POSTO DA POLÍCIA RODoviÁRIA FEDERAL
-  POSTO DO IBAMA
-  BALANÇA
-  A,P,A

 <small>Empresa de Planejamento e Logística S.A.</small>	CLIENTE EPL - EMPRESA DE PLANEJAMENTO E LOGISTICA S.A.								
	ESTUDO ESTUDO DE IMPACTO AMBIENTAL - EIA								
	EMPREENDIMENTO DUPLICAÇÃO DA BR-101/BA Trecho: Entr. BR-324 - Entr. BR-367 (Eunápolis) no segmento km 166,5 - km 717,8								
	TÍTULO ESQUEMA LINEAR DO TRAÇADO - ALTERNATIVA 01								
	<table border="1"> <tr> <td>Data</td> <td>Escala</td> <td>Desenho</td> <td>Mapa</td> </tr> <tr> <td>Nov/2016</td> <td>Sem escala</td> <td>Meio Ambiente</td> <td>Folha 18</td> </tr> </table>	Data	Escala	Desenho	Mapa	Nov/2016	Sem escala	Meio Ambiente	Folha 18
Data	Escala	Desenho	Mapa						
Nov/2016	Sem escala	Meio Ambiente	Folha 18						