


# BAHIA

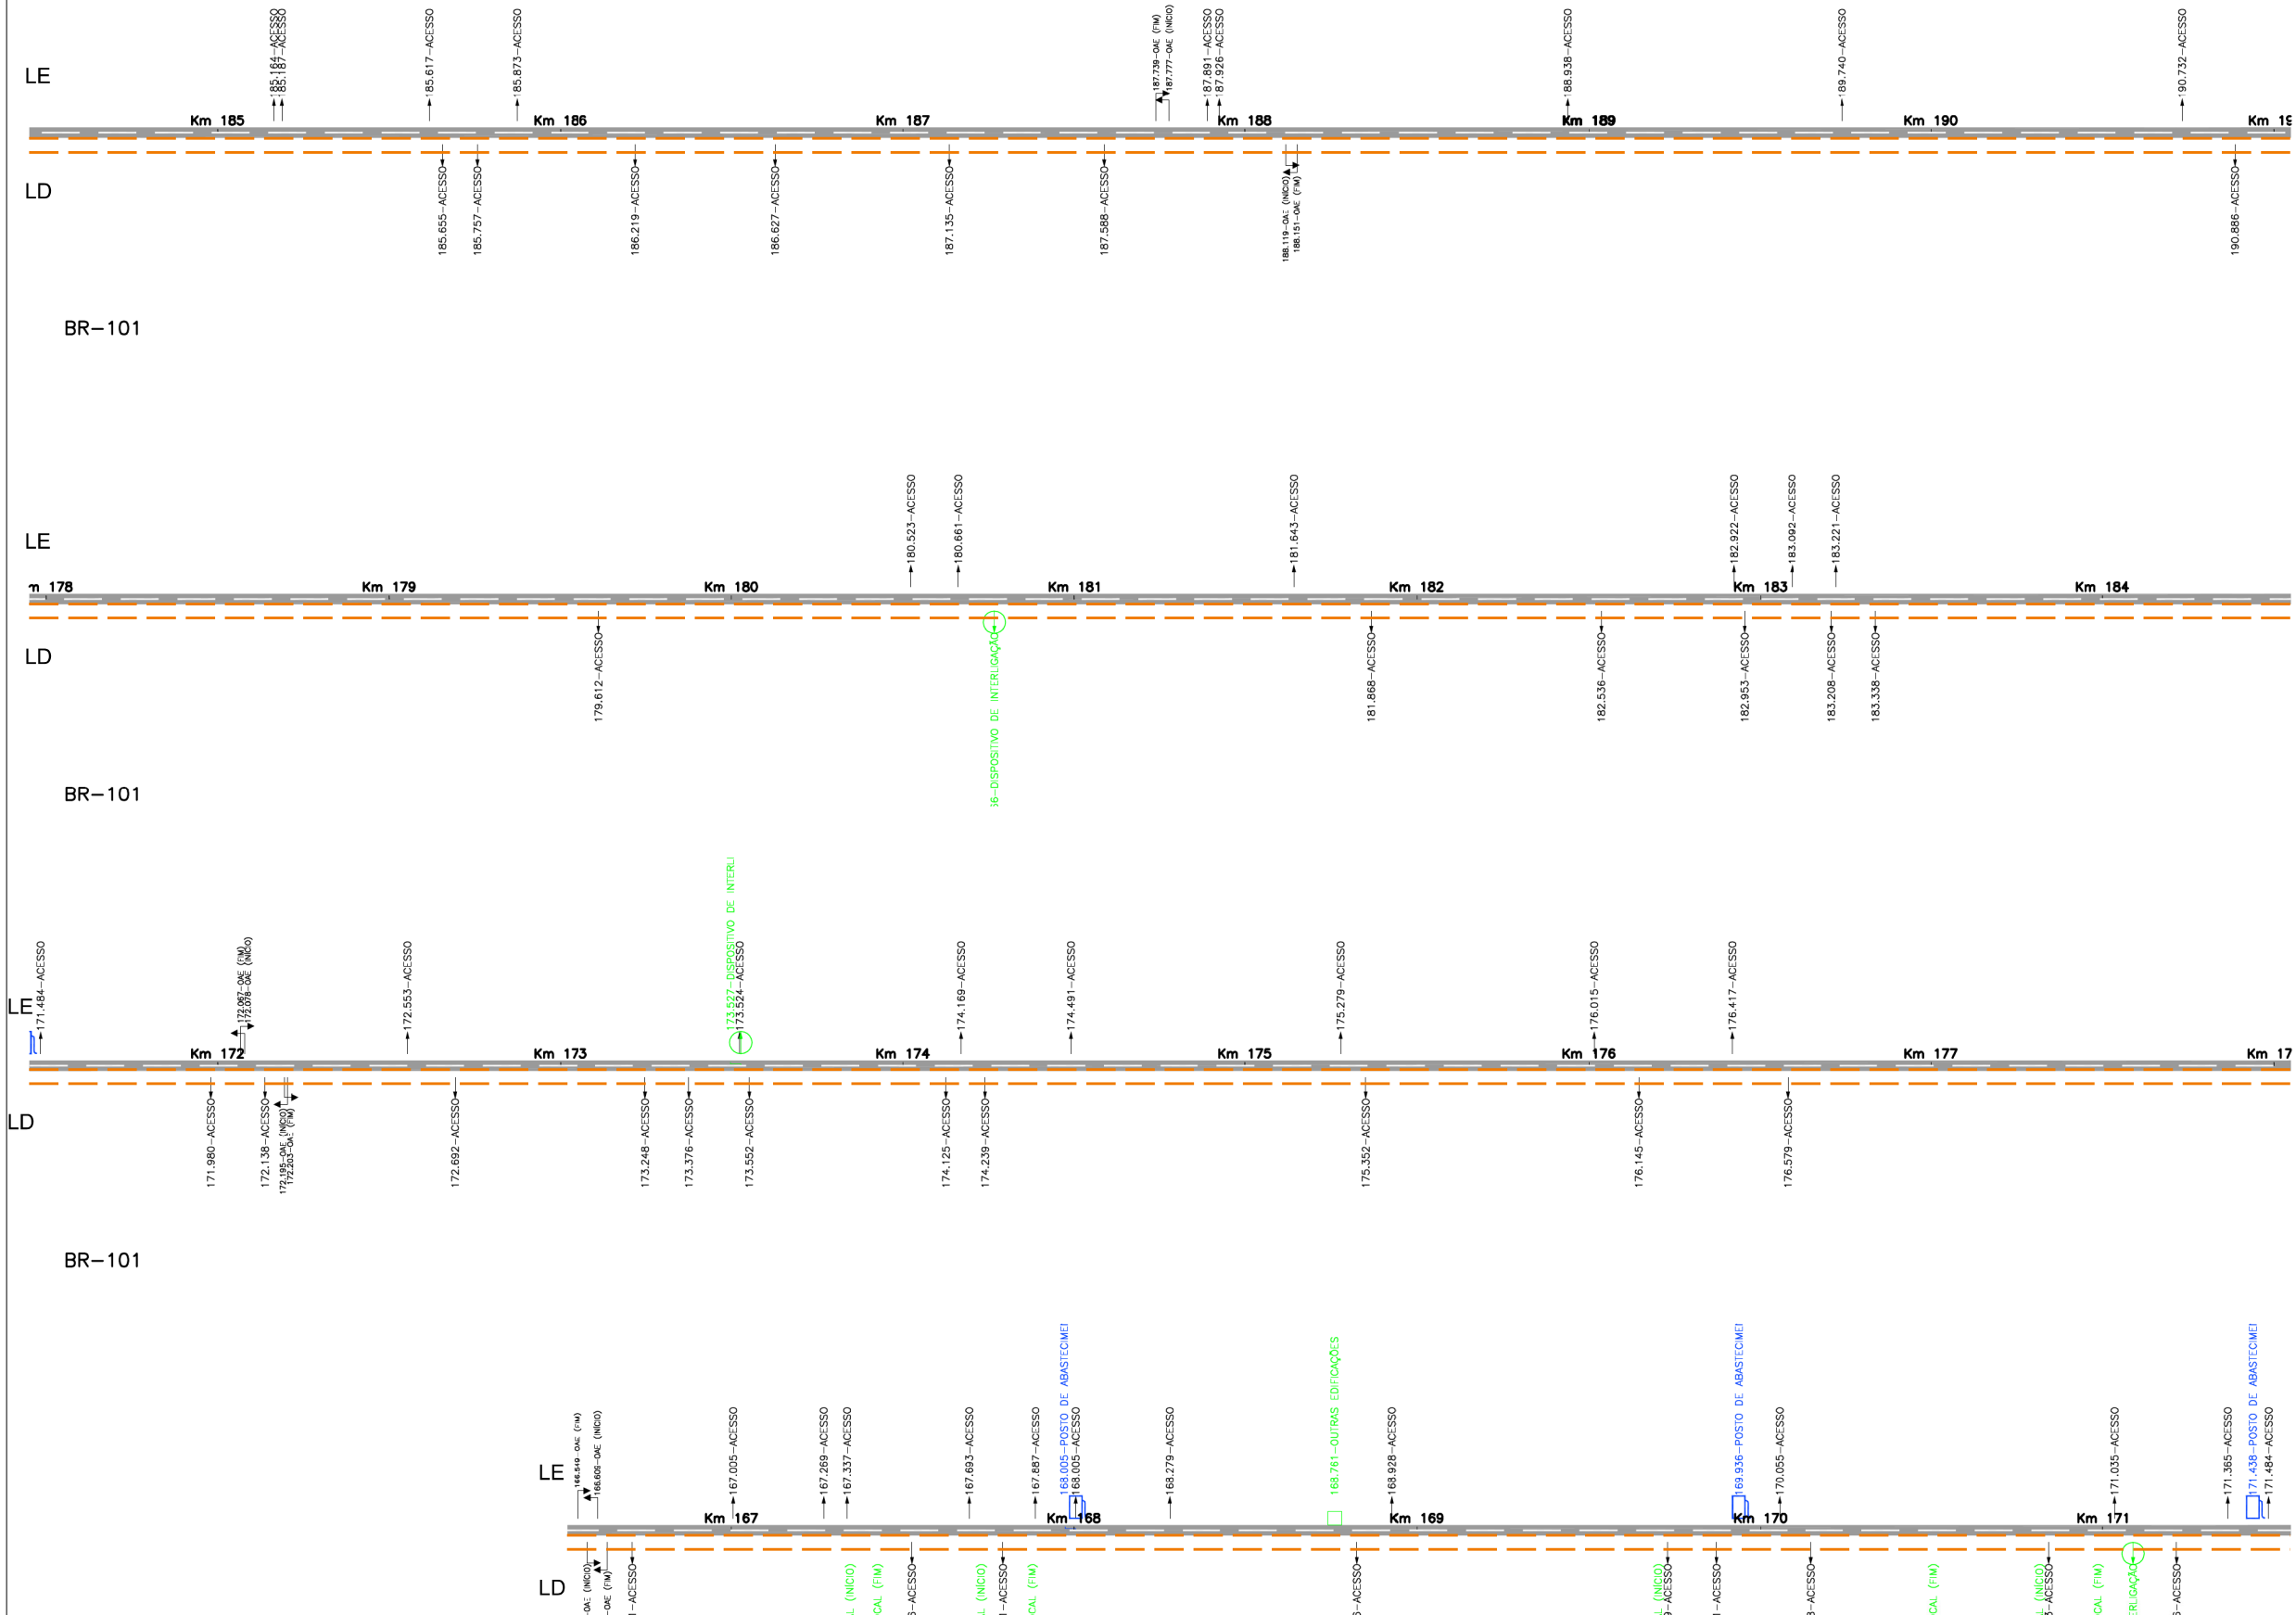

### LEGENDA

- PISTA DUPLA
- Km XXX
- TERCEIRA FAIXA
- DISPOSITIVO DE INTERLIGAÇÃO
- ACESSO
- POSTO DE ABASTECIMENTO
- PISTA PROJETADA
- PISTA DECRESCENTE
- PISTA CRESCENTE
- QUILOMBOLA
- PERIMETRO URBANO
- HOTEL/RESTAURANTE /OUTRAS EDIFICAÇÕES
- PASSAGEM EM NÍVEL
- POSTO DE FISCALIZAÇÃO
- POSTO DA POLÍCIA RODoviÁRIA FEDERAL
- POSTO DO IBAMA
- BALANÇA
- A.P.A.

<p><b>EPL</b> Empresa de Planejamento e Logística S.A.</p>	CLIENTE <b>EPL - EMPRESA DE PLANEJAMENTO E LOGISTICA S.A.</b>
	ESTUDO <b>ESTUDO DE IMPACTO AMBIENTAL - EIA</b>
<p><b>PROSUL</b></p>	EMPREENDIMENTO <b>DUPLICAÇÃO DA BR-101/BA</b> Trecho: Entr. BR-324 - Entr. BR-367 (Eunápolis) no segmento km 166,5 - km 717,8
	TÍTULO <b>ESQUEMA LINEAR DO TRAÇADO - ALTERNATIVA 02</b>
Data Nov/2016	Escala Sem escala
Desenho Meio Ambiente	Mapa Folha 01