



BAHIA

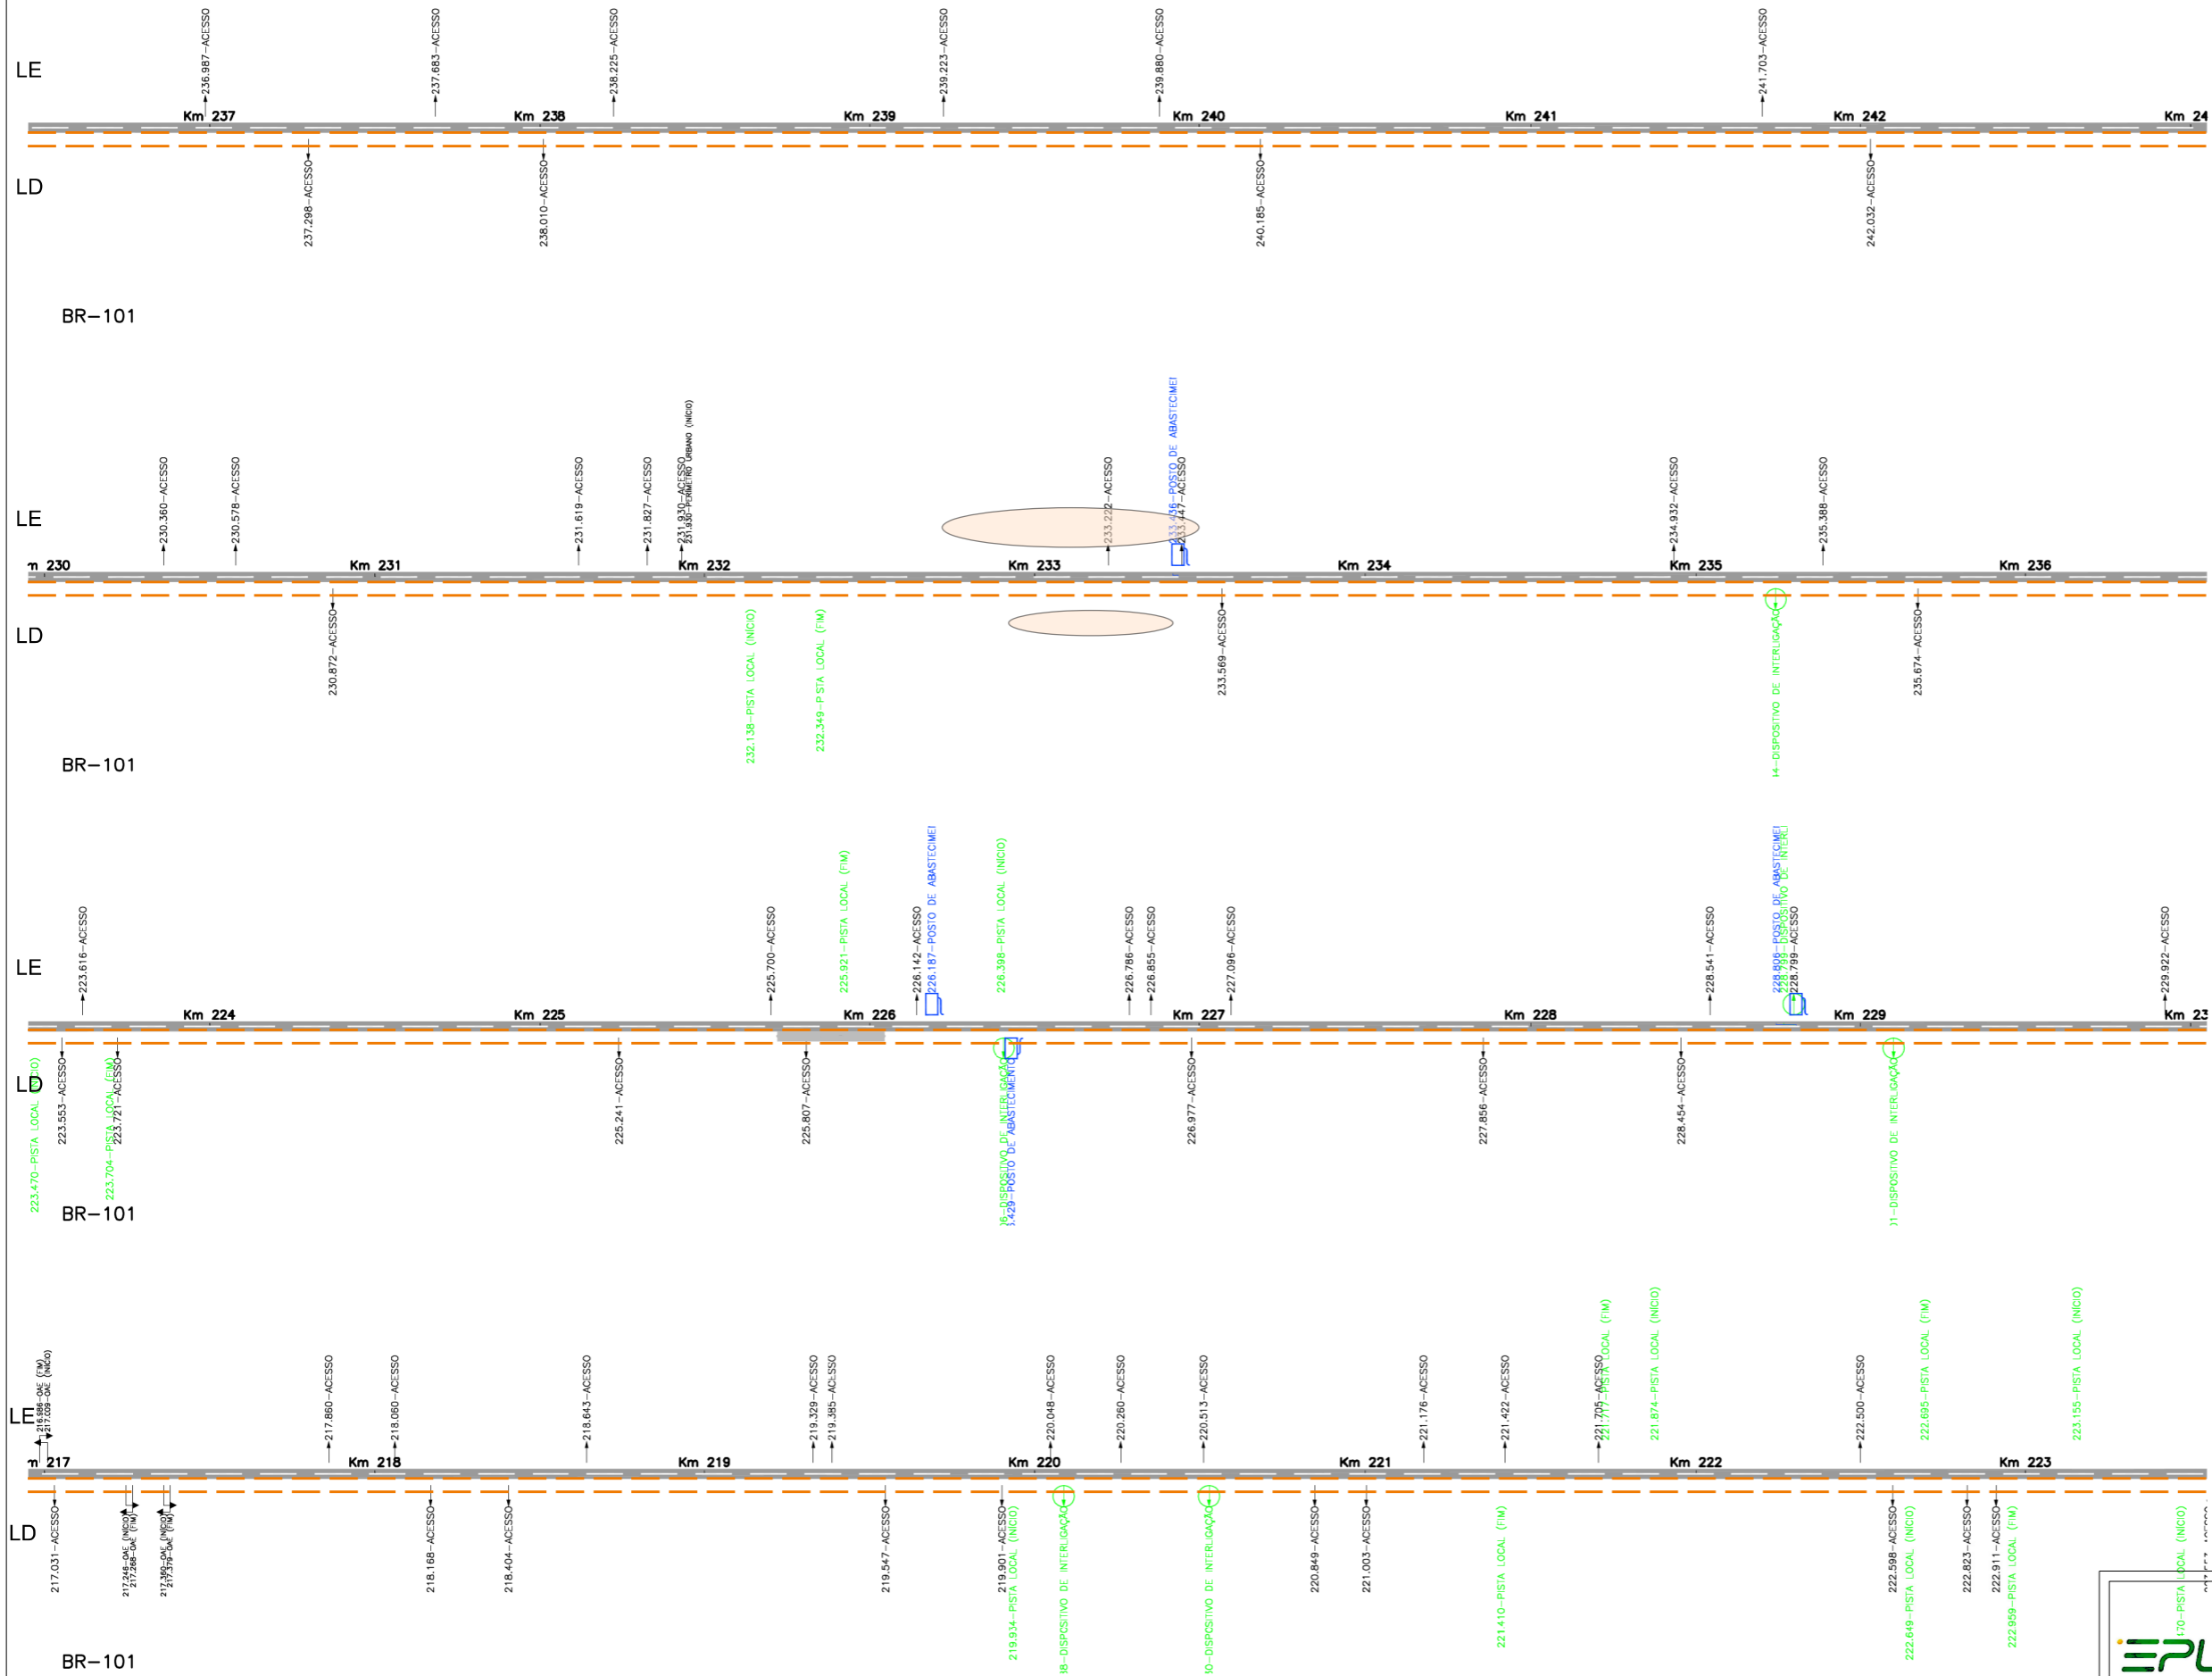

LEGENDA

- PISTA DUPLA
- Km XXX
- TERCEIRA FAIXA
- DISPOSITIVO DE INTERLIGAÇÃO
- ACESSO
- POSTO DE ABASTECIMENTO
- PISTA PROJETADA
- PISTA DECRESCENTE
- PISTA CRESCENTE
- QUILOMBOLA
- PERIMETRO URBANO
- HOTEL/RESTAURANTE /OUTRAS EDIFICAÇÕES
- PASSAGEM EM NÍVEL
- POSTO DE FISCALIZAÇÃO
- POSTO DA POLÍCIA RODOVIÁRIA FEDERAL
- POSTO DO IBAMA
- BALANÇA
- A,P,A



EPL
Empresa de Planejamento e Logística S.A.

CLIENTE
EPL - EMPRESA DE PLANEJAMENTO E LOGÍSTICA S.A.

ESTUDO
ESTUDO DE IMPACTO AMBIENTAL - EIA

EMPREENDIMENTO
DUPLICAÇÃO DA BR-101/BA
Trecho:Entr. BR-324 - Entr. BR-367 (Eunápolis) no segmento km 166,5 - km 717,8

TÍTULO
ESQUEMA LINEAR DO TRAÇADO - ALTERNATIVA 02

Data	Escala	Desenho	Mapa
Nov/2016	Sem escala	Meio Ambiente	Folha 03